


COUPE AA

*proprietaire*

Architecte:

**COMMUNE DE NYON**  
**Dossier N° 7888**  
 Plans déposés à l'enquête publique  
**du 27 avr. au 26 mai. 2024**  
 Visa Service SDT :

Ouvrage : 22DOJ Rue de la Combe 12, 1226 Nyon		Maître d'ouvrage: Bernard & René SCHMID		Maître d'œuvre: HDGS SA Place du Marché 19, 1227 Carouge		
N° de plan: 200	Titre: COUPES A-A	Echelle : 1:100	Format : A3	N° de projet : 22DOJ	Dessinateur: NC / KS	Date : 26.10.23
				Etat du projet : AP		

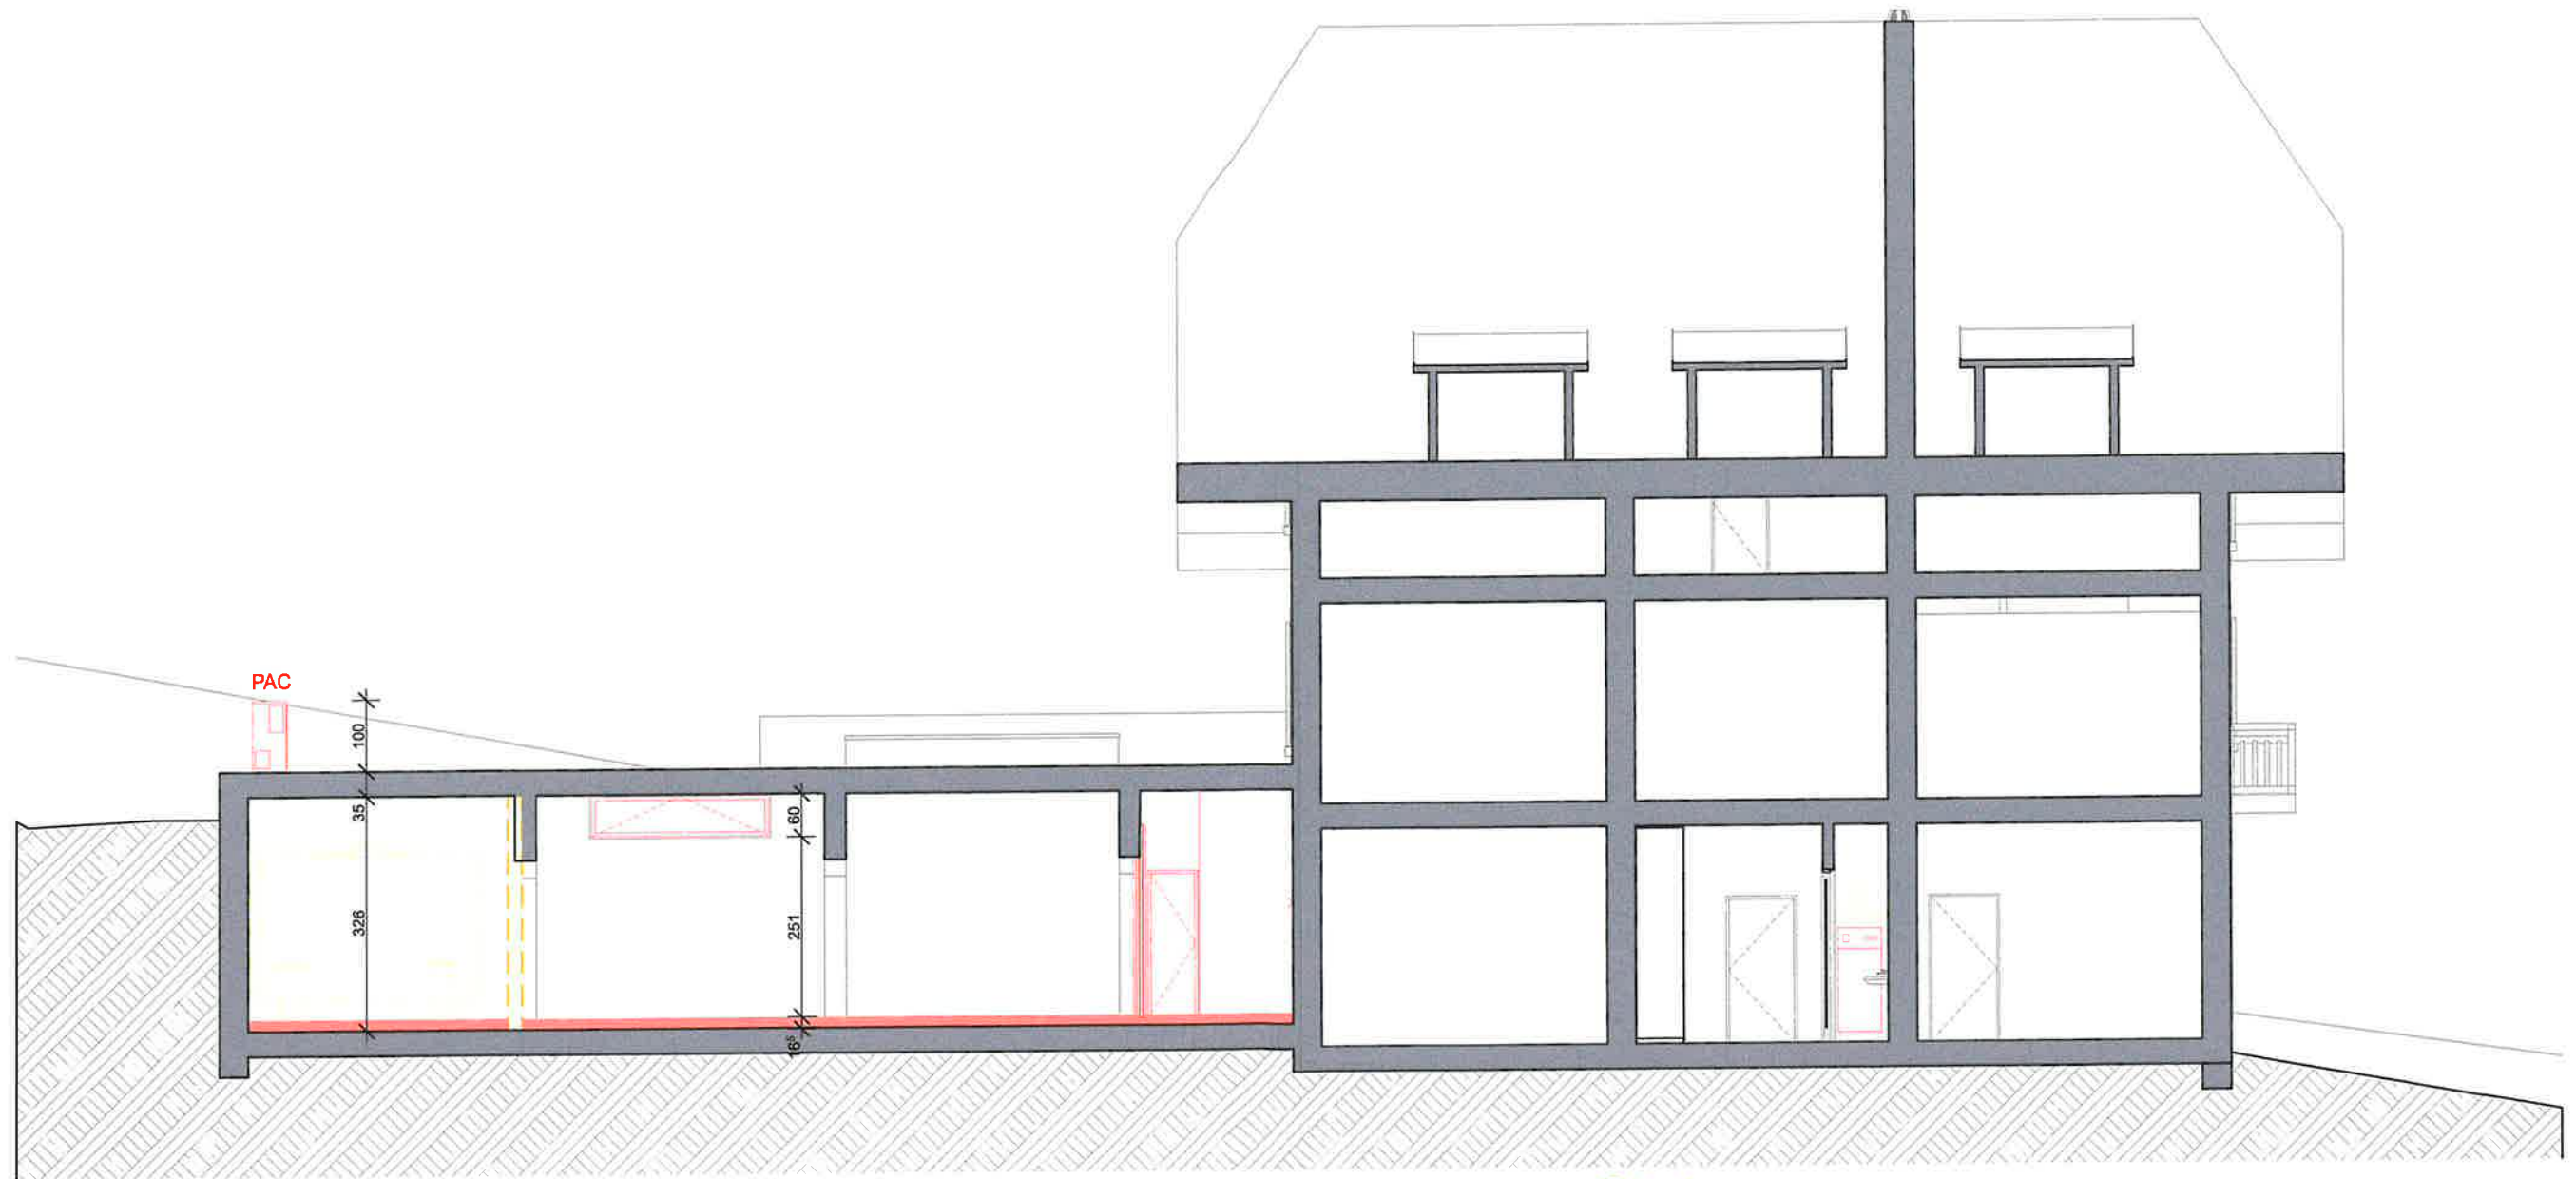

COUPE BB


*Propriétaire*

*Architecte:*


**COMMUNE DE NYON**  
**Dossier N° 7888**  
 Plans déposés à l'enquête publique  
**du 27 avr. au 26 mai. 2024**  
 Visa Service SDT :

Ouvrage :		Maître d'ouvrage :			Maître d'œuvre :		
22DOJ Rue de la Combe 12, 1226 Nyon		Bernard & René SCHMID			HDGS SA Place du Marché 19, 1227 Carouge		
N° de plan :	Titre :	Echelle :	Format :	N° de projet :	Dessinateur :	Date :	Etat du projet :
200	COUPES B-B	1:100	A3	22DOJ	NC / KS	26.10.23	AP



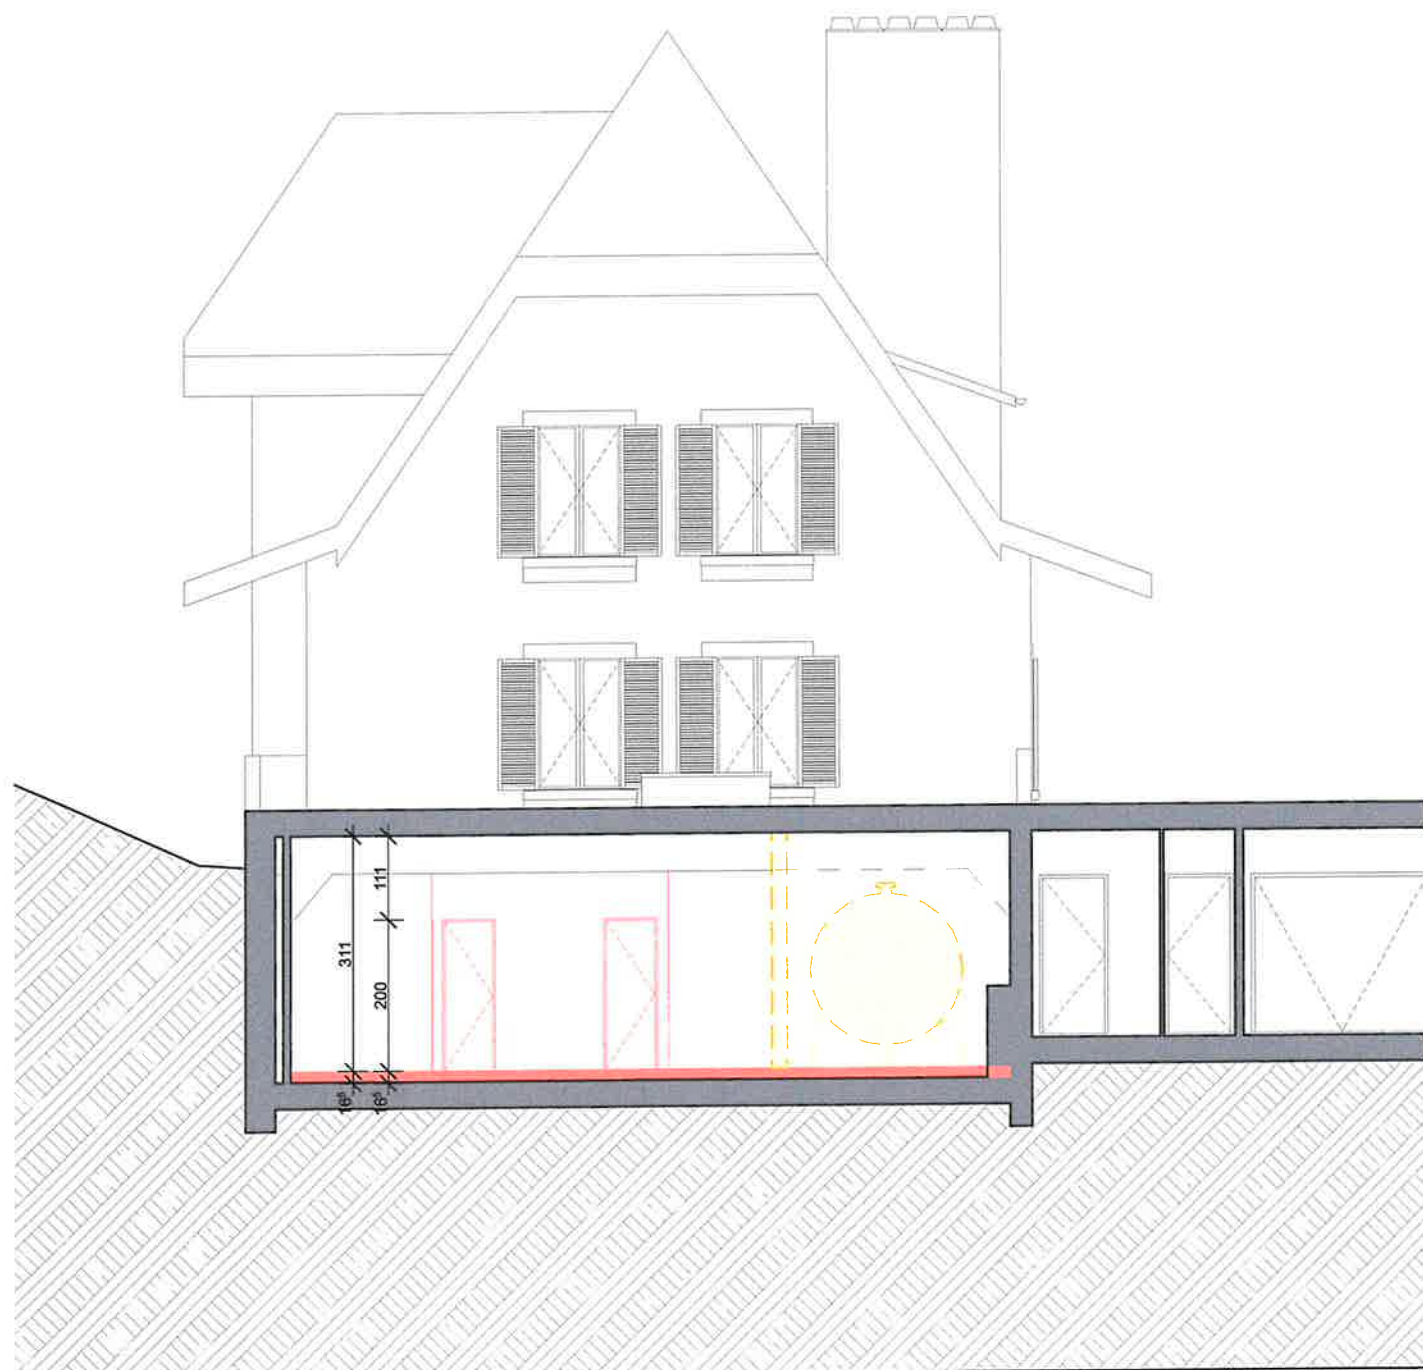

COUPE CC

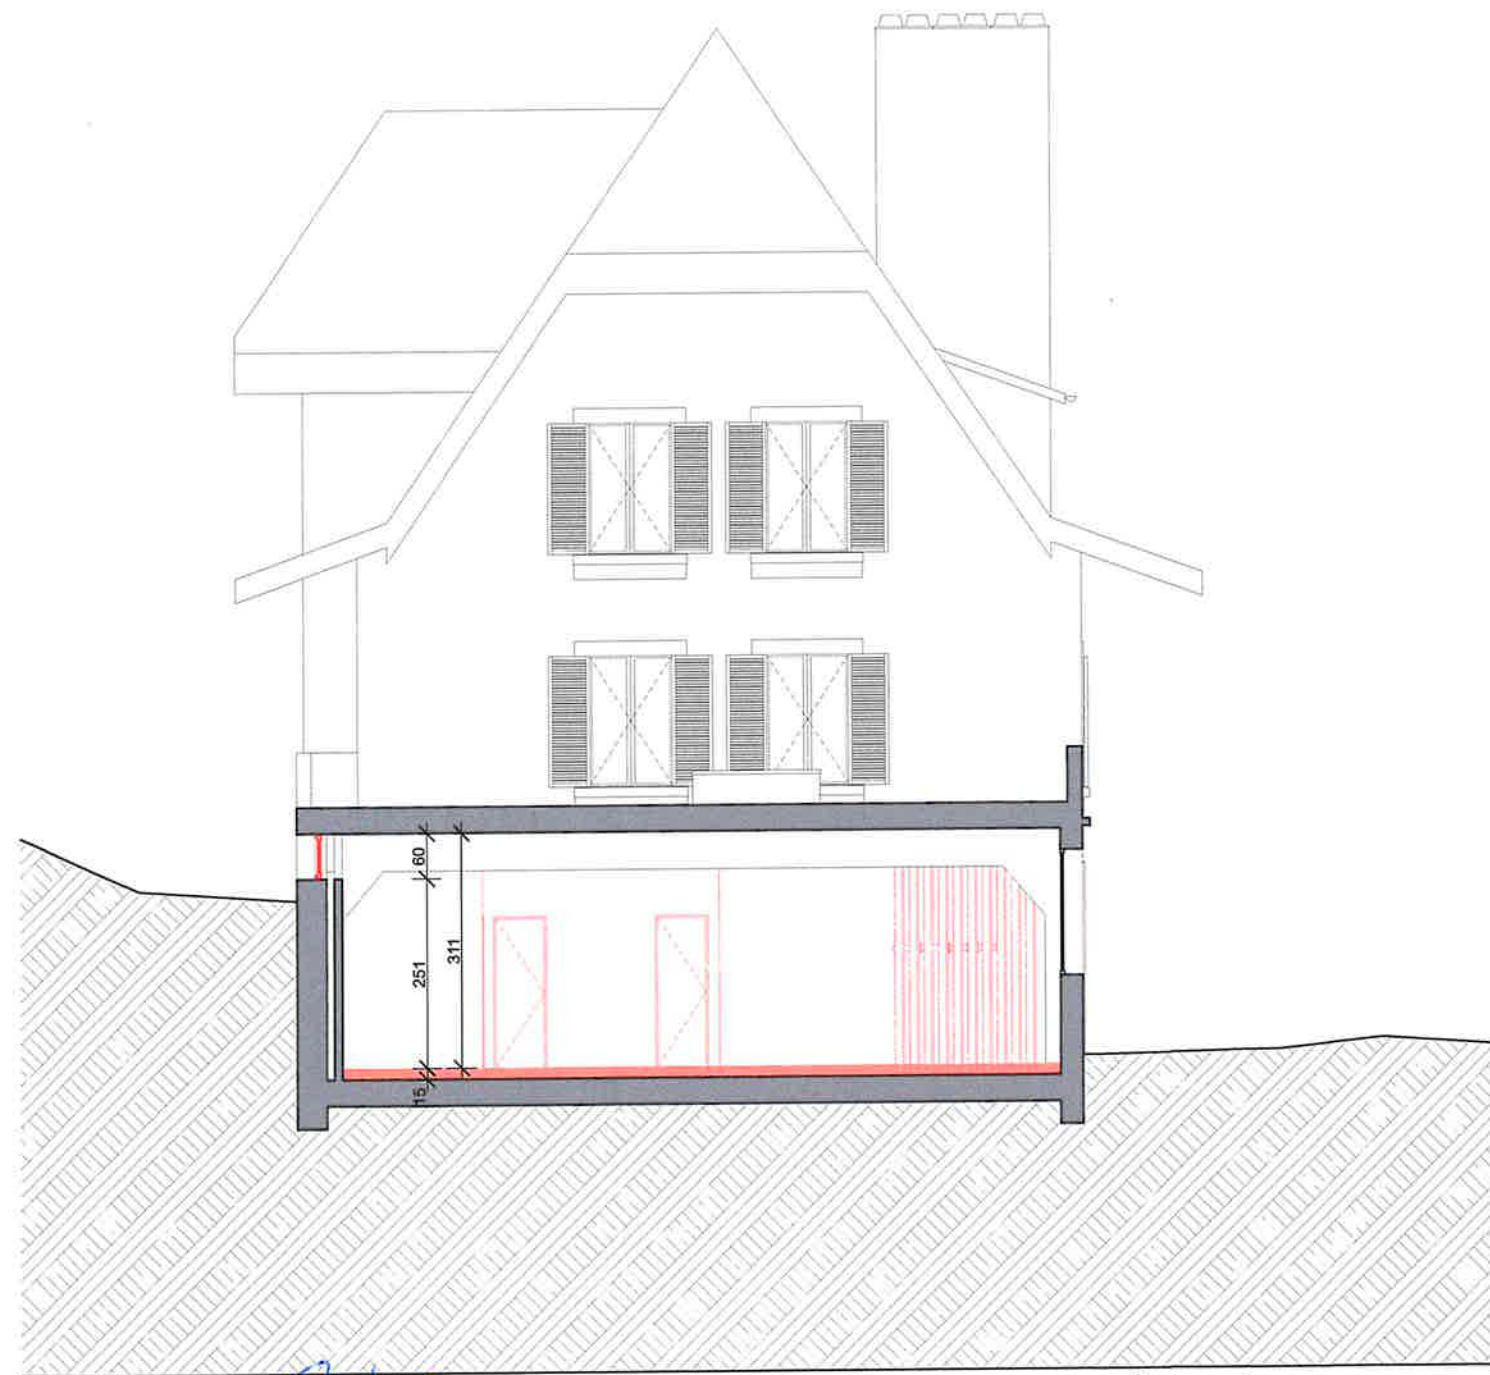

COUPE DD


*profession*

Architecte


**COMMUNE DE NYON**  
**Dossier N° 7888**  
 Plans déposés à l'enquête publique  
**du 27 avr. au 26 mai. 2024**  
 Visa Service SDT :

Ouvrage :		Maître d'ouvrage :			Maître d'œuvre :		
22DOJ Rue de la Combe 12, 1226 Nyon		Bernard & René SCHMID			HDGS SA Place du Marché 19, 1227 Carouge		
N° de plan :	Titre :	Echelle :	Format :	N° de projet :	Dessinateur :	Date :	Etat du projet :
200	COUPES C-C & D-D	1:100	A3	22DOJ	NC / KS	26.10.23	AP



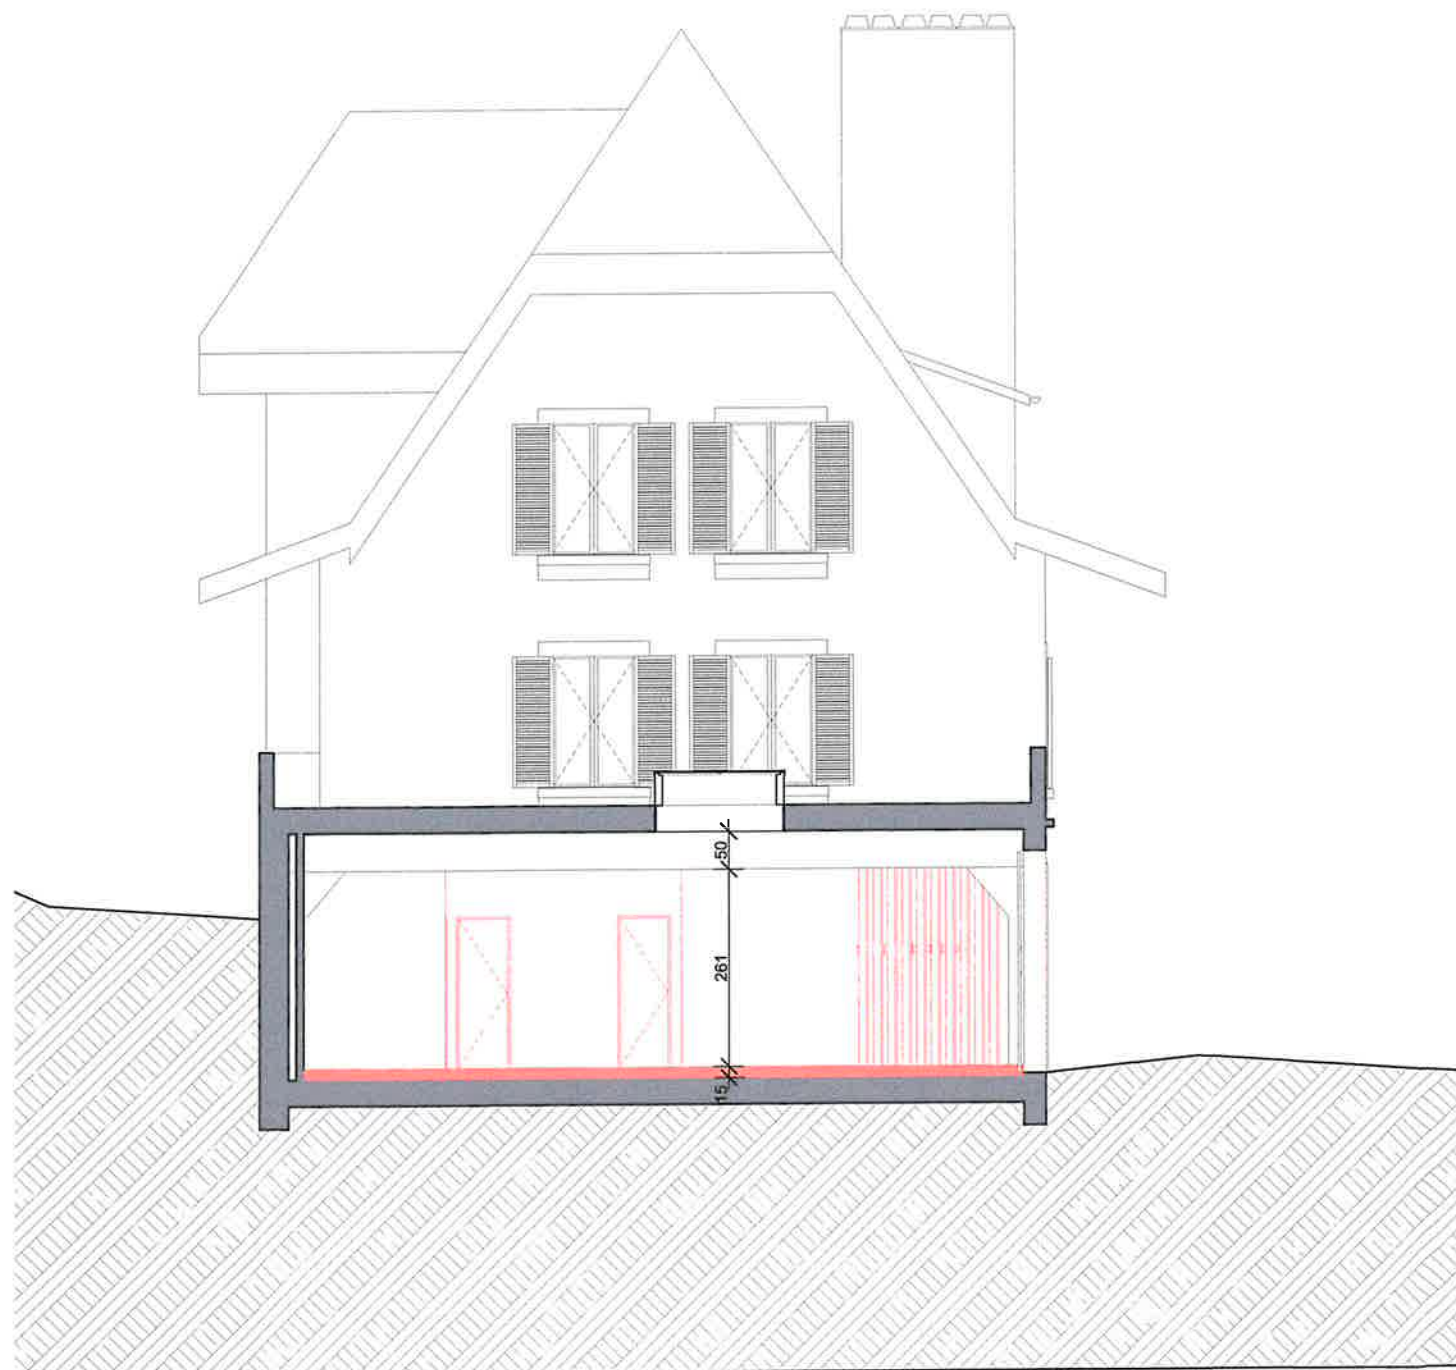

COUPE EE

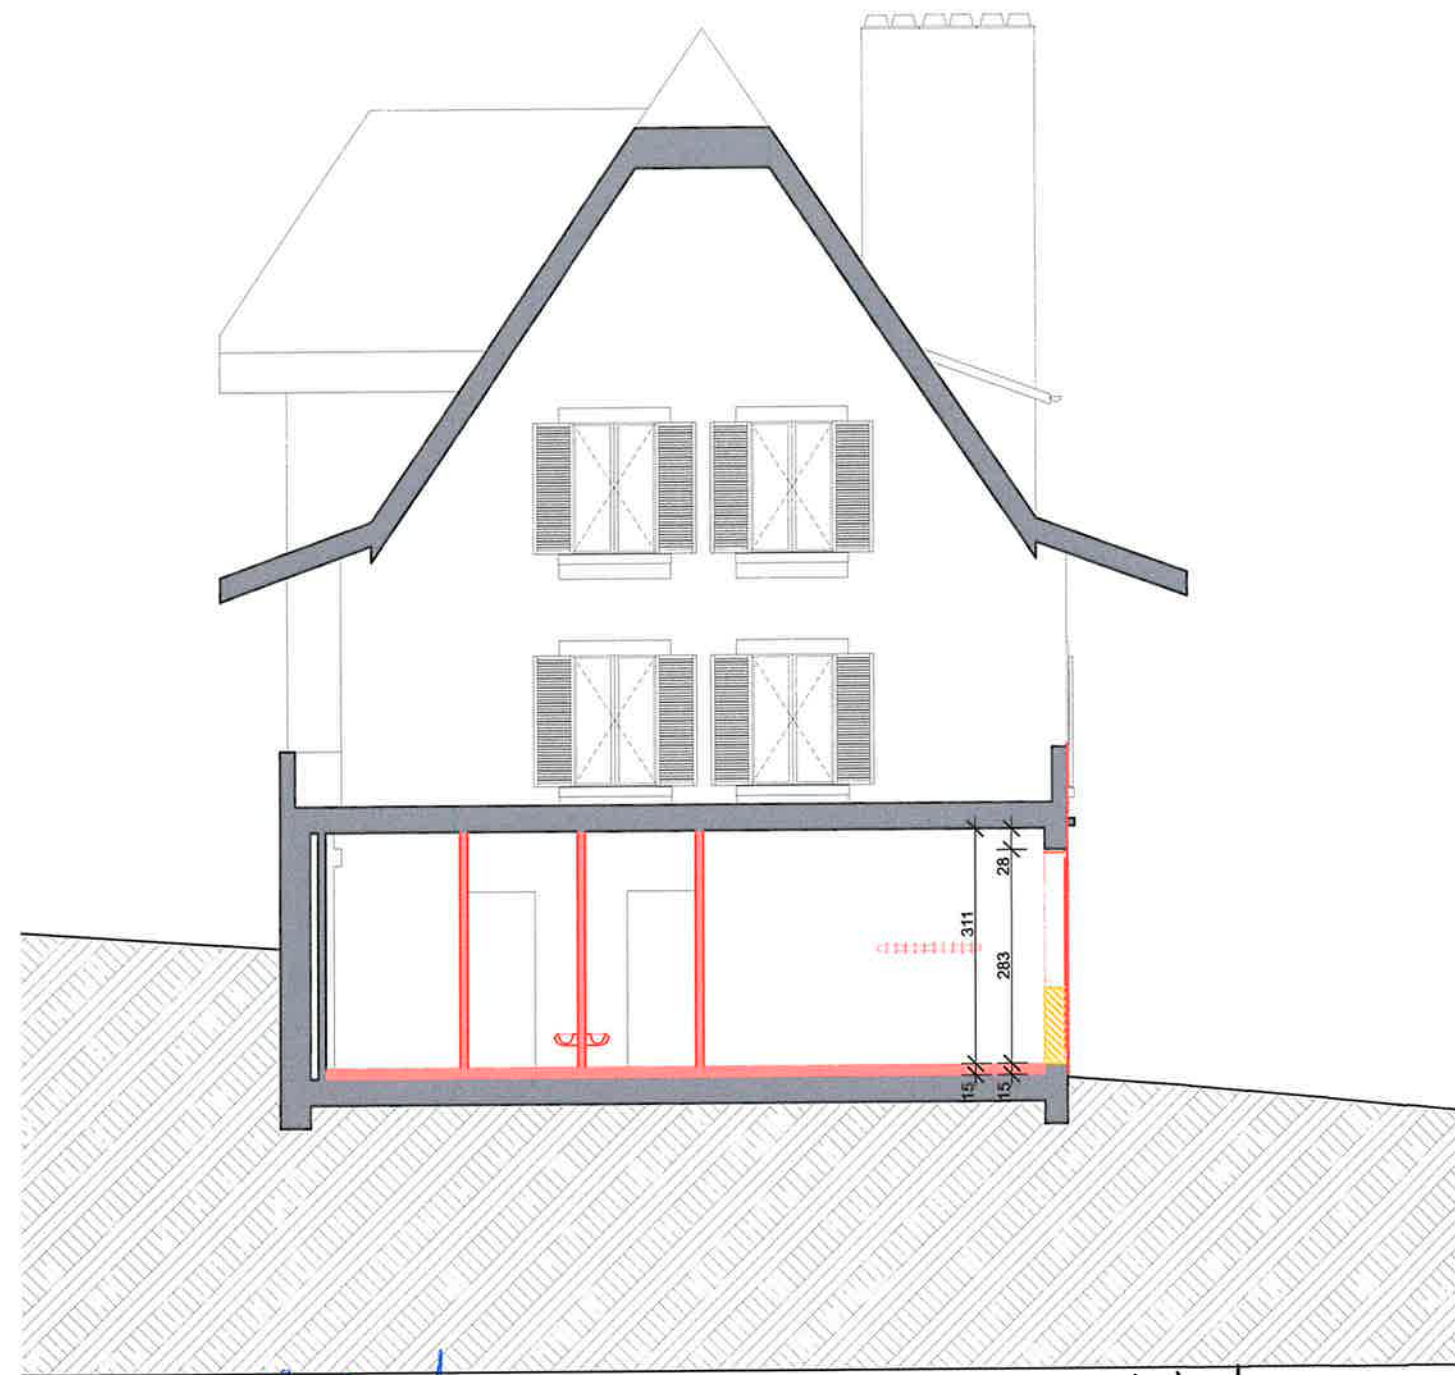


COUPE FF

Architecte  
*[Signature]*

**COMMUNE DE NYON**  
**Dossier N° 7888**  
 Plans déposés à l'enquête publique  
**du 27 avr. au 26 mai. 2024**  
 Visa Service SDT : *[Signature]*

Ouvrage :		Maître d'ouvrage :			Maître d'œuvre :		
22DOJ Rue de la Combe 12, 1226 Nyon		Bernard & René SCHMID			HDGS SA Place du Marché 19, 1227 Carouge		
N° de plan :	Titre :	Echelle :	Format :	N° de projet :	Dessinateur :	Date :	Etat du projet :
200	COUPES E-E & F-F	1:100	A3	22DOJ	NC / KS	26.10.23	AP

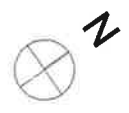

T  
A  
B  
C  
D  
E  
F  
G




Limite parcellaire

Architecte:  
*BERGALLET*

**COMMUNE DE NYON**  
**Dossier N° 7888**  
 Plans déposés à l'enquête publique  
**du 27 avr. au 26 mai. 2024**  
 Visa Service SDT : *IK*

Ouvrage : 22DOJ Rue de la Combe 12, 1226 Nyon		Maitre d'ouvrage: Bernard & René SCHMID		Maitre d'oeuvre HDGS SA Place du Marché 19, 1227 Carouge		
N° de plan: 100	Titre: ETAGE 1	Echelle : 1:100	Format : A3	N° de projet : 22DOJ	Dessinateur: NC / KS	Date : 26.10.23
				Etat du projet : AP		



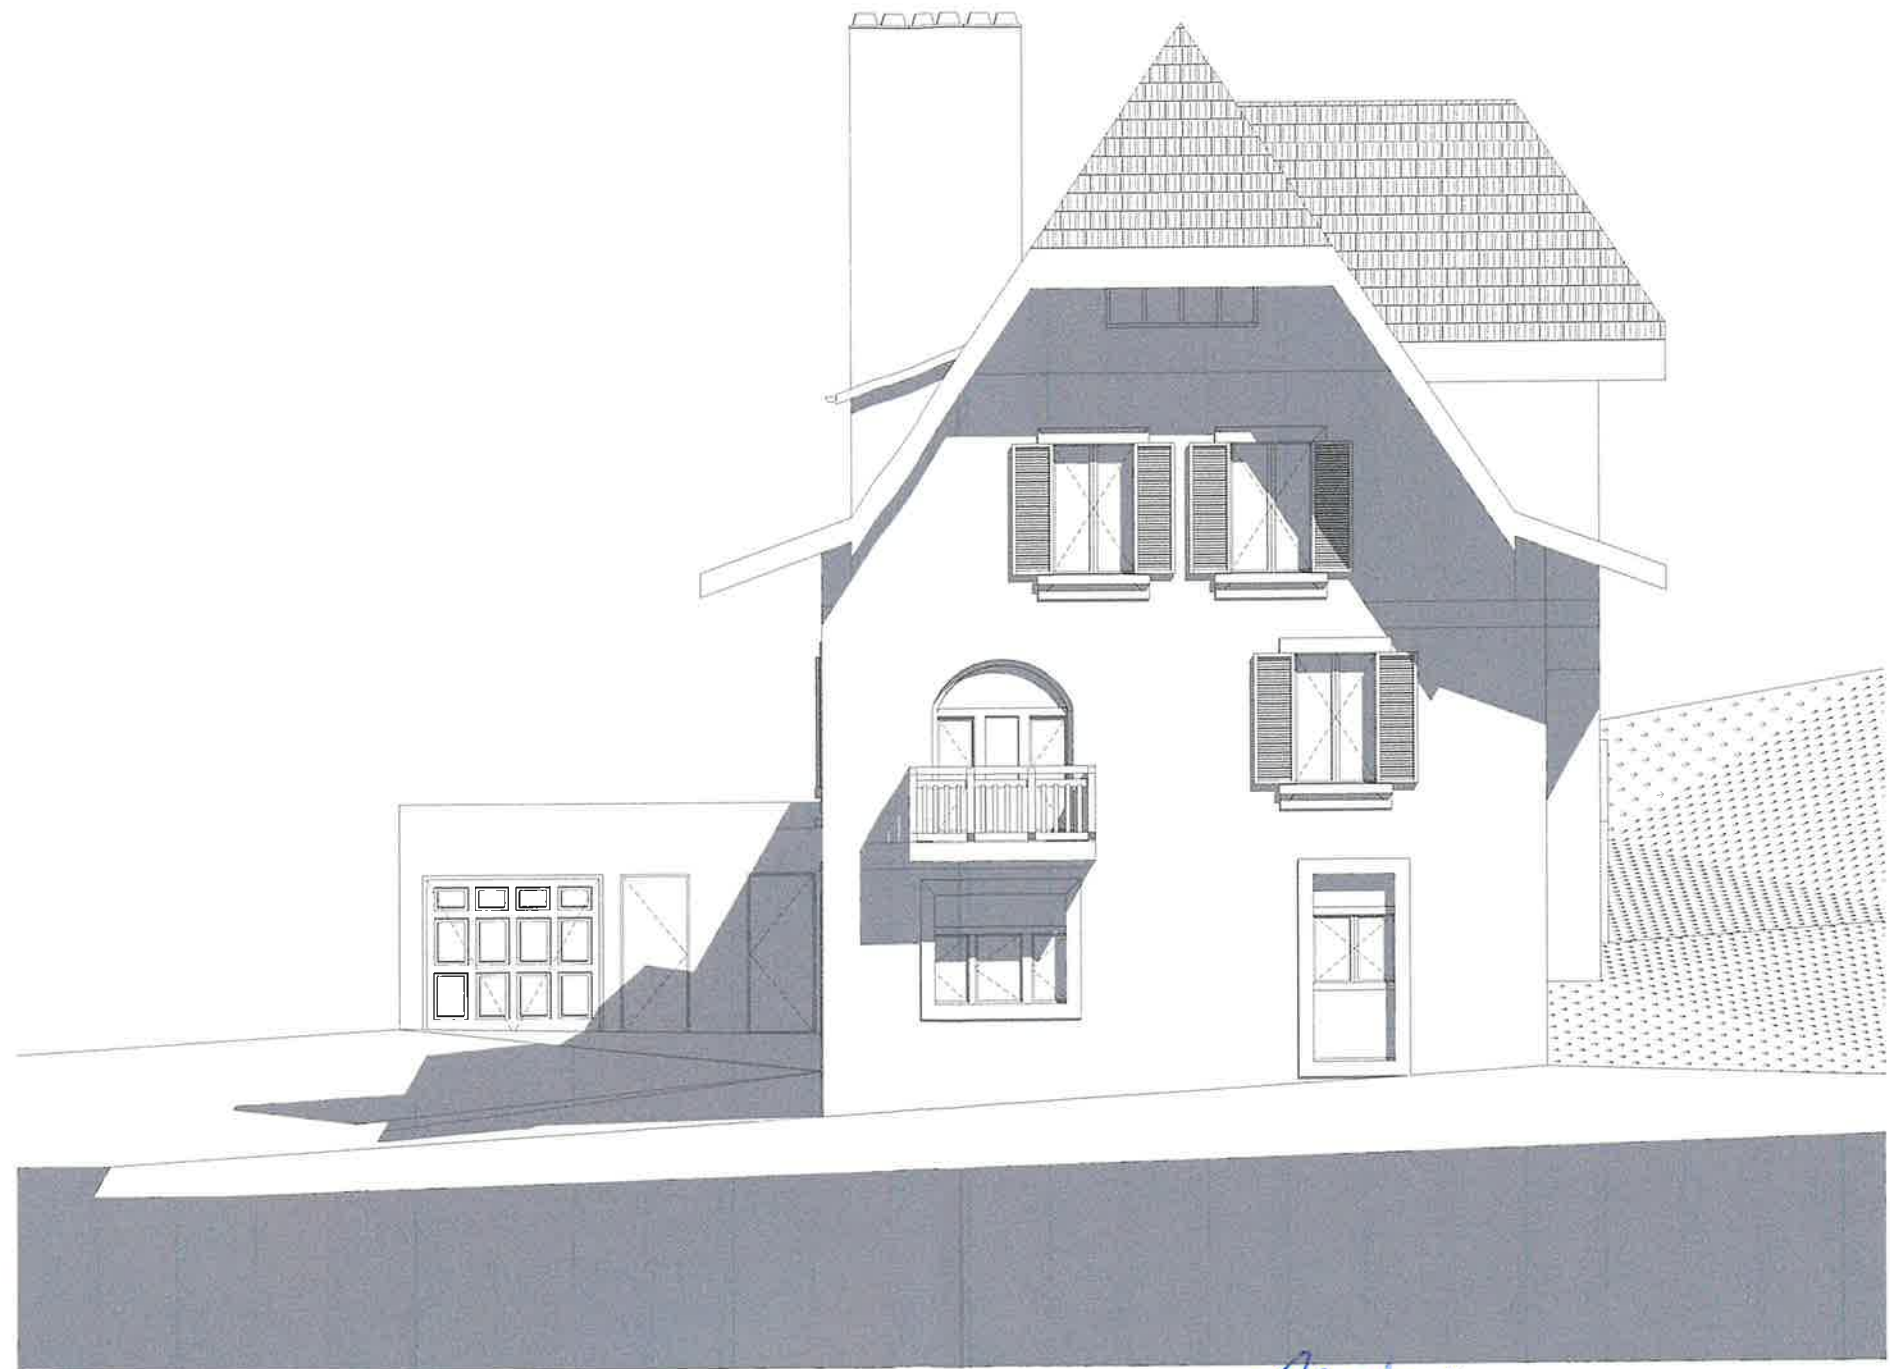

Architecte  
*BERNARD & RENÉ SCHMID*

**COMMUNE DE NYON**  
**Dossier N° 7888**  
 Plans déposés à l'enquête publique  
**du 27 avr. au 26 mai. 2024**  
 Visa Service SDT : *NC*

Ouvrage :		Maître d'ouvrage :			Maître d'œuvre :		
22DOJ Rue de la Combe 12, 1226 Nyon		Bernard & René SCHMID			HDGS SA Place du Marché 19, 1227 Carouge		
N° de plan :	Titre :	Echelle :	Format :	N° de projet :	Dessinateur :	Date :	Etat du projet :
300	FACADE NORD-EST	1:100	A3	22DOJ	NC / KS	26.10.23	AP




*projeté*

Architecte  
*BIZZI 91*


**COMMUNE DE NYON**  
**Dossier N° 7888**  
 Plans déposés à l'enquête publique  
**du 27 avr. au 26 mai. 2024**  
 Visa Service SDT : *NC*

Ouvrage :		Maître d'ouvrage :			Maître d'œuvre :		
22DOJ Rue de la Combe 12, 1226 Nyon		Bernard & René SCHMID			HDGS SA Place du Marché 19, 1227 Carouge		
N° de plan :	Titre :	Echelle :	Format :	N° de projet :	Dessinateur :	Date :	Etat du projet :
300	FACADE SUD-EST	1:100	A3	22DOJ	NC / KS	26.10.23	AP



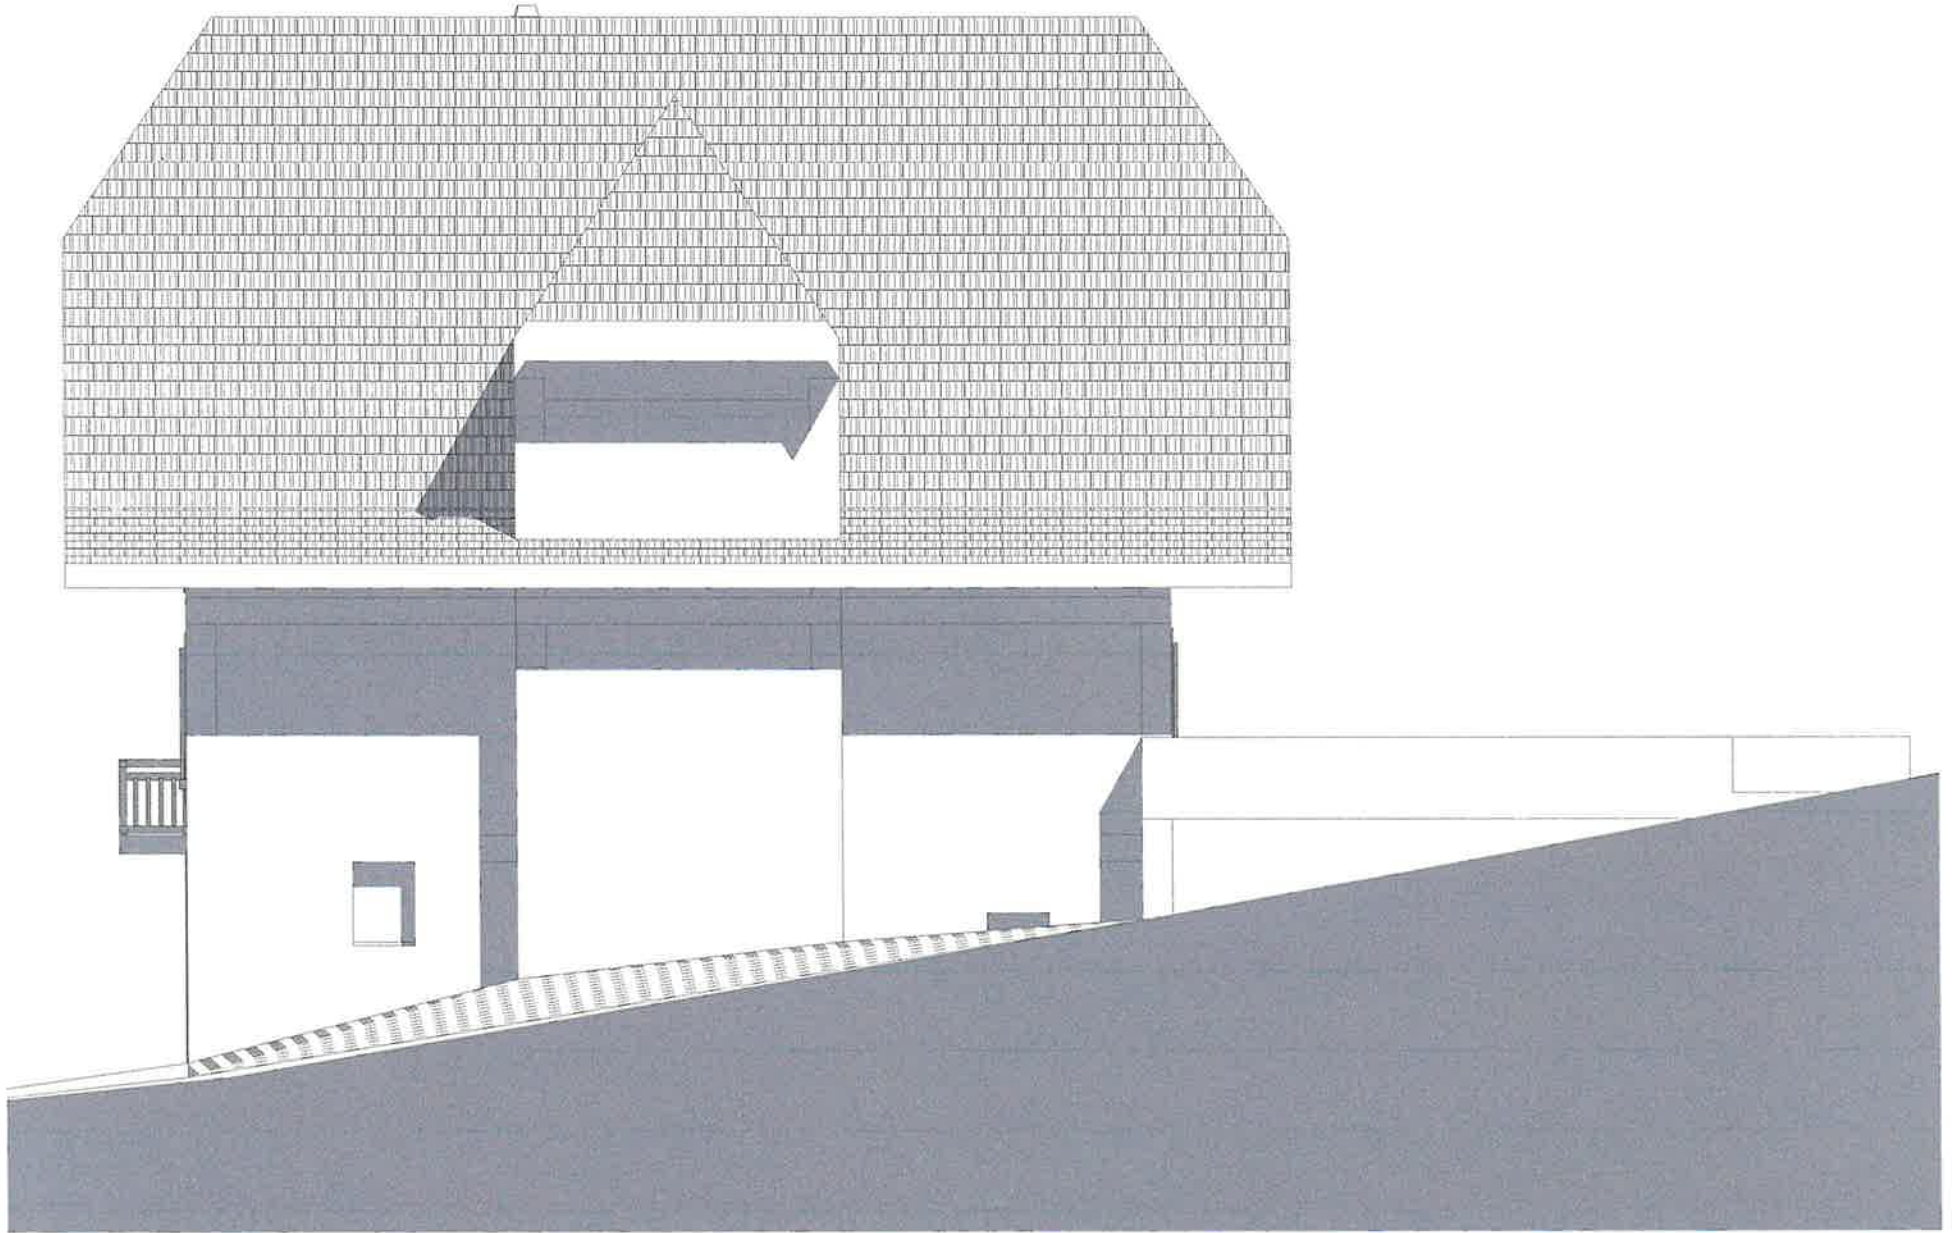

FAÇADE NORD-OUEST

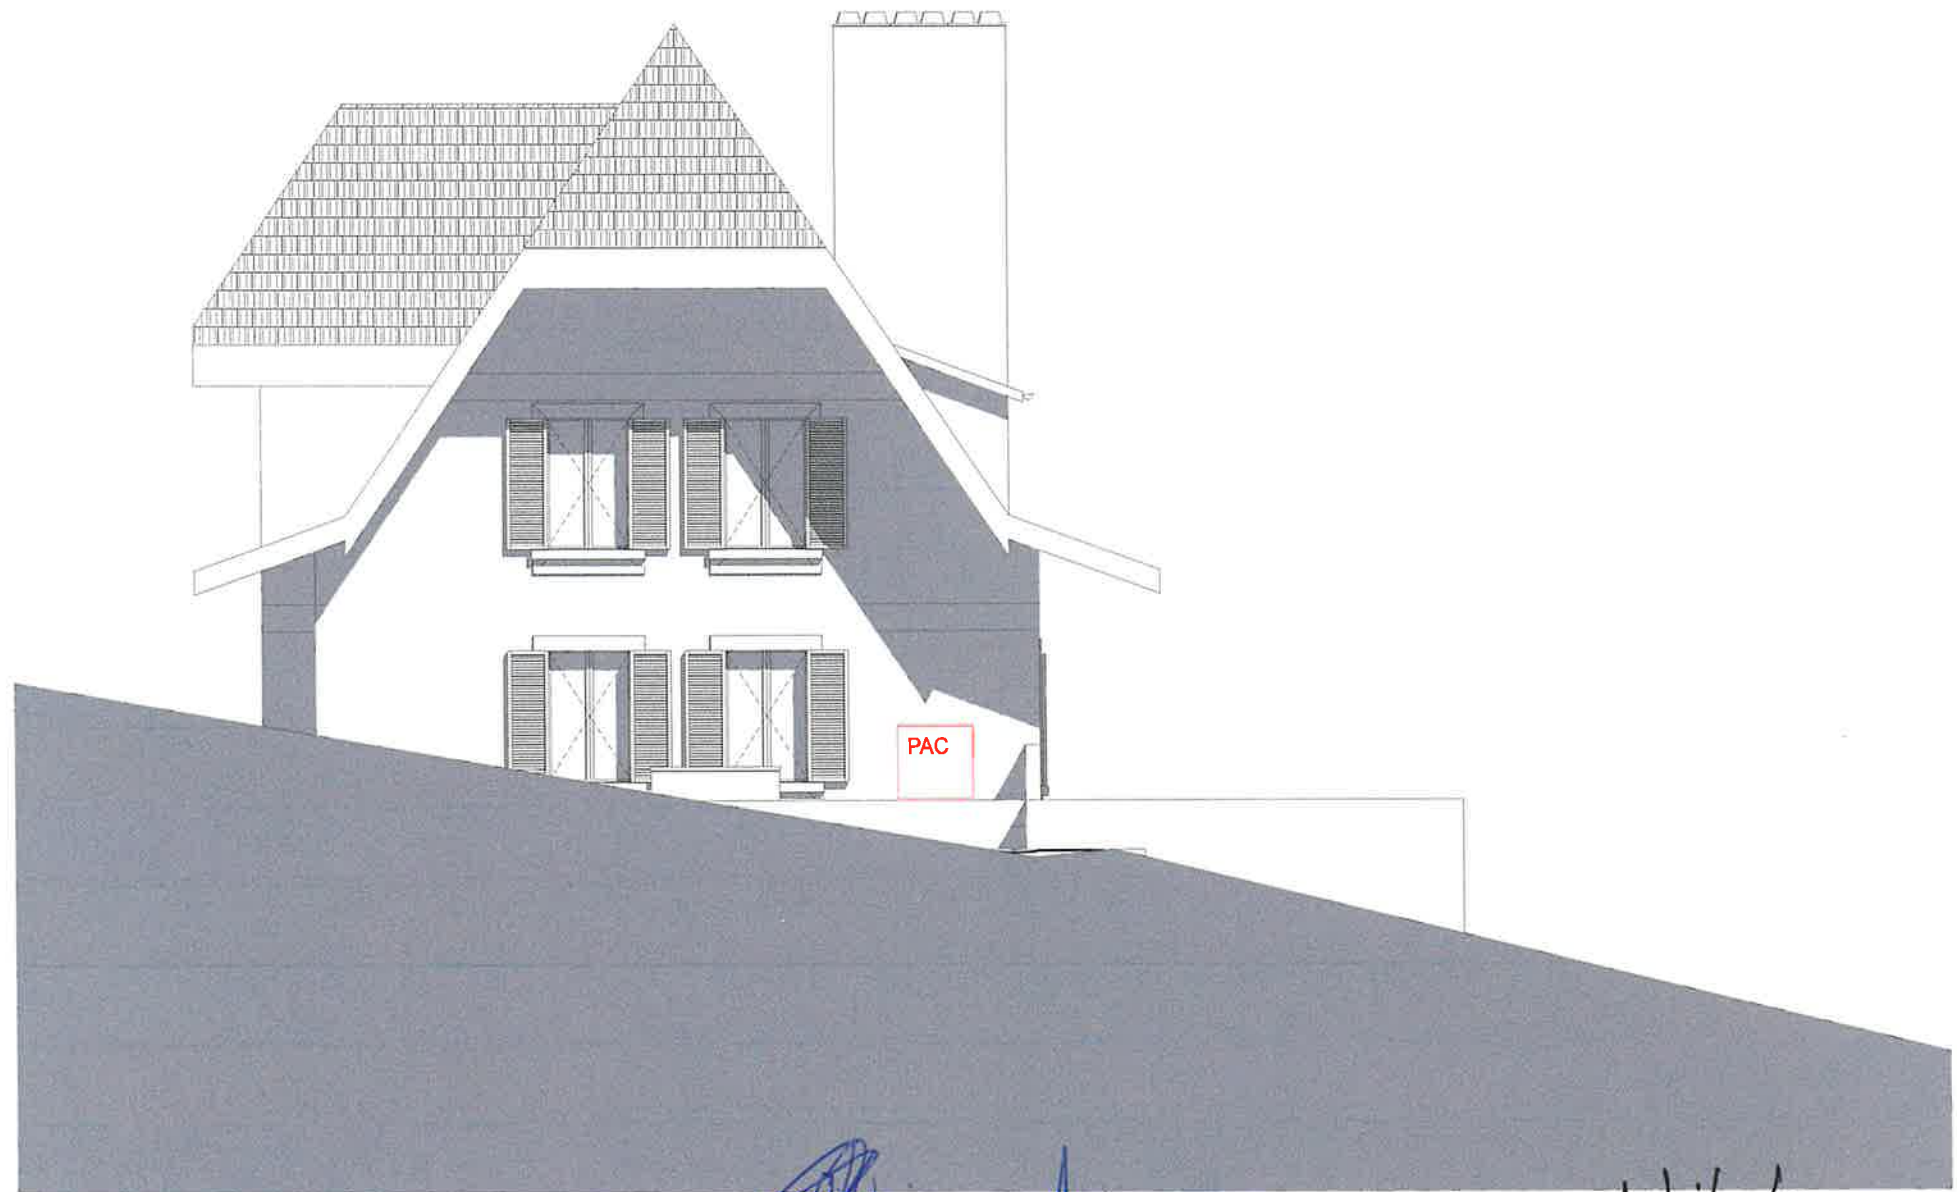

FAÇADE SUD-OUEST


*prosp. Elaine*

*Architecte*  
*[Signature]*

**COMMUNE DE NYON**  
**Dossier N° 7888**  
 Plans déposés à l'enquête publique  
**du 27 avr. au 26 mai. 2024**  
 Visa Service SDT : *NC*

Ouvrage :		Maitre d'ouvrage :			Maitre d'oeuvre :		
22DOJ Rue de la Combe 12, 1226 Nyon		Bernard & René SCHMID			HDGS SA Place du Marché 19, 1227 Carouge		
N° de plan :	Titre :	Echelle :	Format :	N° de projet :	Dessinateur :	Date :	Etat du projet :
300	FACADE SO - NO	1:100	A	22DOJ	NC / KS	26.10.23	AP



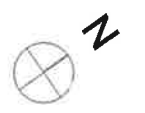

T

A

B

C

D

E

F


G



Limite parcellaire

Architecte:

**COMMUNE DE NYON**  
**Dossier N° 7888**  
 Plans déposés à l'enquête publique  
**du 27 avr. au 26 mai. 2024**  
 Visa Service SDT : *NC*

Ouvrage : 22DOJ Rue de la Combe 12, 1226 Nyon		Maître d'ouvrage: Bernard & René SCHMID			Maître d'oeuvre: HDGS SA Place du Marché 19, 1227 Carouge		
N° de plan: 100	Titre: REZ-DE-CHAUSSÉE	Echelle : 1:100	Format : A3	N° de projet : 22DOJ	Dessinateur: NC / KS	Date : 26.10.23	Etat du projet : AP

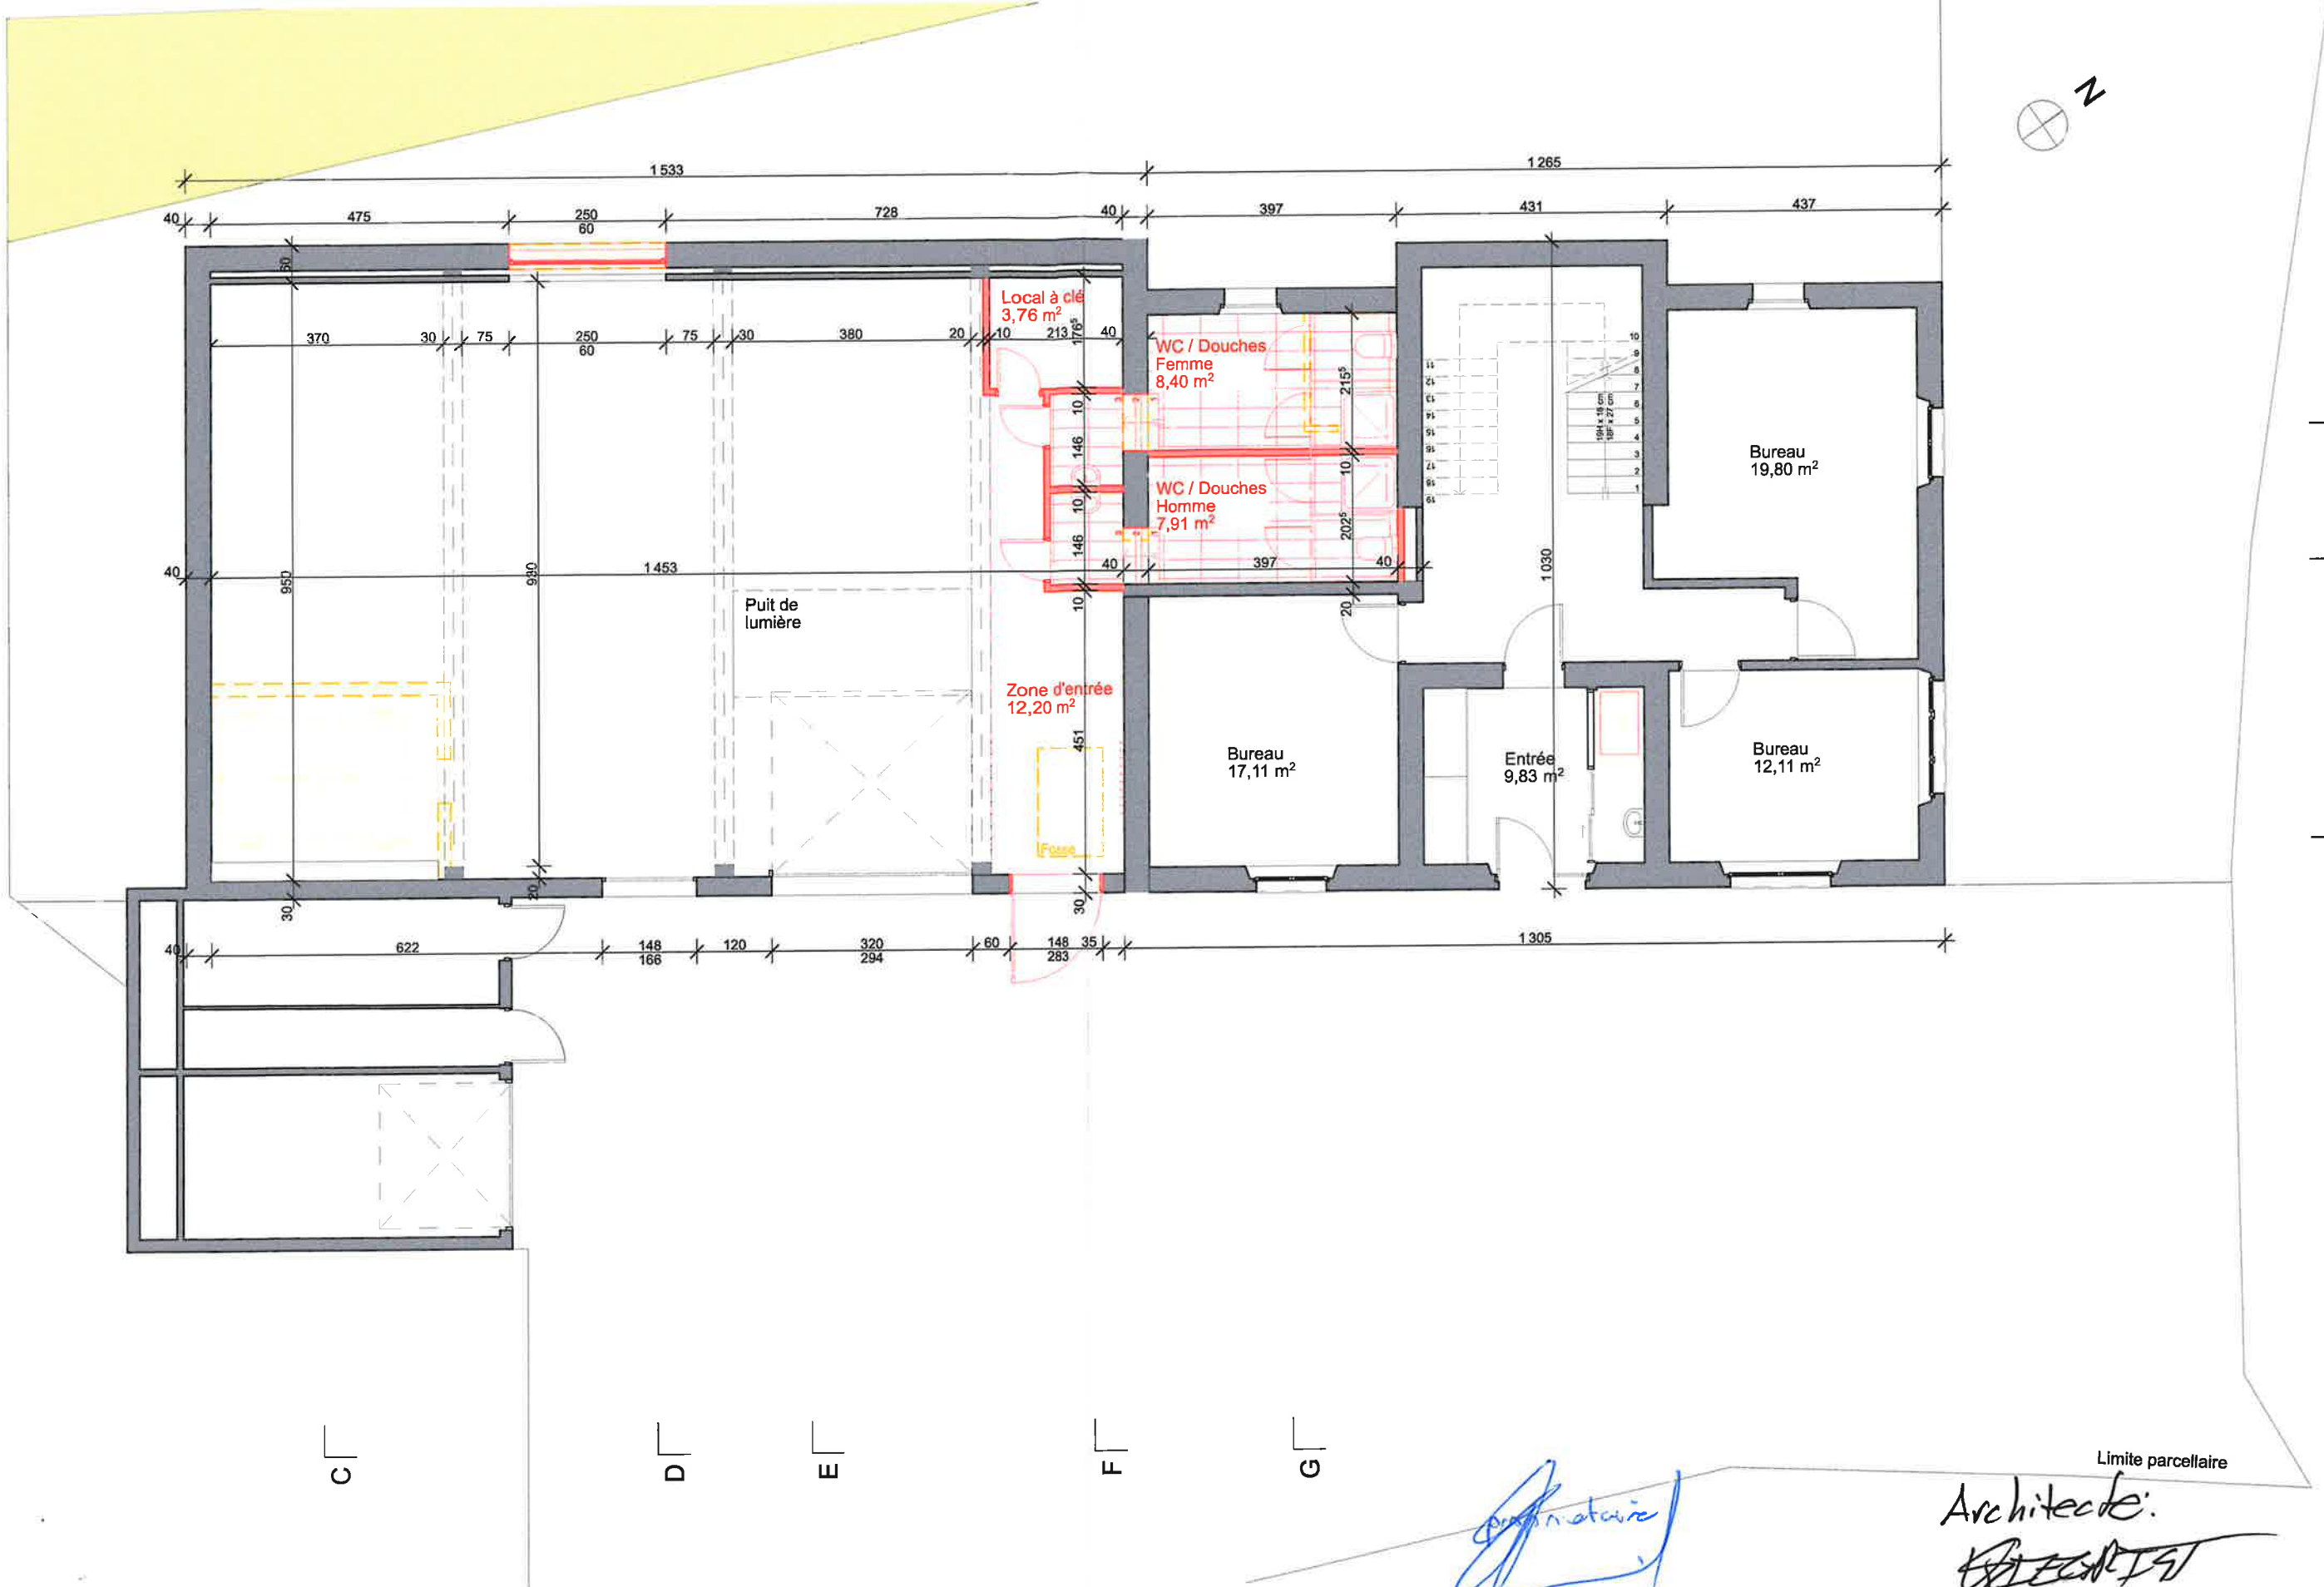

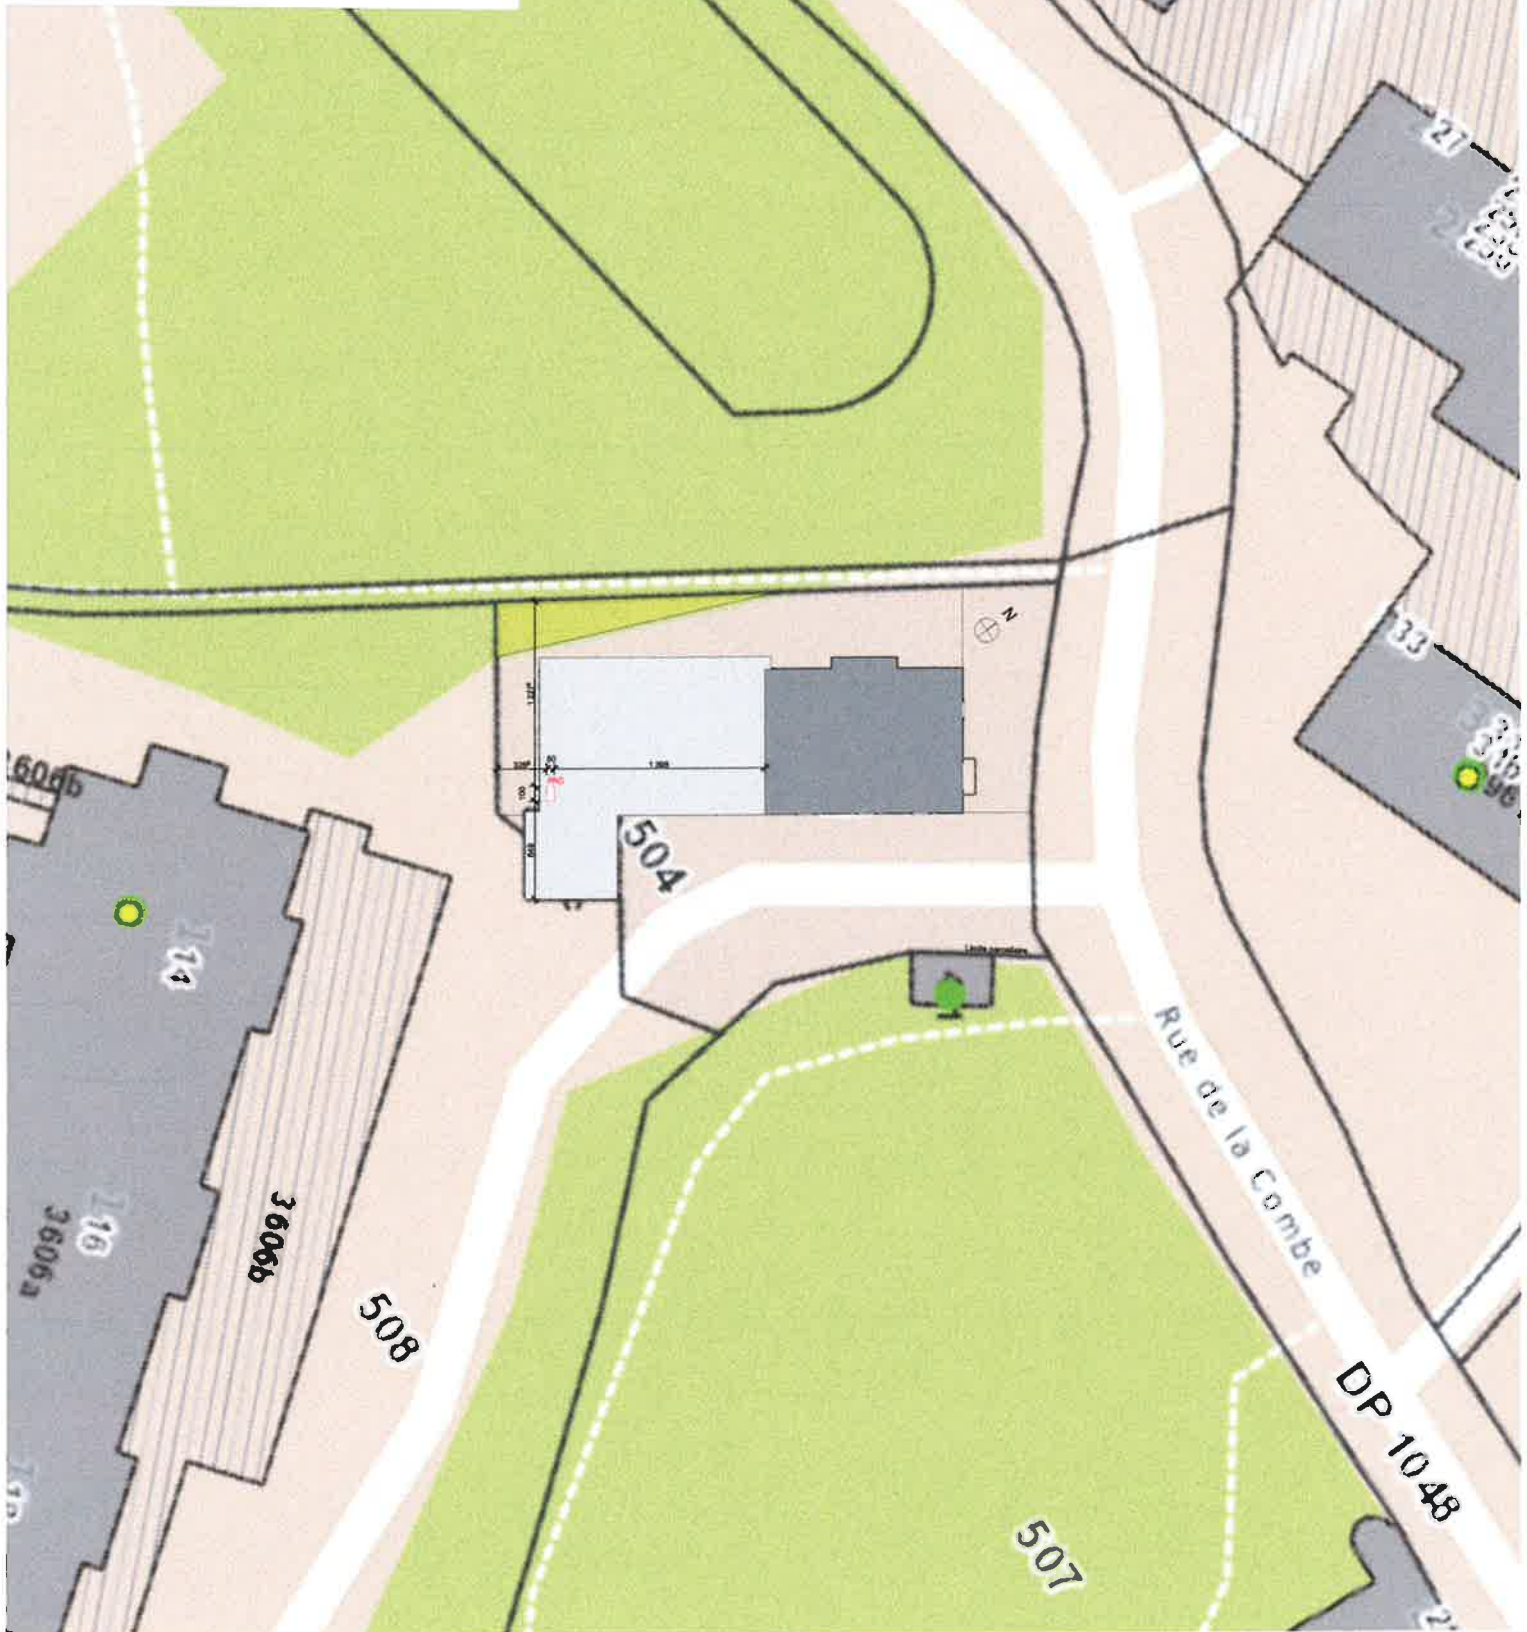**COMMUNE DE NYON****Dossier N° 7888**Plans déposés à l'enquête publique  
**du 27 avr. au 26 mai. 2024**Visa Service SDT : 

Ouvrage : 22DOJ Rue de la Combe 12, 1226 Nyon		Maître d'ouvrage: Bernard & René SCHMID			Maître d'œuvre: HDGS SA Place du Marché 19, 1227 Carouge		
N° de plan: 100	Titre: PLAN CADASTRAL	Echelle : 1:500	Format : A4	N° de projet : 22DOJ	Dessinateur: NC / KS	Date : 26.10.23	Etat du projet : AP