

TITRE  
Aménagement d'un local commercial  
Place du château n°1- 1260 Nyon

bunq sa Rue Saint-Jean 32 info@bunq.ch  
architectes 1260 Nyon - Suisse T +41 21 601 19 10

# 113PDC bunq

N° PLAN  
113PDC\_N°1\_ENQ\_1/100\_Rez-de-chaussée

PROPRIÉTAIRE(S)  
**Commune de Nyon**  
Place de Château. 3  
CH-1260 Nyon




DOSSIER  
dossier de mise à l'enquête  
changement d'affectation

bunq sa architectes  
Rue Saint-Jean 32  
1260 Nyon - Suisse  
info@bunq.ch  
T +41 21 601 19 10

INDICE	ECHELLE	DATE CREATION	VISA
<b>a</b>	1/100	28.02.2024	no


SIGNATURE PROPRIÉTAIRE  
Commune de Nyon  
Place du Château. 3  
CH-1260 Nyon

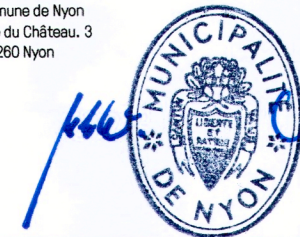

SIGNATURE MAÎTRE DE L'OUVRAGE  
Commune de Nyon - Service d'architecture  
Représenté par M. Claudio Di Lello  
Place du Château. 10  
CH-1260 Nyon




SIGNATURE ARCHITECTE  
bunq sa architectes  
Rue Saint-Jean 32  
CH-1260 Nyon

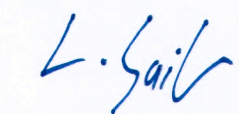

- existante
- exécution
- démolition

### COMMUNE DE NYON

**Dossier N° 7920**  
Plans déposés à l'enquête publique  
**du 13 avr. au 12 mai. 2024**  
Visa Service SDT : *VC*

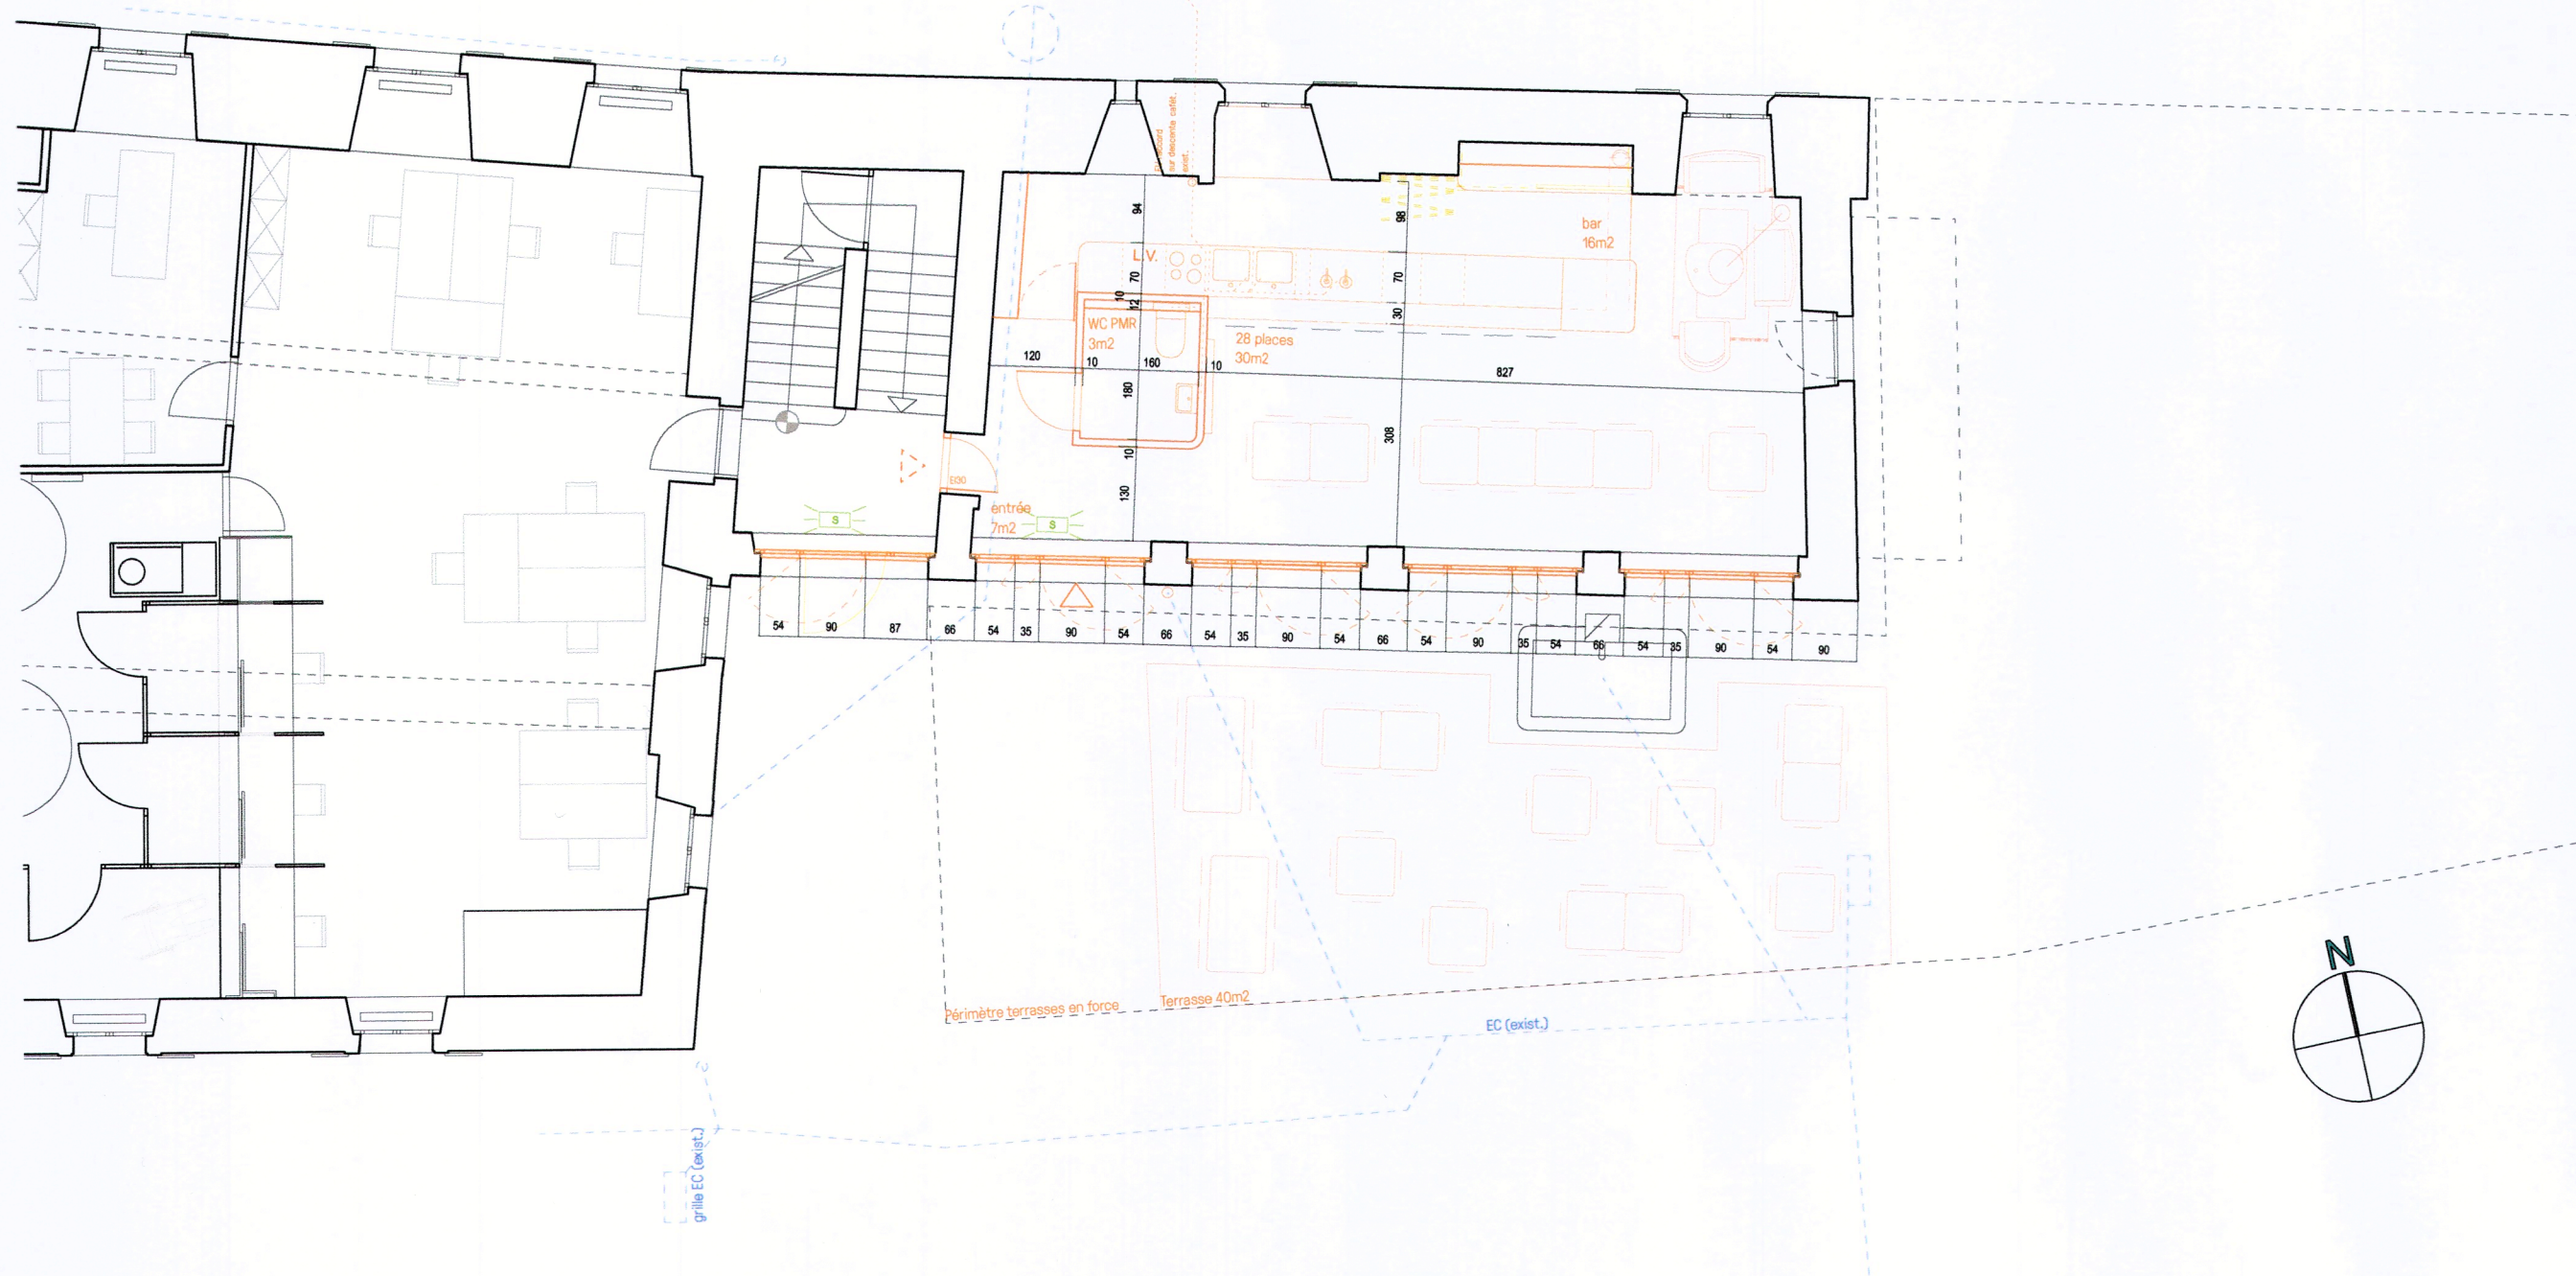

INDICE	DATE	VISA	MODIFICATIONS
a			
b			
c			
d			
e			
f			
g			
h			
i			
j			
k			
l			
m			
n			

TITRE  
Aménagement d'un local commercial  
Place du château n°1- 1260 Nyon

**bunq sa** Rue Saint-Jean 32 info@bunq.ch  
architectes 1260 Nyon - Suisse T +41 21 601 19 10

# 113PDC bunq

N° PLAN  
113PDC\_N°1\_ENQ\_1/100\_Sous-sol

PROPRIETAIRE(S)  
**Commune de Nyon**  
Place de Château. 3  
CH-1260 Nyon



DOSSIER  
**dossier de mise à l'enquête  
changement d'affectation**

**bunq sa** architectes  
Rue Saint-Jean 32  
1260 Nyon - Suisse  
info@bunq.ch  
T +41 21 601 19 10

INDICE	ECHELLE	DATE CREATION	VISA
<b>a</b>	1/100	28.02.2024	no


SIGNATURE PROPRIETAIRE  
Commune de Nyon  
Place du Château. 3  
CH-1260 Nyon



SIGNATURE MAÎTRE DE L'OUVRAGE  
Commune de Nyon - Service d'architecture  
Représenté par M. Claudio Di Lello  
Place du Château. 10  
CH-1260 Nyon



SIGNATURE ARCHITECTE  
bunq sa architectes  
Rue Saint-Jean 32  
CH-1260 Nyon

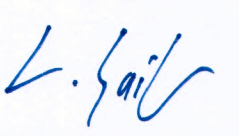

- existante
- exécution
- démolition

**COMMUNE DE NYON**  
**Dossier N° 7920**  
Plans déposés à l'enquête publique  
**du 13 avr. au 12 mai. 2024**  
Visa Service SDT : *MC*

INDICE	DATE	VISA	MODIFICATIONS
a	.....	.....	.....
b	.....	.....	.....
c	.....	.....	.....
d	.....	.....	.....
e	.....	.....	.....
f	.....	.....	.....
g	.....	.....	.....
h	.....	.....	.....
i	.....	.....	.....
j	.....	.....	.....
k	.....	.....	.....
l	.....	.....	.....
m	.....	.....	.....
n	.....	.....	.....

COTATION AU FINI

LES ENTREPRISES SONT TENUES DE CONTROLER LES COTES SUR PLACE ET D'AVISER LA DT EN CAS D'ERREUR

N° PLAN  
113PDC\_N°1\_ENQ\_1/100\_Coupes

PROPRIETAIRE(S)  
**Commune de Nyon**  
Place de Château. 3  
CH-1260 Nyon



DOSSIER  
**dossier de mise à l'enquête  
changement d'affectation**

**bunq sa** architectes  
Rue Saint-Jean 32  
1260 Nyon - Suisse  
info@bunq.ch  
T +41 21 601 19 10

INDICE **a** ECHELLE 1/100 DATE CREATION 28.02.2024 VISA no


SIGNATURE PROPRIETAIRE  
Commune de Nyon  
Place du Château. 3  
CH-1260 Nyon



SIGNATURE MAÎTRE DE L'OUVRAGE  
Commune de Nyon-Service d'architecture  
Représenté par M. Claudio Di Lello  
Place du Château. 10  
CH-1260 Nyon



SIGNATURE ARCHITECTE  
bunq sa architectes  
Rue Saint-Jean 32  
CH-1260 Nyon

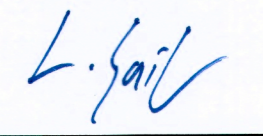

- existante
- exécution
- démolition

**COMMUNE DE NYON**  
**Dossier N° 7920**  
Plans déposés à l'enquête publique  
**du 13 avr. au 12 mai. 2024**  
Visa Service SDT : *LC*




Coupe longitudinale




Coupe ltransversale

INDICE	DATE	VISA	MODIFICATIONS
a			
b			
c			
d			
e			
f			
g			
h			
i			
j			
k			
l			
m			
n			

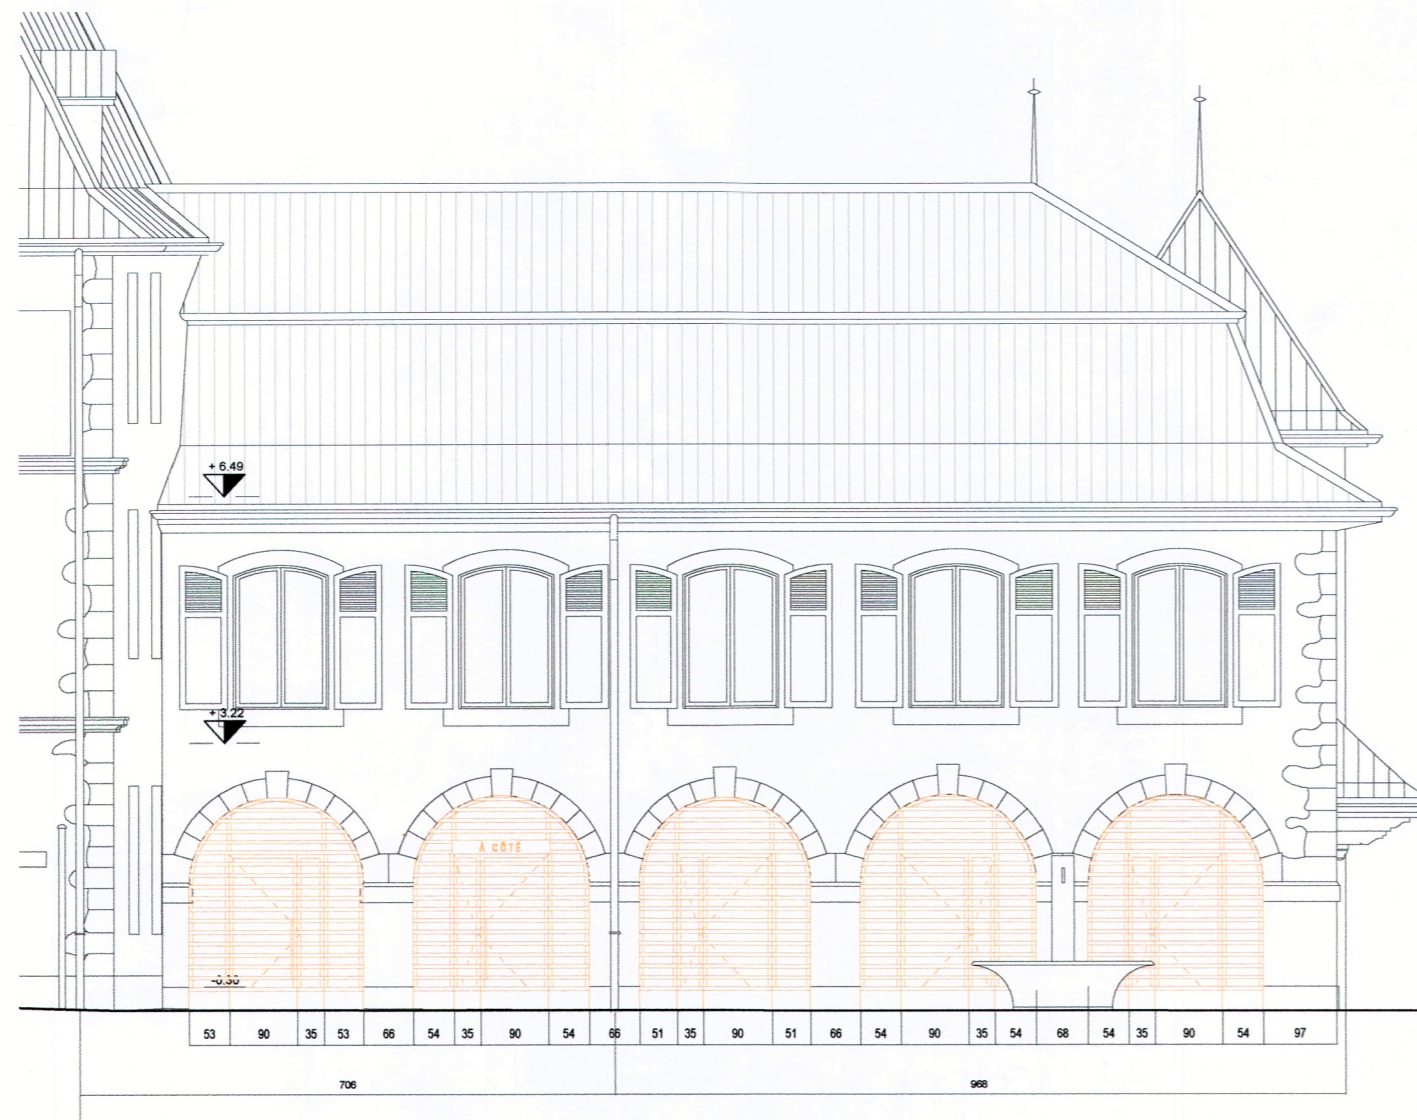

Façade Sud, volets à claires-voies fermés

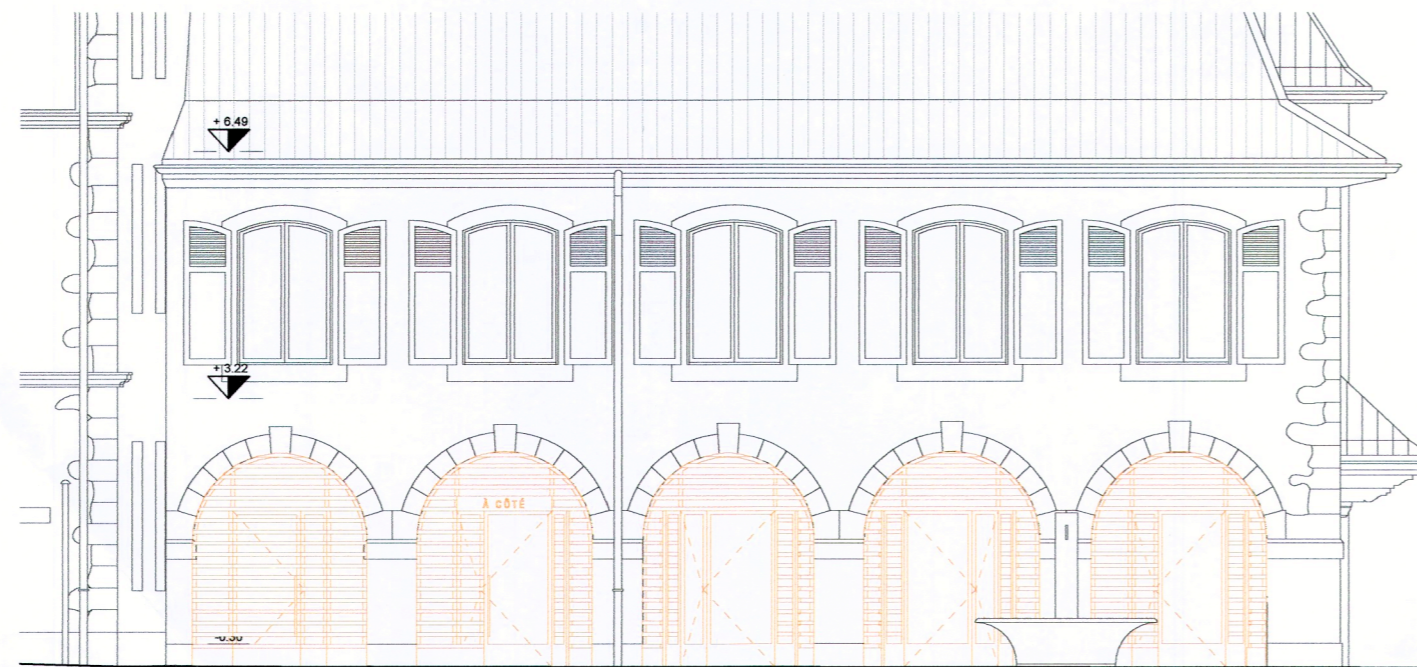

Façade Sud, volets à claires-voies en partie ouverts

TITRE  
Aménagement d'un local commercial  
Place du château n°1- 1260 Nyon

**bunq sa** Rue Saint-Jean 32 info@bunq.ch  
architectes 1260 Nyon - Suisse T +41 21 601 19 10

**113PDC** bunq

N° PLAN  
113PDC\_N°1\_ENQ\_1/100\_Façade Sud

PROPRIÉTAIRE(S)  
**Commune de Nyon**  
Place de Château. 3  
CH-1260 Nyon




DOSSIER  
**dossier de mise à l'enquête  
changement d'affectation**

**bunq sa** architectes  
Rue Saint-Jean 32  
1260 Nyon - Suisse  
info@bunq.ch  
T +41 21 601 19 10

INDICE **a** ECHELLE 1/100 DATE CREATION 28.02.2024 VISA no


SIGNATURE PROPRIÉTAIRE  
Commune de Nyon  
Place du Château. 3  
CH-1260 Nyon

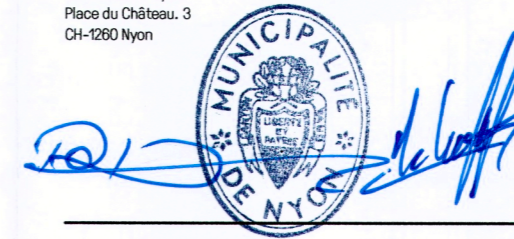

SIGNATURE MAÎTRE DE L'OUVRAGE  
Commune de Nyon-Service d'architecture  
Représenté par M. Claudio Di Lello  
Place du Château. 10  
CH-1260 Nyon



SIGNATURE ARCHITECTE  
bunq sa architectes  
Rue Saint-Jean 32  
CH-1260 Nyon

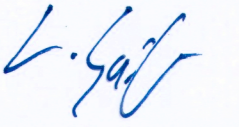

- existante
- exécution
- démolition

**COMMUNE DE NYON**

**Dossier N° 7920**  
Plans déposés à l'enquête publique  
**du 13 avr. au 12 mai. 2024**  
Visa Service SDT : *lc*

INDICE	DATE	VISA	MODIFICATIONS
a	.....	.....	.....
b	.....	.....	.....
c	.....	.....	.....
d	.....	.....	.....
e	.....	.....	.....
f	.....	.....	.....
g	.....	.....	.....
h	.....	.....	.....
i	.....	.....	.....
j	.....	.....	.....
k	.....	.....	.....
l	.....	.....	.....
m	.....	.....	.....
n	.....	.....	.....

COTATION AU FINI

LES ENTREPRISES SONT TENUES DE CONTROLER LES COTES SUR PLACE ET D'AVISER LA DT EN CAS D'ERREUR

TITRE  
Aménagement d'un local commercial  
Place du château n°1- 1260 Nyon

bunq sa Rue Saint-Jean 32 info@bunq.ch  
architectes 1260 Nyon - Suisse T +41 21 801 19 10

# 113PDC bunq

N° PLAN

PROPRIÉTAIRE(S)

**Commune de Nyon**  
Place de Château. 3  
CH-1260 Nyon  
113PDC\_n°1\_ENQ\_500



DOSSIER

dossier de mise à l'enquête  
changement d'affectation

bunq sa architectes  
Rue Saint-Jean 32  
1260 Nyon - Suisse  
info@bunq.ch  
T +41 21 601 19 10

INDICE

**a**

ECH. 1/500

DATE CREATION


28.02.2024

VISA

no

SIGNATURE PROPRIÉTAIRE

Commune de Nyon  
Place du Château. 3  
CH-1260 Nyon

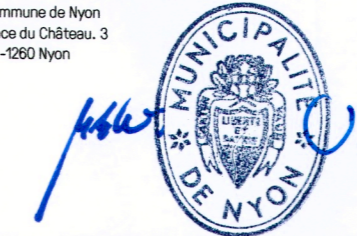


SIGNATURE MAÎTRE DE L'OUVRAGE

Commune de Nyon - Service d'architecture  
Représenté par M. Claudio Di Lello  
Place du Château. 10  
CH-1260 Nyon



SIGNATURE ARCHITECTE

bunq sa architectes  
Rue Saint-Jean 32  
CH-1260 Nyon

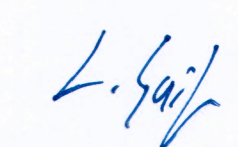

- existante
- exécution
- démolition

**COMMUNE DE NYON**

**Dossier N° 7920**  
Plans déposés à l'enquête publique  
**du 13 avr. au 12 mai. 2024**  
Visa Service SDT : *LC*

INDICE	DATE	VISA	MODIFICATIONS
a	.....	.....	.....
b	.....	.....	.....
c	.....	.....	.....
d	.....	.....	.....
e	.....	.....	.....
f	.....	.....	.....
g	.....	.....	.....
h	.....	.....	.....
i	.....	.....	.....
j	.....	.....	.....
k	.....	.....	.....
l	.....	.....	.....
m	.....	.....	.....
n	.....	.....	.....

COTATION AU FINI

LES ENTREPRISES SONT TENUES DE CONTROLER LES COTES SUR PLACE ET D'AVISER LA DT EN CAS D'ERREUR

