

TITRE
 Aménagement d'un local commercial
 Place du château n°10- 1260 Nyon

bunq sa Rue Saint-Jean 32 info@bunq.ch
 architectes 1260 Nyon - Suisse T +41 21 601 19 10

113PDC bunq

N° PLAN
 113PDC_N°10_ENQ_1/100_Rez-de-chaussée

PROPRIÉTAIRE(S)
Commune de Nyon
 Place de Château. 3
 CH-1260 Nyon




DOSSIER
**dossier de mise à l'enquête
 changement d'affectation**

bunq sa architectes
 Rue Saint-Jean 32
 1260 Nyon - Suisse
 info@bunq.ch
 T +41 21 601 19 10

INDICE **a** ECHELLE 1/100 DATE CREATION 28.02.2024 VISA no


SIGNATURE PROPRIÉTAIRE
 Commune de Nyon
 Place du Château. 3
 CH-1260 Nyon

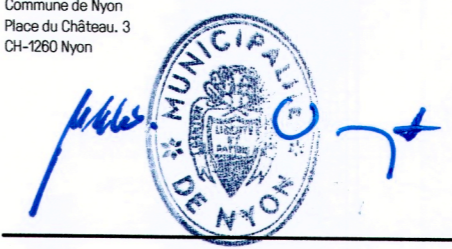

SIGNATURE MAÎTRE DE L'OUVRAGE
 Commune de Nyon - Service d'architecture
 Représenté par M. Claudio Di Lello
 Place du Château. 10
 CH-1260 Nyon



SIGNATURE ARCHITECTE
 bunq sa architectes
 Rue Saint-Jean 32
 CH-1260 Nyon

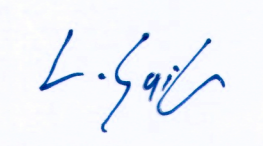

- existante
- exécution
- démolition

COMMUNE DE NYON
Dossier N° 7921
 Plans déposés à l'enquête publique
du 13 avr. au 12 mai. 2024
 Visa Service SDT : *lc*

INDICE	DATE	VISA	MODIFICATIONS
a			
b			
c			
d			
e			
f			
g			
h			
i			
j			
k			
l			
m			
n			

COTATION AU FINI LES ENTREPRISES SONT TENUES DE CONTROLER LES COTES SUR PLACE ET D'AVISER LA DT EN CAS D'ERREUR

TITRE
Aménagement d'un local commercial
Place du château n°10 - 1260 Nyon

bunq sa Rue Saint-Jean 32 info@bunq.ch
architectes 1260 Nyon - Suisse T +4121 601 19 10

113PDC bunq

N° PLAN
113PDC_N°10_ENQ_1/100_Sous-sol

PROPRIÉTAIRE(S)
Commune de Nyon
Place de Château. 3
CH-1260 Nyon




DOSSIER
**dossier de mise à l'enquête
changement d'affectation**

bunq sa architectes
Rue Saint-Jean 32
1260 Nyon - Suisse
info@bunq.ch
T +4121 601 19 10

INDICE	ECHELLE	DATE CREATION	VISA
a	1/100	28.02.2024	no

SIGNATURE PROPRIÉTAIRE
Commune de Nyon
Place du Château. 3
CH-1260 Nyon

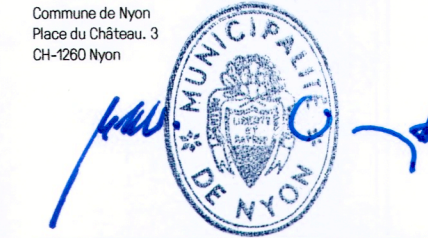

SIGNATURE MAÎTRE DE L'OUVRAGE
Commune de Nyon - Service d'architecture
Représenté par M. Claudio Di Lollo
Place du Château. 10
CH-1260 Nyon



SIGNATURE ARCHITECTE
bunq sa architectes
Rue Saint-Jean 32
CH-1260 Nyon





- existante
- exécution
- démolition

COMMUNE DE NYON
Dossier N° 7921
Plans déposés à l'enquête publique
du 13 avr. au 12 mai. 2024
Visa Service SDT : *IC*


INDICE	DATE	VISA	MODIFICATIONS
a			
b			
c			
d			
e			
f			
g			
h			
i			
j			
k			
l			
m			
n			

COTATION AU FINI LES ENTREPRISES SONT TENUES DE CONTROLER LES COTES SUR PLACE ET D'AVISER LA DT EN CAS D'ERREUR

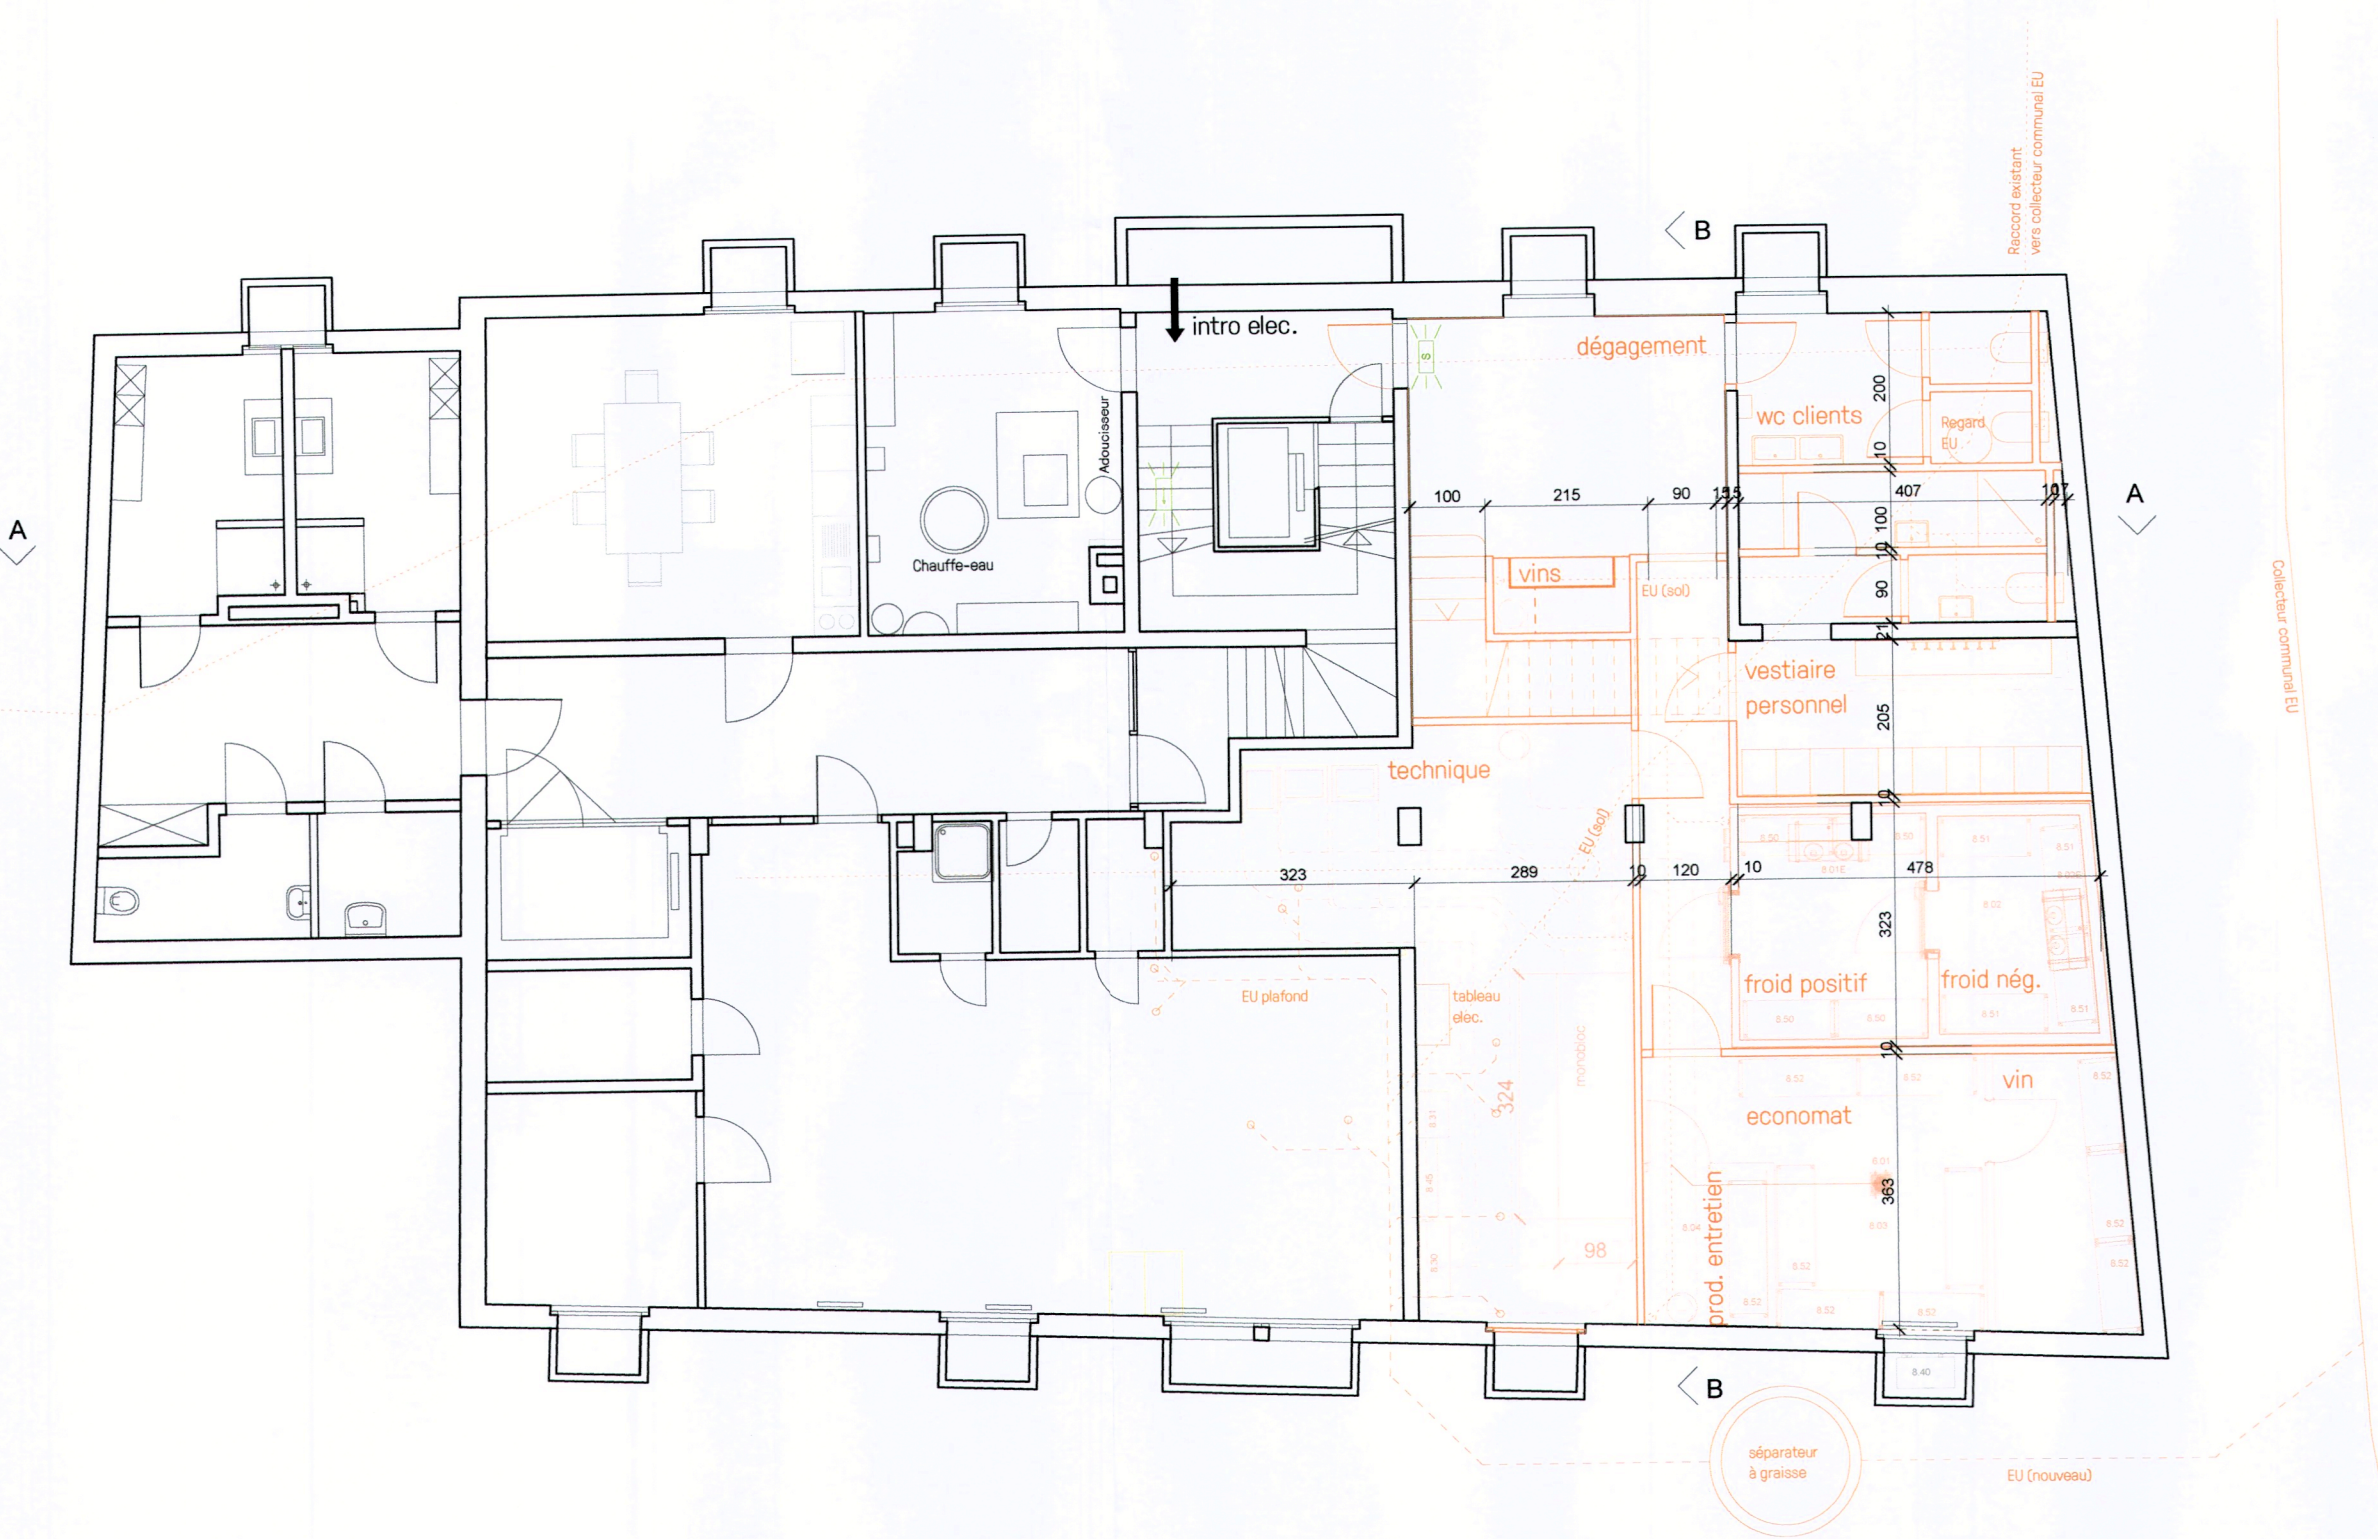

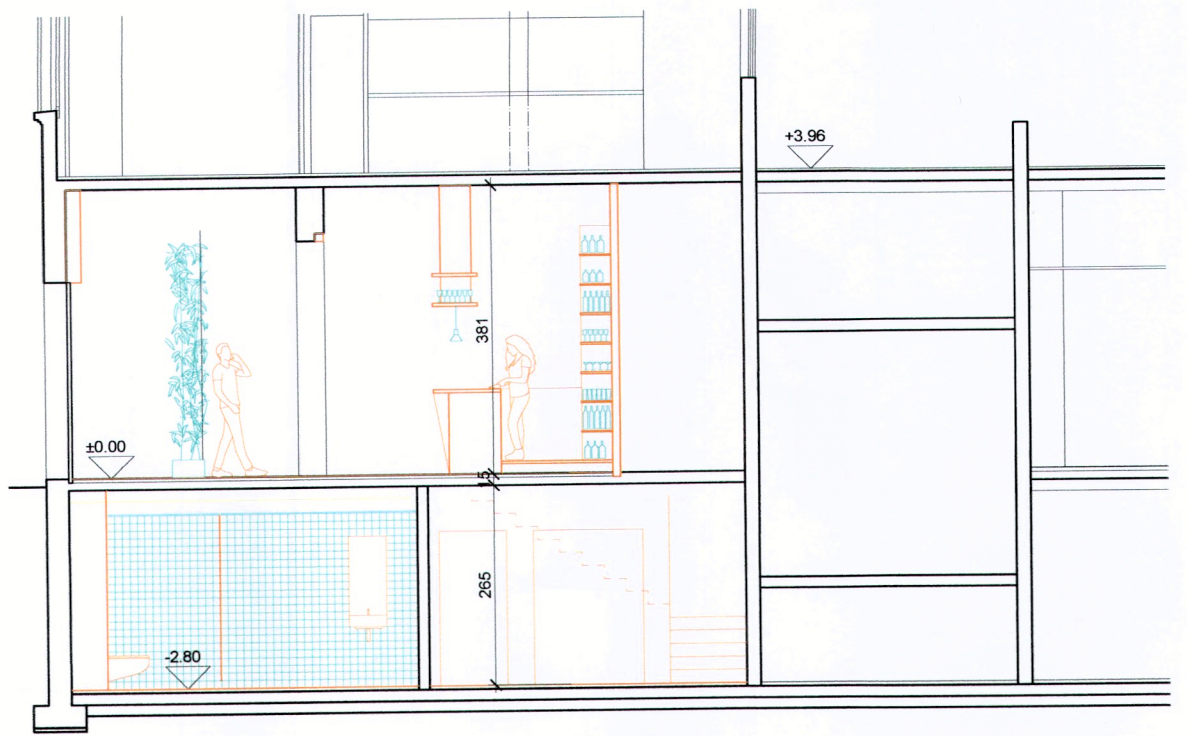

Coupe AA

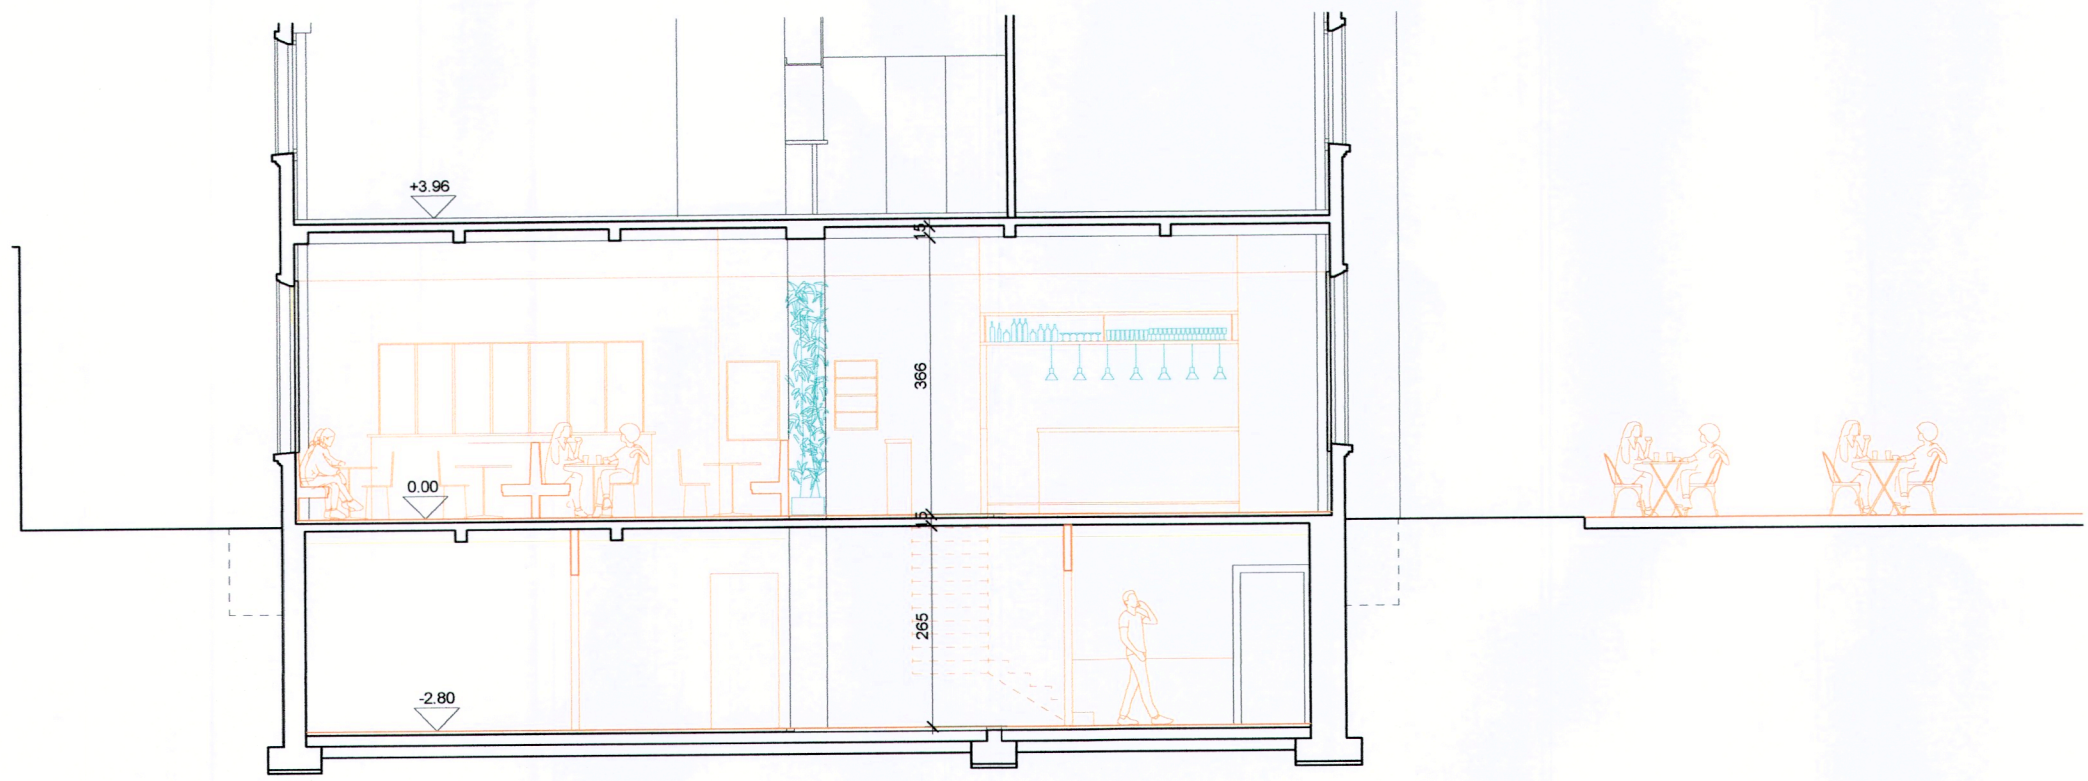

Coupe BB

TITRE
Aménagement d'un local commercial
Place du château n°10- 1260 Nyon

bunq sa Rue Saint-Jean 32 info@bunq.ch
architectes 1260 Nyon - Suisse T +41 21 601 19 10

113PDC bunq

N° PLAN
113PDC_N°10_ENQ_1/100_Coupes

PROPRIÉTAIRE(S)
Commune de Nyon
Place de Château. 3
CH-1260 Nyon




DOSSIER
**dossier de mise à l'enquête
changement d'affectation**


bunq sa architectes
Rue Saint-Jean 32
1260 Nyon - Suisse
info@bunq.ch
T +41 21 601 19 10

INDICE **a** ECHELLE 1/100 DATE CREATION 28.02.2024 VISA no


SIGNATURE PROPRIÉTAIRE
Commune de Nyon
Place du Château. 3
CH-1260 Nyon

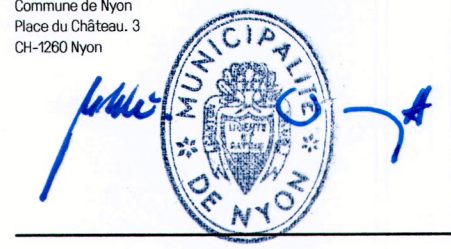

SIGNATURE MAÎTRE DE L'OUVRAGE
Commune de Nyon-Service d'architecture
Représenté par M. Claudio Di Lello
Place du Château. 10
CH-1260 Nyon

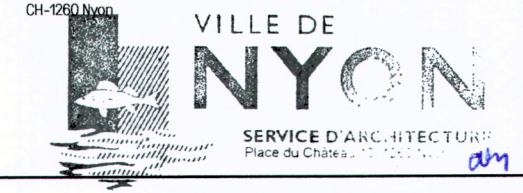

SIGNATURE ARCHITECTE
bunq sa architectes
Rue Saint-Jean 32
CH-1260 Nyon

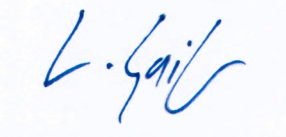


- existante
- exécution
- démolition

COMMUNE DE NYON

Dossier N° 7921
Plans déposés à l'enquête publique
du 13 avr. au 12 mai. 2024
Visa Service SDT : *UC*

INDICE	DATE	VISA	MODIFICATIONS
a
b
c
d
e
f
g
h
i
j
k
l
m
n

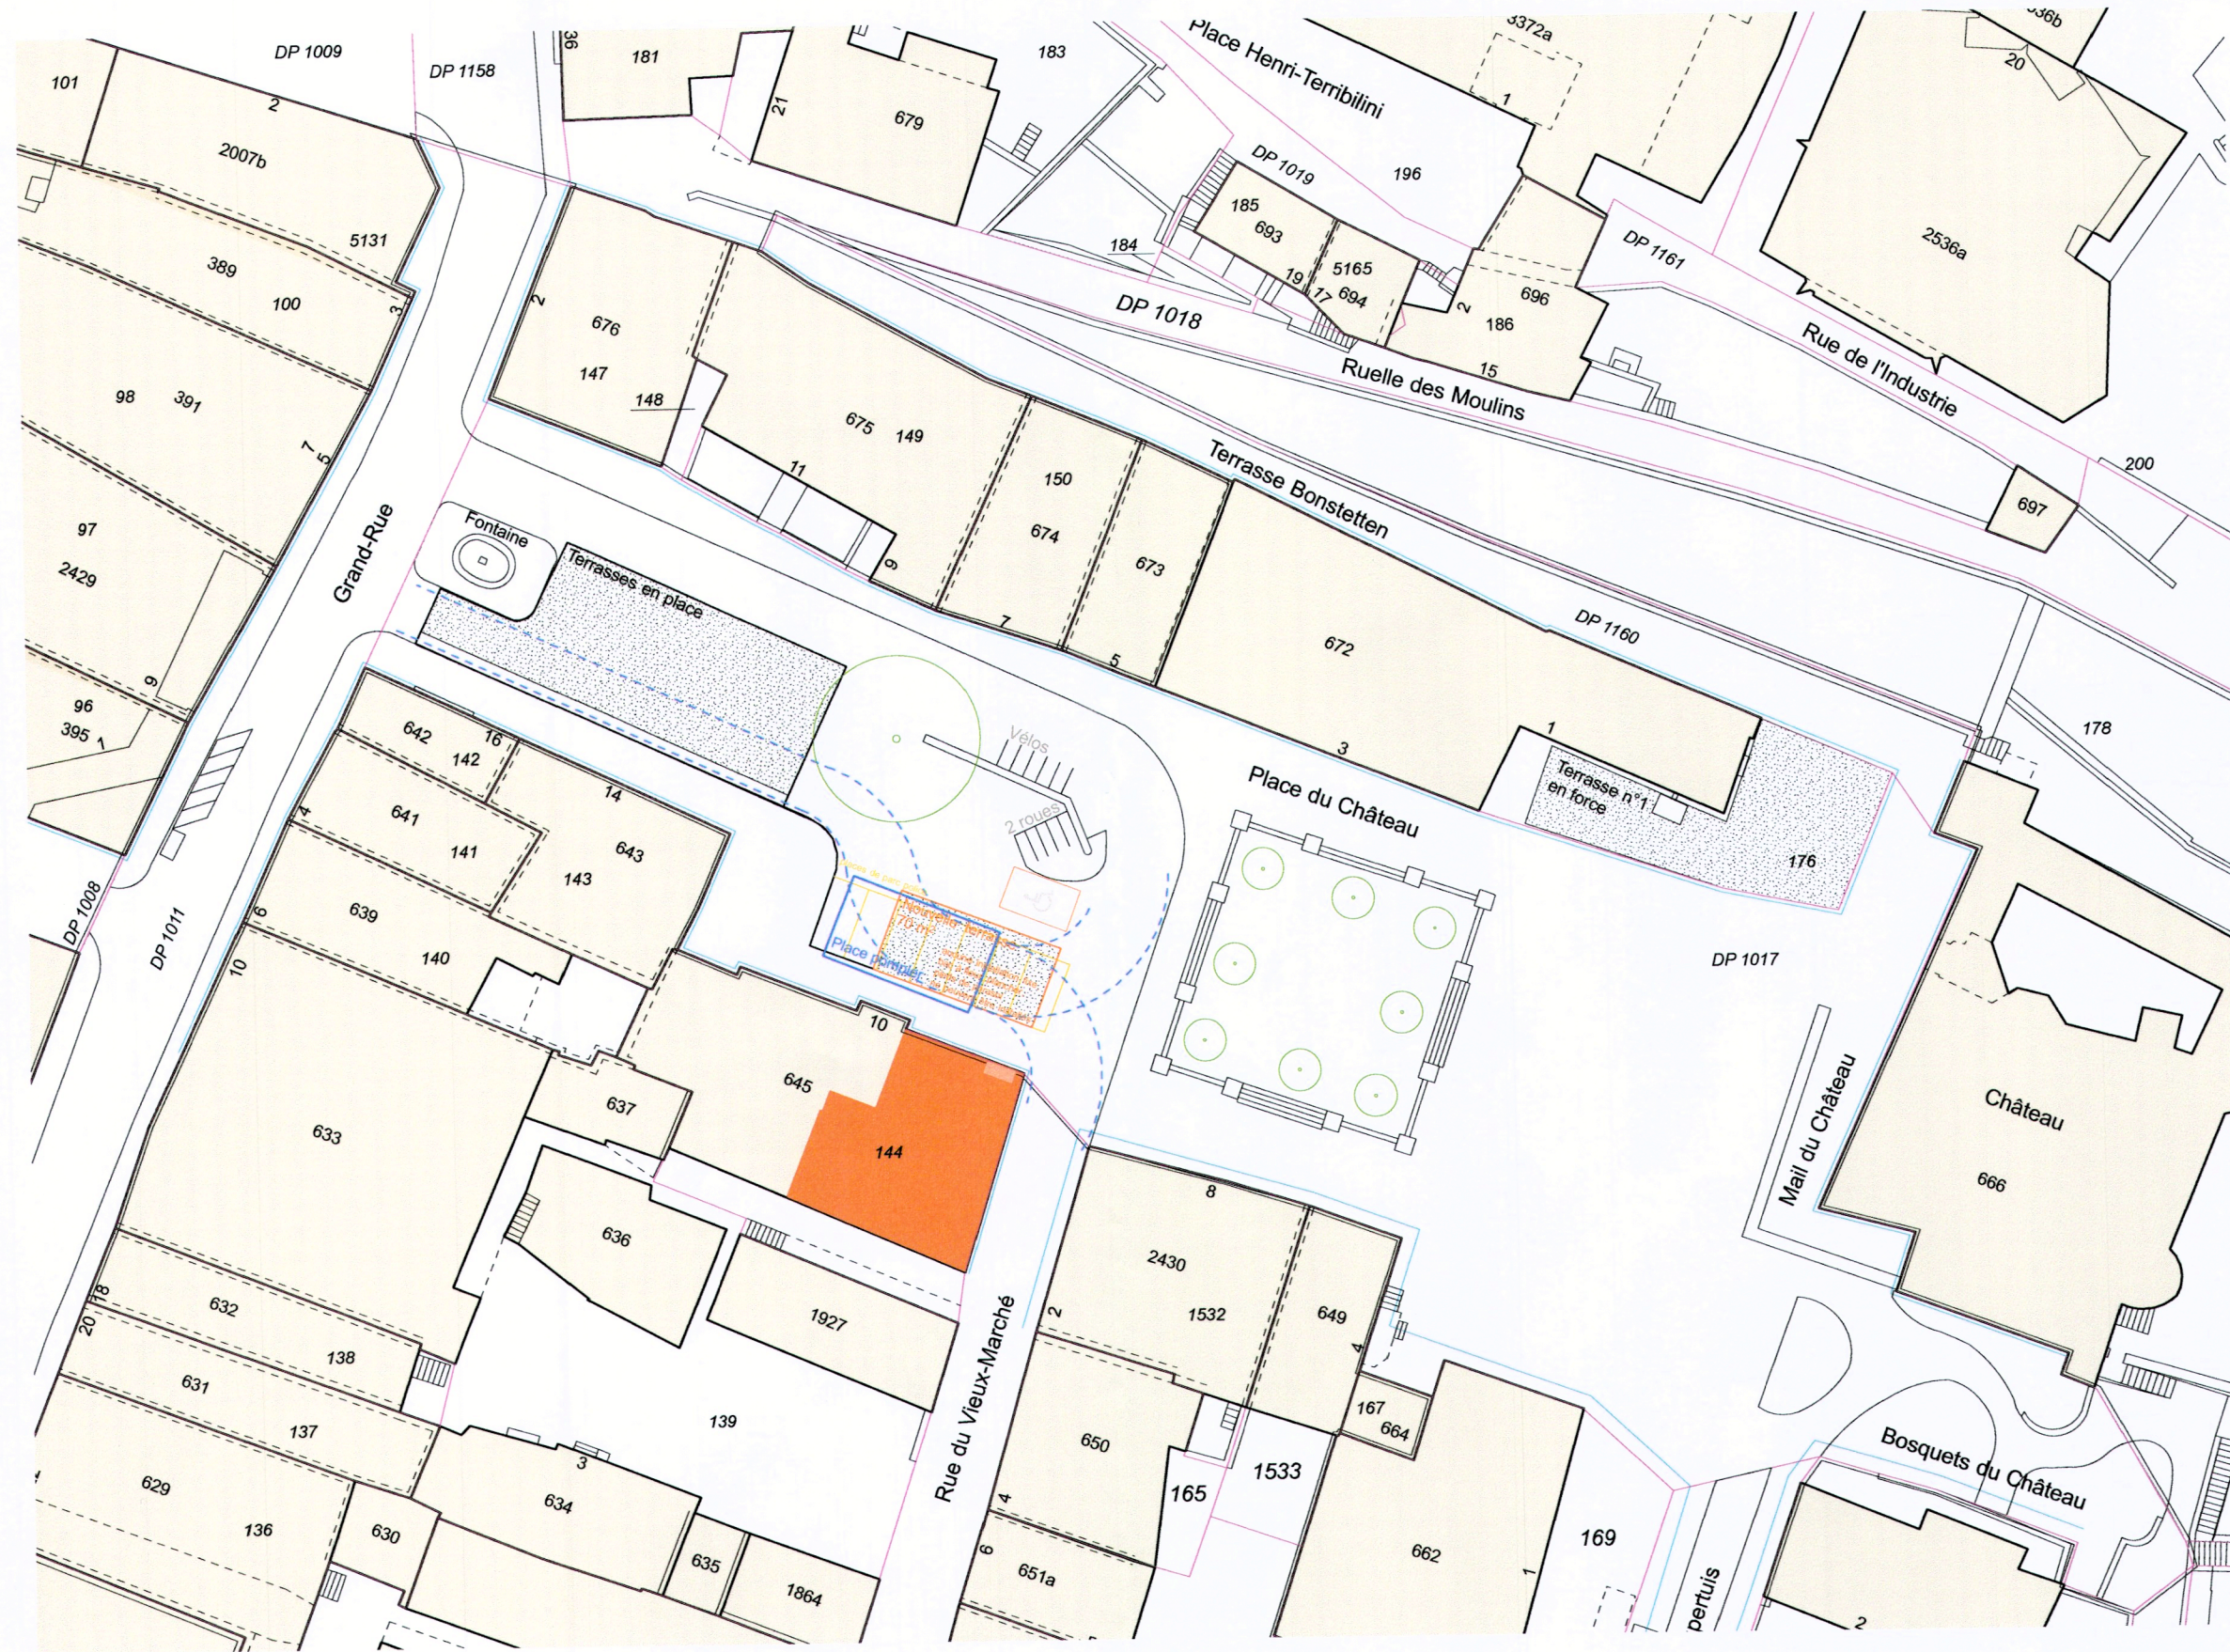

TITRE
Aménagement d'un local commercial
Place du château n°10- 1260 Nyon

bunq sa Rue Saint-Jean 32 info@bunq.ch
architectes 1260 Nyon - Suisse T +41 21 601 19 10

113PDC bunq

N° PLAN
113PDC_N°10_ENQ_500

PROPRIÉTAIRE(S)
Commune de Nyon
Place de Château. 3
CH-1260 Nyon




DOSSIER
**dossier de mise à l'enquête
changement d'affectation**

INDICE **a** ECHELLE DATE CREATION 28.02.2024 VISA no

bunq sa architectes
Rue Saint-Jean 32
1260 Nyon - Suisse
info@bunq.ch
T +41 21 601 19 10

SIGNATURE PROPRIÉTAIRE
Commune de Nyon
Place du Château. 3
CH-1260 Nyon

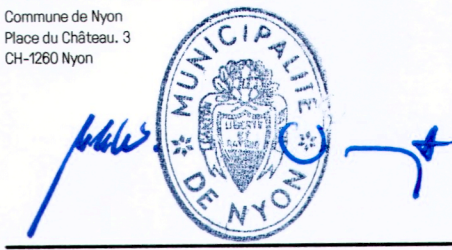

SIGNATURE MAÎTRE DE L'OUVRAGE
Commune de Nyon-Service d'architecture
Représenté par M. Claudio Di Lello
Place du Château. 10
CH-1260 Nyon



SIGNATURE ARCHITECTE
bunq sa architectes
Rue Saint-Jean 32
CH-1260 Nyon



- existante
- exécution
- démolition

COMMUNE DE NYON
Dossier N° 7921
Plans déposés à l'enquête publique
du 13 avr. au 12 mai. 2024
Visa Service SDT : *NC*

INDICE	DATE	VISA	MODIFICATIONS
a
b
c
d
e
f
g
h
i
j
k
l
m
n

COMMUNE DE NYON

Folio n° 1001

Echelle 1 : 500

Propriété de Nyon la Commune

Parcelle n° 144

Désignation cadastrale : Bâtiment de l'administration n° 645 362 m2
Place-jardin 74 m2
436 m2

DP n° 1017

Désignation cadastrale : Ilot 53 m2
Jardin 210 m2
Route, chemin 979 m2
Trottoir, place piétonnière 2485 m2
3727 m2

Coordonnées C.N.S. 1261 E : 2'507'760 N : 1'137'450

Altitude moyenne : 402 m

Zone de desserte 15 LAT, centrale 15 LAT, Nouveau gabarit de construction et Bâtiment à conserver

Note du recensement architectural : ECA 645 = note 5

Région archéologique : 246/301

La réalisation du projet n'implique pas une mise à jour du plan RF

PLAN DE SITUATION

Géodonnée © Etat de Vaud
Nyon, le 8 mars 2024

E. BOVARD, Ingénieur géomètre breveté




La propriétaire :

Sceaux municipaux :



C. Mi Ulla

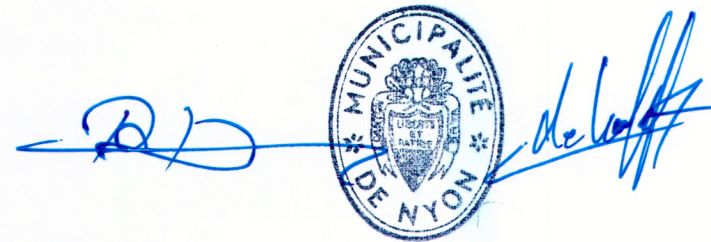

COMMUNE DE NYON

Dossier N° 7921

Plans déposés à l'enquête publique
du 13 avr. au 12 mai. 2024

Visa Service SDT : NC

Servitudes :

192930	(C)	Canalisation(s) d'égouts
193501	(D)	Constructions : Appui de bâtiment
193502	(C/D)	Voisinage : Vues obliques
193525	(D)	Voisinage : Vues
193526	(C)	Voisinage : Terrasse
92536 a	(D)	Usage de place
92536 b	(C)	Canalisation(s) d'égouts
92536 c	(C)	Passage à pied

Propriétaires voisins :

139	FISCHLIN Daniel Werner Edouard et Jean-Mario
140	WILSON IMMOBILIER SA, Rolle
143	CHATEL Marc et Britt

