

COMMUNE DE NYON

Folio n° 1042

Echelle 1 : 1000

Propriété de LYONS Paul et Marie

Parcelle n° 1121

Désignation cadastrale : Habitation n° 929 147 m²
Place-jardin 1'019 m²
1'166 m²

Coordonnées C.N.S. 1261 E : 2'506'805 N : 1'137'340

Altitude moyenne : 405 m

Secteur de protection des eaux : "üB"

Zone de villas

Note du recensement architectural : Bâtiment non recensé

La réalisation du projet n'implique pas une mise à jour du plan RF

PLAN DE SITUATION pour enquête complémentaire

Géodonnée © Etat de Vaud
Nyon, le 7 mars 2024

E. BOVARD, Ingénieur géomètre breveté



COMMUNE DE NYON

Dossier N° 7926

Plans déposés à l'enquête publique
du 12 oct. au 10 nov. 2024

Visa Service SDT : MC

Les propriétaires :

Sceaux municipaux :

BF Bovard & Fritsché SA

Route de St-Cergue 23 1260 NYON Tél. 022 361 17 42 E-Mail : info@bfing.ch Site : www.bfing.ch

Géomètre - Génie rural - Génie civil
Système d'information du territoire

Dossier technique : 7449 | LDJ
Fichier : G:\NYON\7449\
Enquête2\
7449enq2.pcd

Légende:


- Limite des constructions selon PE "Chemin du Rayon de Soleil" du 04.06.1968
- Projet selon enquête
- Démolition selon enquête

Servitudes :

- 193'127 (CD) Zone/quartier : Genre de constructions, clôtures, restrictions de plantations, canalisations quelconques (sans plan)
- 282'917 (C/D) Canalisation(s) d'eaux claires et d'eaux usées

Propriétaires voisins :

- 1118 PELOT Sylvain
- 1119 SLUYS Dimitri et Erica
- 1120 RICHARD Alice, MASTROPIETRO Stefano et SCHELL Béatrice
- 1122 JANI Elion, SIMONIAN JANI Tamara et BRUNNER Christian et Uta
- 1363 JABBOUR Saji et TACHERON JABBOUR Sylvie

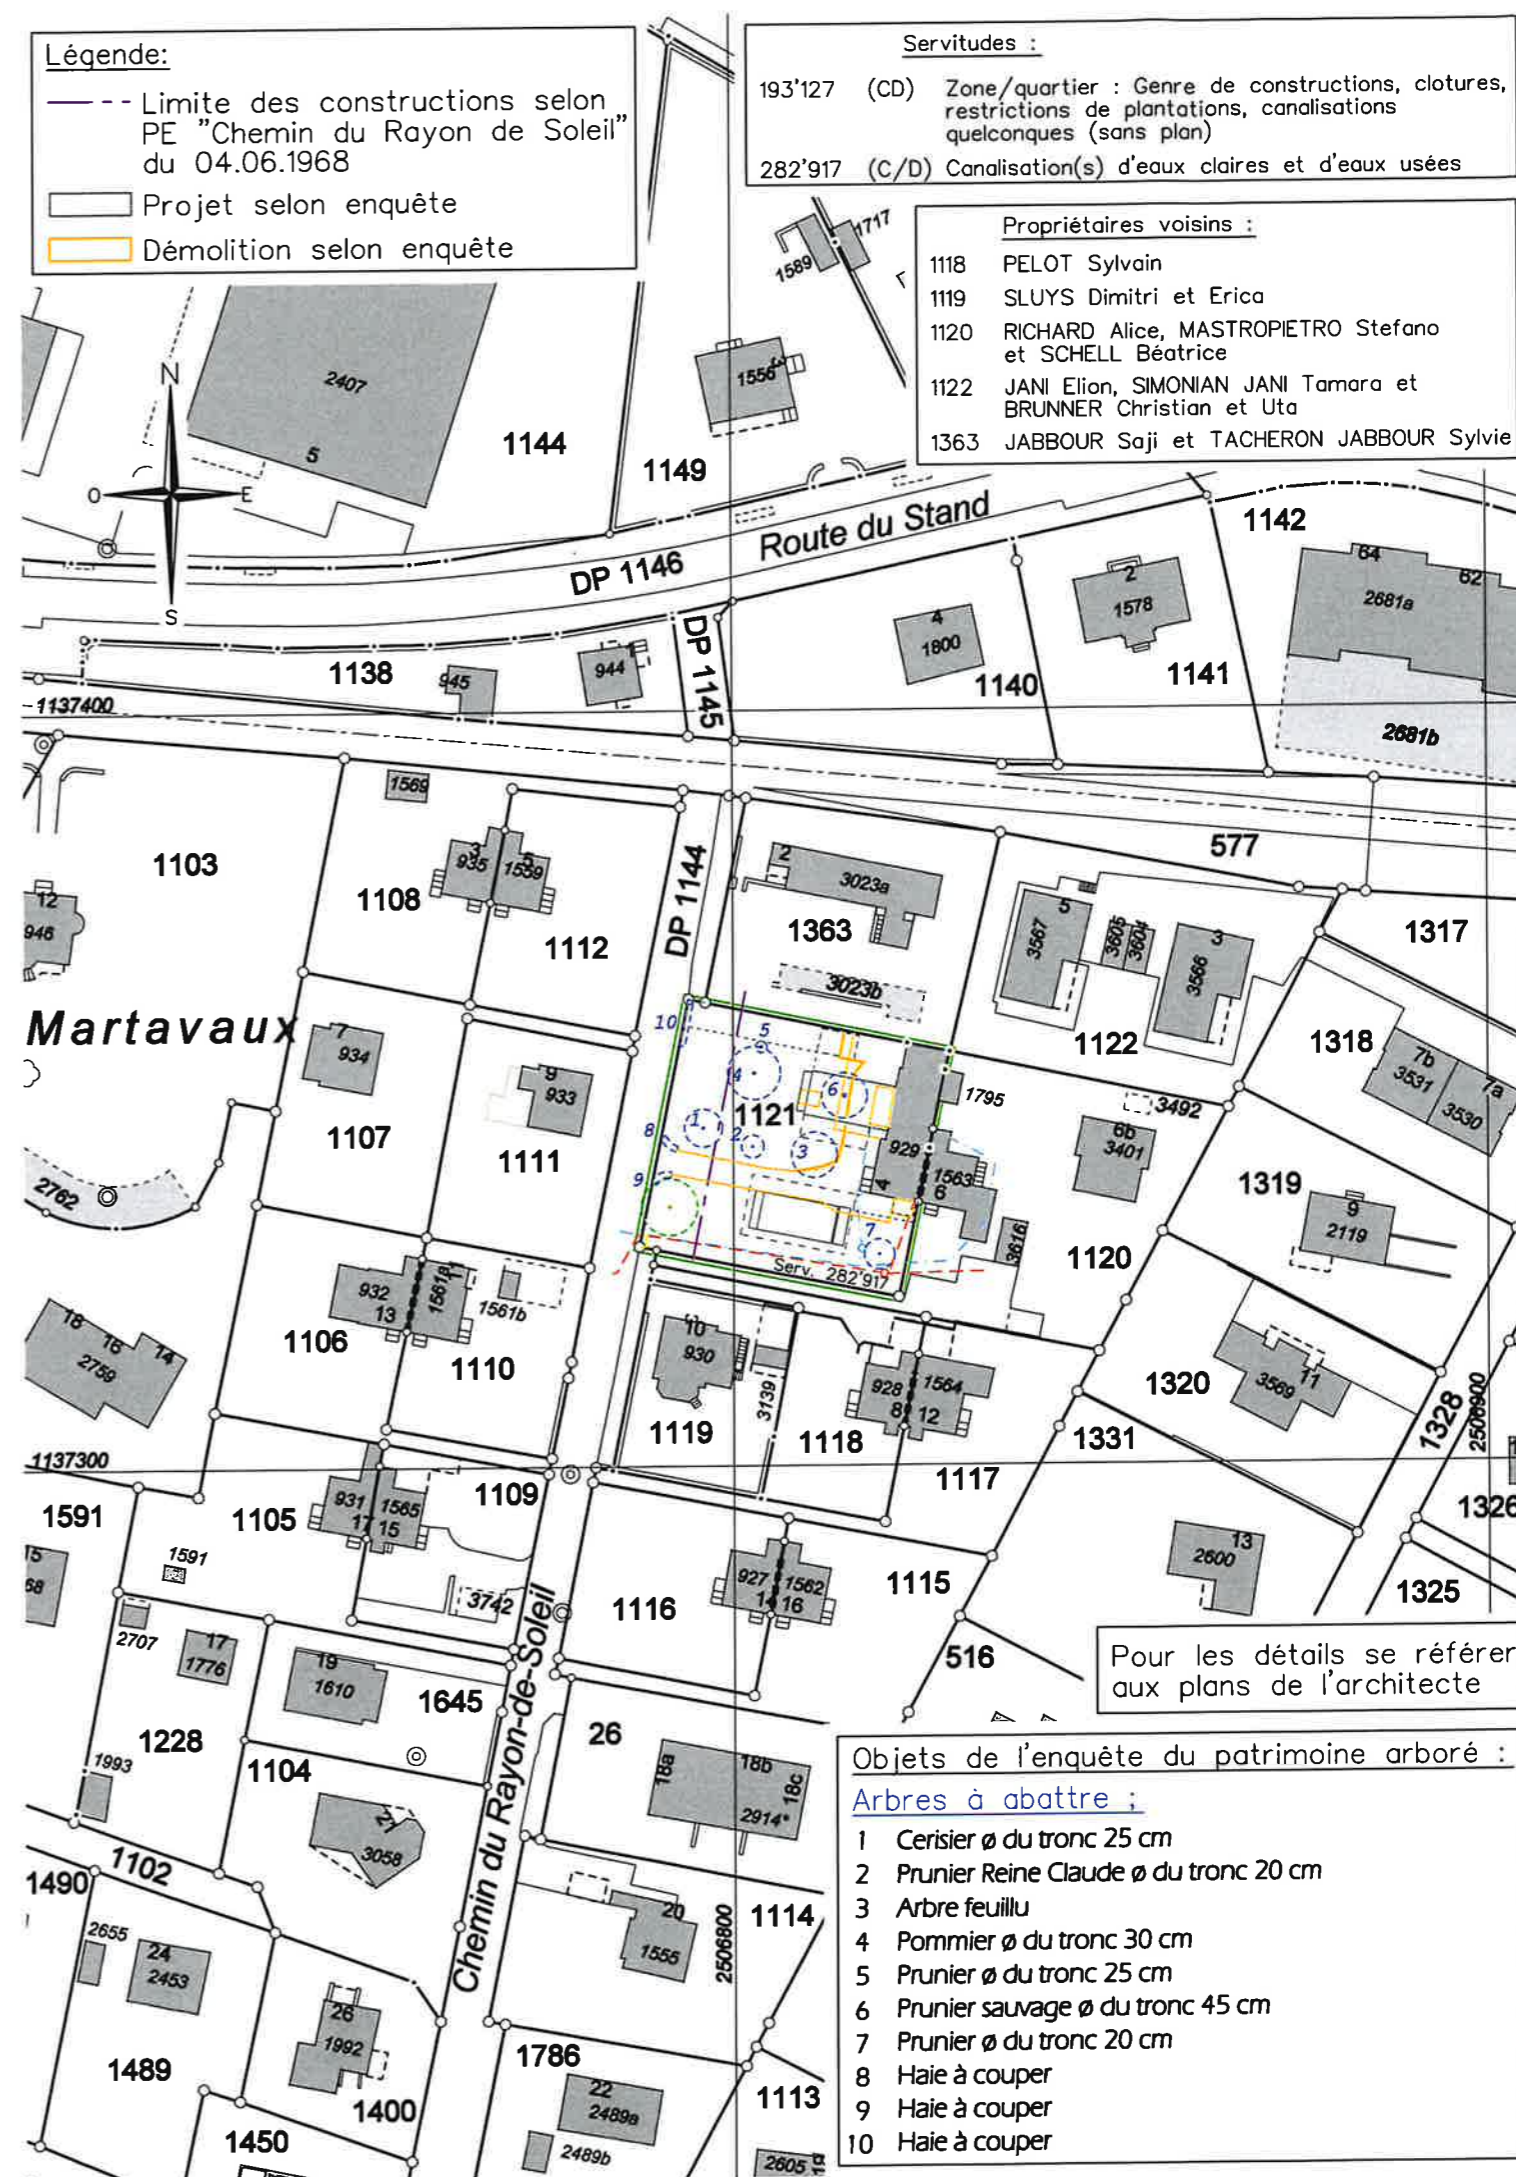

Objets de l'enquête du patrimoine arboré :

Arbres à abattre :

- 1 Cerisier ø du tronc 25 cm
- 2 Prunier Reine Claude ø du tronc 20 cm
- 3 Arbre feuillu
- 4 Pommier ø du tronc 30 cm
- 5 Prunier ø du tronc 25 cm
- 6 Prunier sauvage ø du tronc 45 cm
- 7 Prunier ø du tronc 20 cm
- 8 Haie à couper
- 9 Haie à couper
- 10 Haie à couper

