


# COMMUNE DE NYON

Dossier N° 7930

Plans déposés à l'enquête publique  
du 24 juil. au 22 août. 2024

Visa Service SDT : 

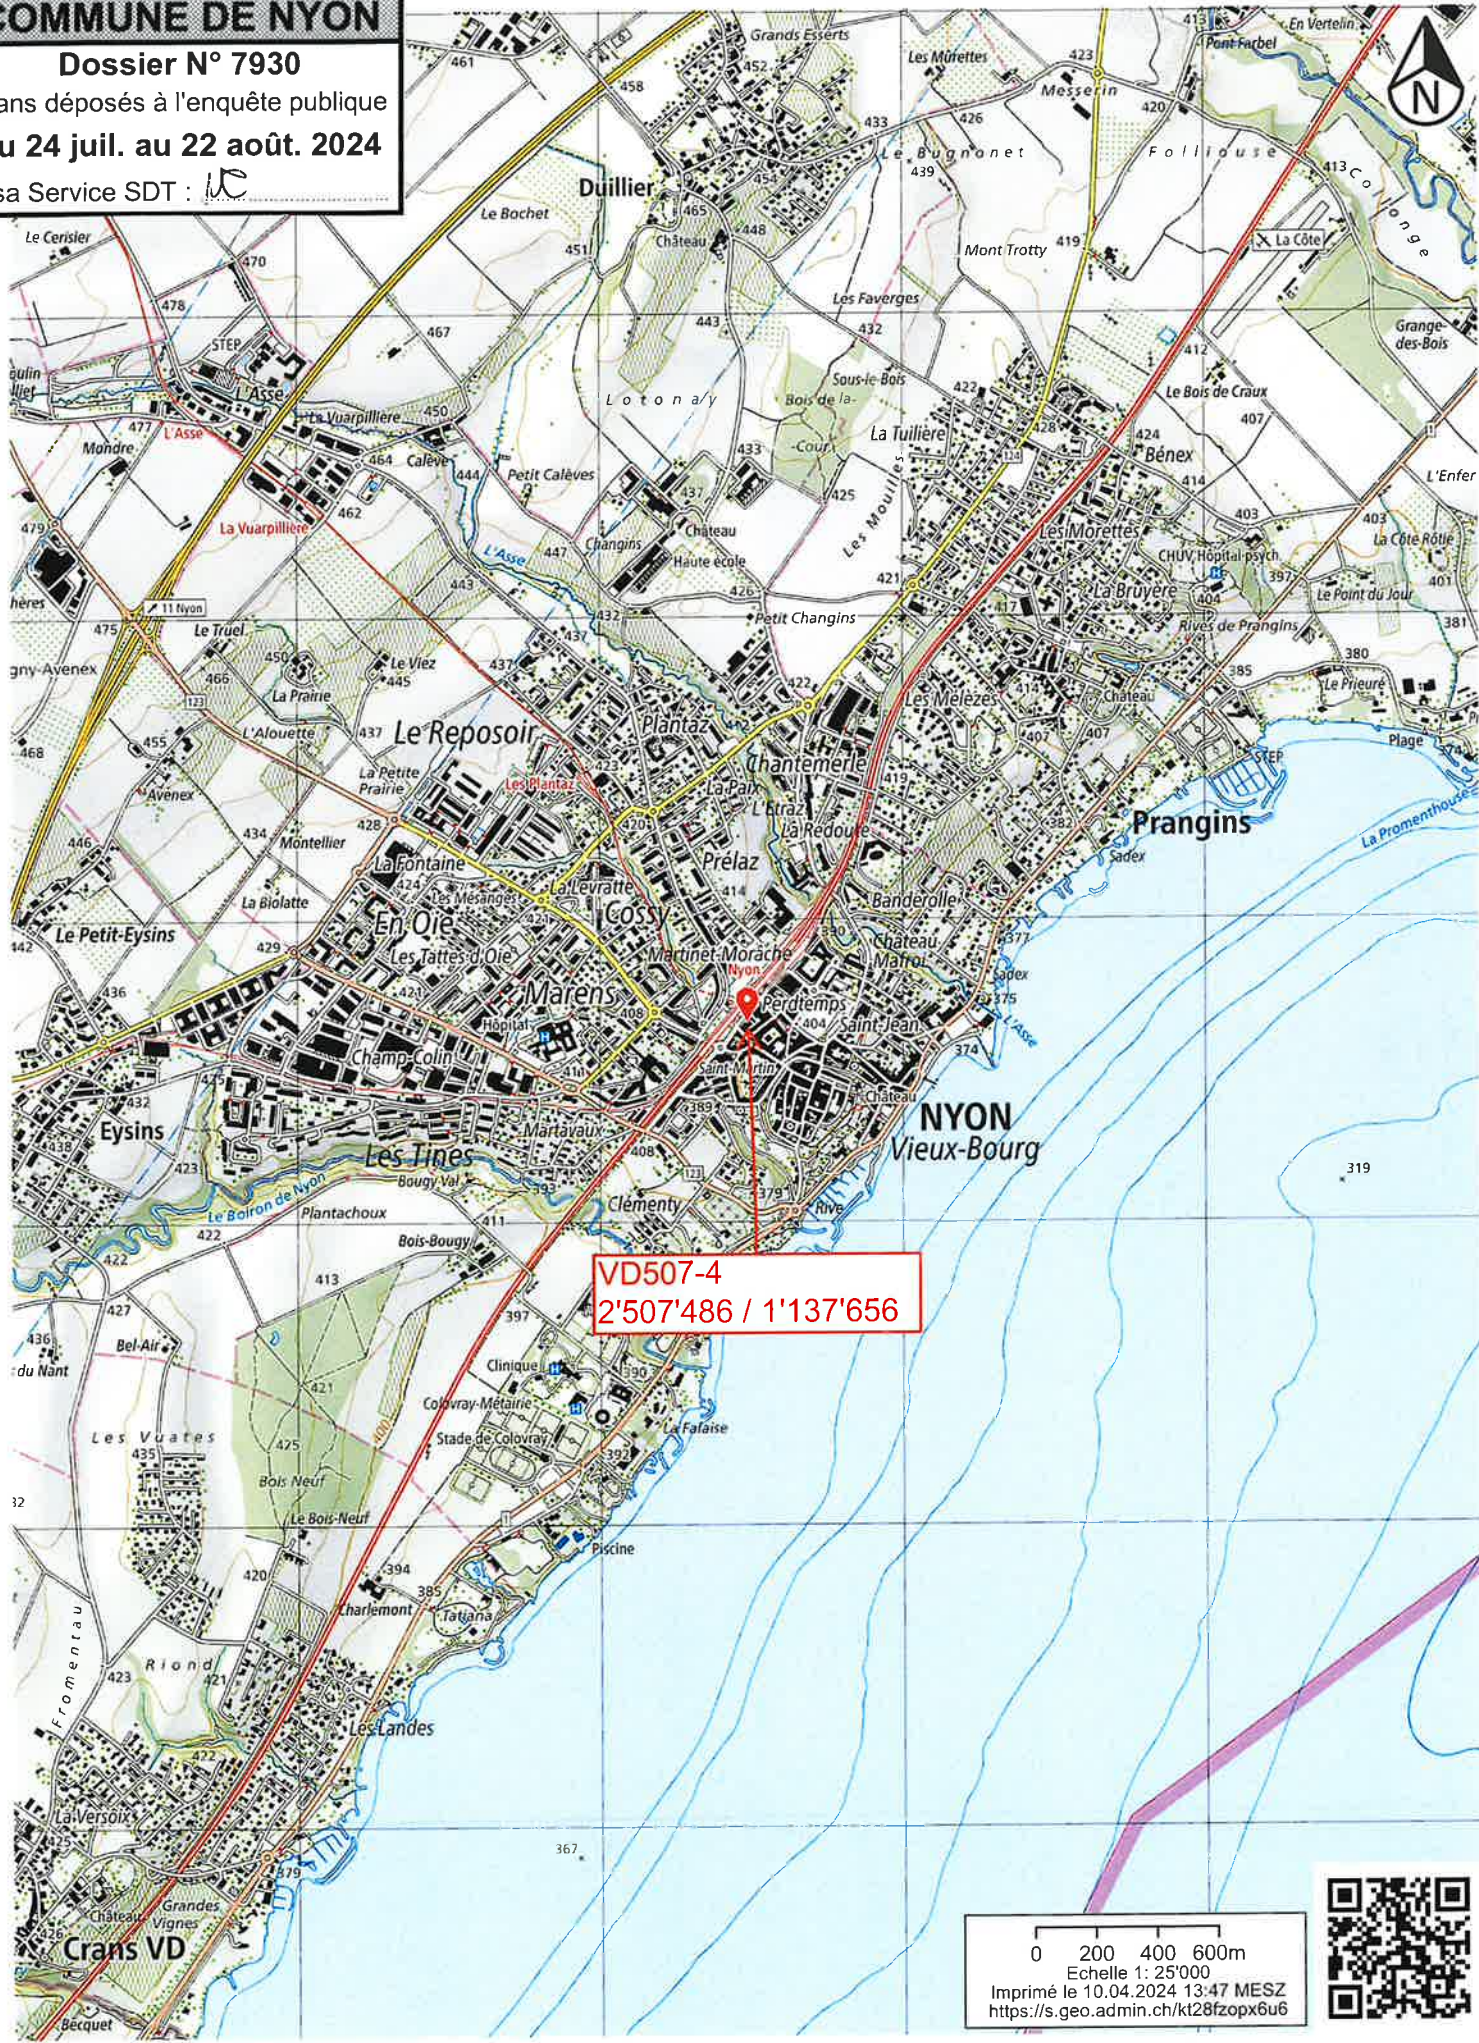

VD507-4  
2'507'486 / 1'137'656

0 200 400 600m  
Echelle 1: 25'000  
Imprimé le 10.04.2024 13:47 MESZ  
<https://s.geo.admin.ch/kt28fzopx6u6>





# Commune de Nyon

Situation : Place de la Gare 1

Echelle : 1:500

Mensuration : semi-numérique numérisée

Coord. moyenne : © 2'507'486 / 1'137'656

Altitude de référence : 404.12 m. s. m. selon Axiens

Dossier technique : 116'235.002 / LF -SP

Propriétaires : PRODOLLIET Daniel et Jacques

Parcelle n°: 234

Habitation avec affectation mixte, (magasins) n° 298 257 m<sup>2</sup>  
 Jardin 98 m<sup>2</sup>  
 355 m<sup>2</sup>

Affectation : PQ "Gare / Saint-Martin"  
 Limite des constructions au DP : approuvée le 17.01.1973  
 Recensement architectural : ECA n° 298, note 6  
 Degré de sensibilité au bruit : III  
 Secteur de protection des eaux : ÜB  
 Mention : 110750, ID 2002/2114 (# Précarité de construction)


## Plan de situation dressé pour demande d'autorisation :

## Modification d'une installation de communication mobile (3G-4G-5G) pour le compte de Sunrise GmbH. / VD507-4



### COMMUNE DE NYON


Dossier N° 7930


Plans déposés à l'enquête publique  
 du 24 juil. au 22 août. 2024

Visa Service SDT : 

La réalisation du projet n'implique pas une mise à jour du plan RF

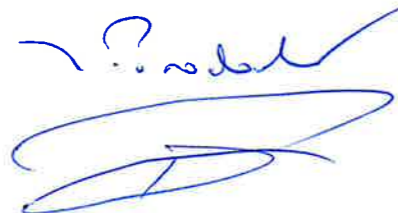
Sceau de la Municipalité	Les propriétaires   Morges, le 13 mars 2024 Le géomètre breveté A. Guex 
--------------------------	--

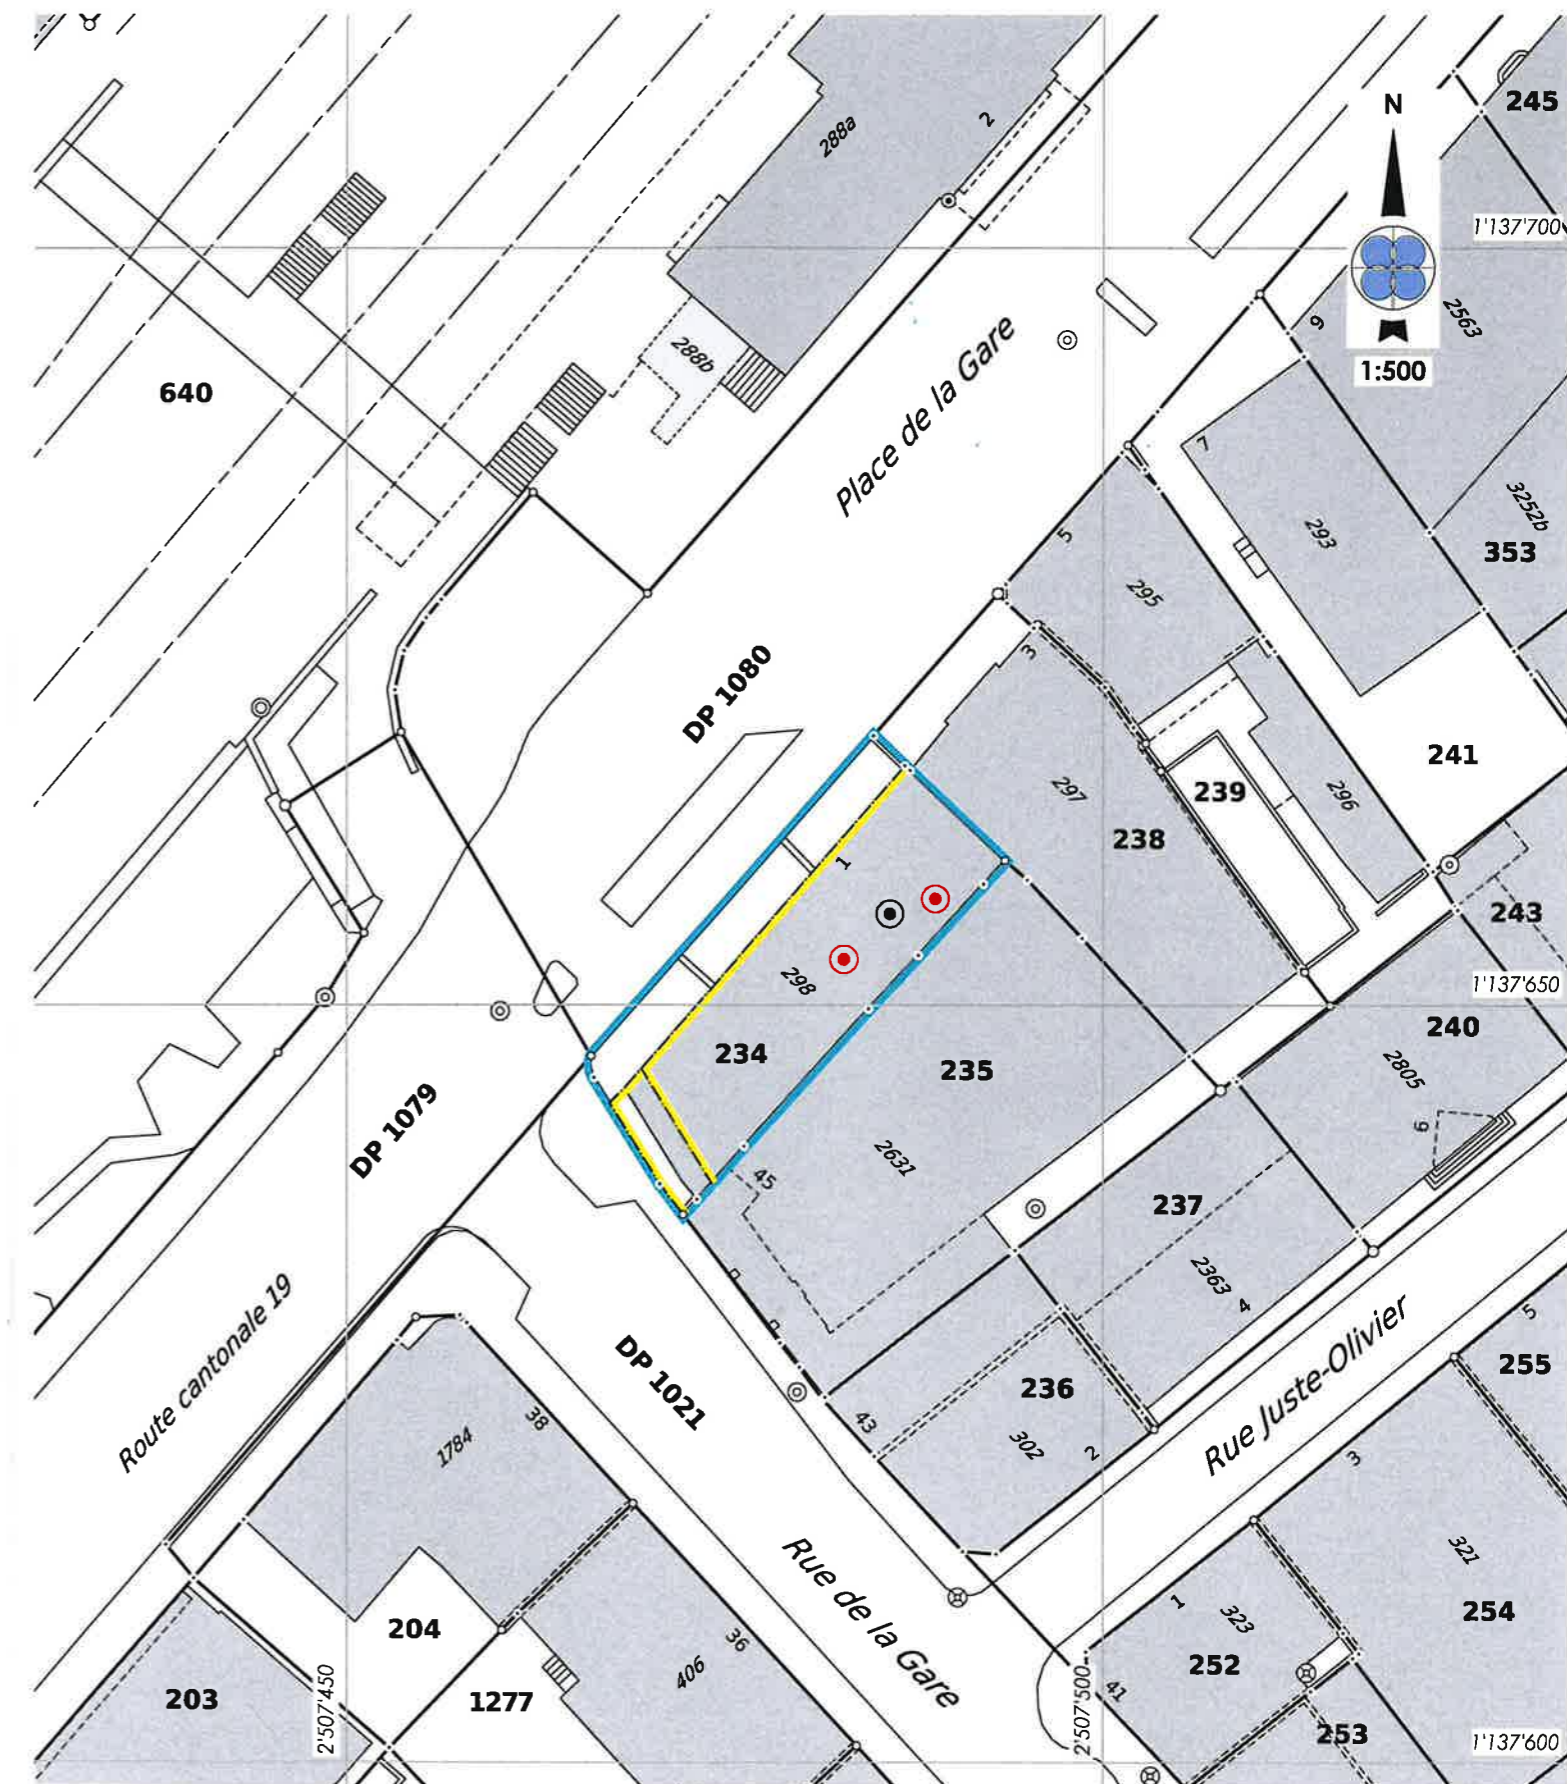

<u>Servitude existante</u> (non-concernée)	<u>Propriétaires voisins</u>	<u>Légende</u>
2019/3605 C Usufruit, ID 2019/2044	235 Swiss Life Asset Managers Luxembourg 238 PPE Nyon 5724/238-1 à 11	 Antennes (mât existant)



A_SR36 Sunrise	
CENT:	+20.22
UK ANT:	+19.82
AZ: 0°	POLE: 3
B_SR36 Sunrise	
CENT:	+20.08
UK ANT:	+19.68
AZ: 120°	POLE: 3
C_SR36 Sunrise	
CENT:	+20.16
UK ANT:	+19.76
AZ: 240°	POLE: 3

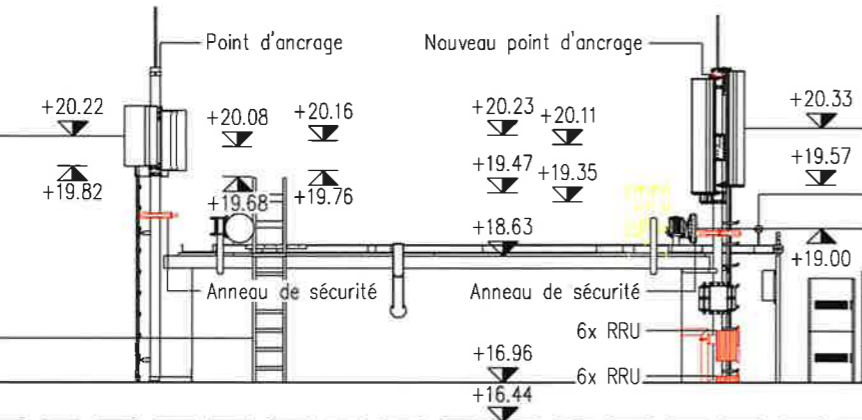

A_SRLW/HI Sunrise	B_SRLW/HI Sunrise	C_SRLW/HI Sunrise
CENT: +20.23	CENT: +20.11	CENT: +20.33
UK ANT: +19.47	UK ANT: +19.35	UK ANT: +19.57
AZ: 0°	AZ: 120°	AZ: 240°
POLE: 1	POLE: 1	POLE: 1
MW1 Sunrise	MW3 Sunrise	
CENT: 19.00	CENT: +19.00	
AZ: 215°	AZ: 310°	
GEGENSTELLE:	GEGENSTELLE:	
		6x BTS

Echelle d'accès

Maître d'ouvrage: Sunrise Thurgauerstr. 101B, 8152 Glattpark (Opfikon) Sunrise GmbH

Lieu: 8152 Glattpark Date:

Nicolas Paul Roland Eisenhut

Auteur du projet: axians Axians Suisse SA, En Budron H10 1052 Le Mont-sur-Lausanne

Lieu: 1052 Le Mont-sur-Lausanne Date:

Axians Suisse SA  
En Budron H10  
1052 Le Mont-sur-Lausanne

Propriétaire:


Lieu: 1260 Nyon Date:

**COMMUNE DE NYON**

**Dossier N° 7930**

Plans déposés à l'enquête publique  
**du 24 juil. au 22 août. 2024**

Visa Service SDT : *RE*

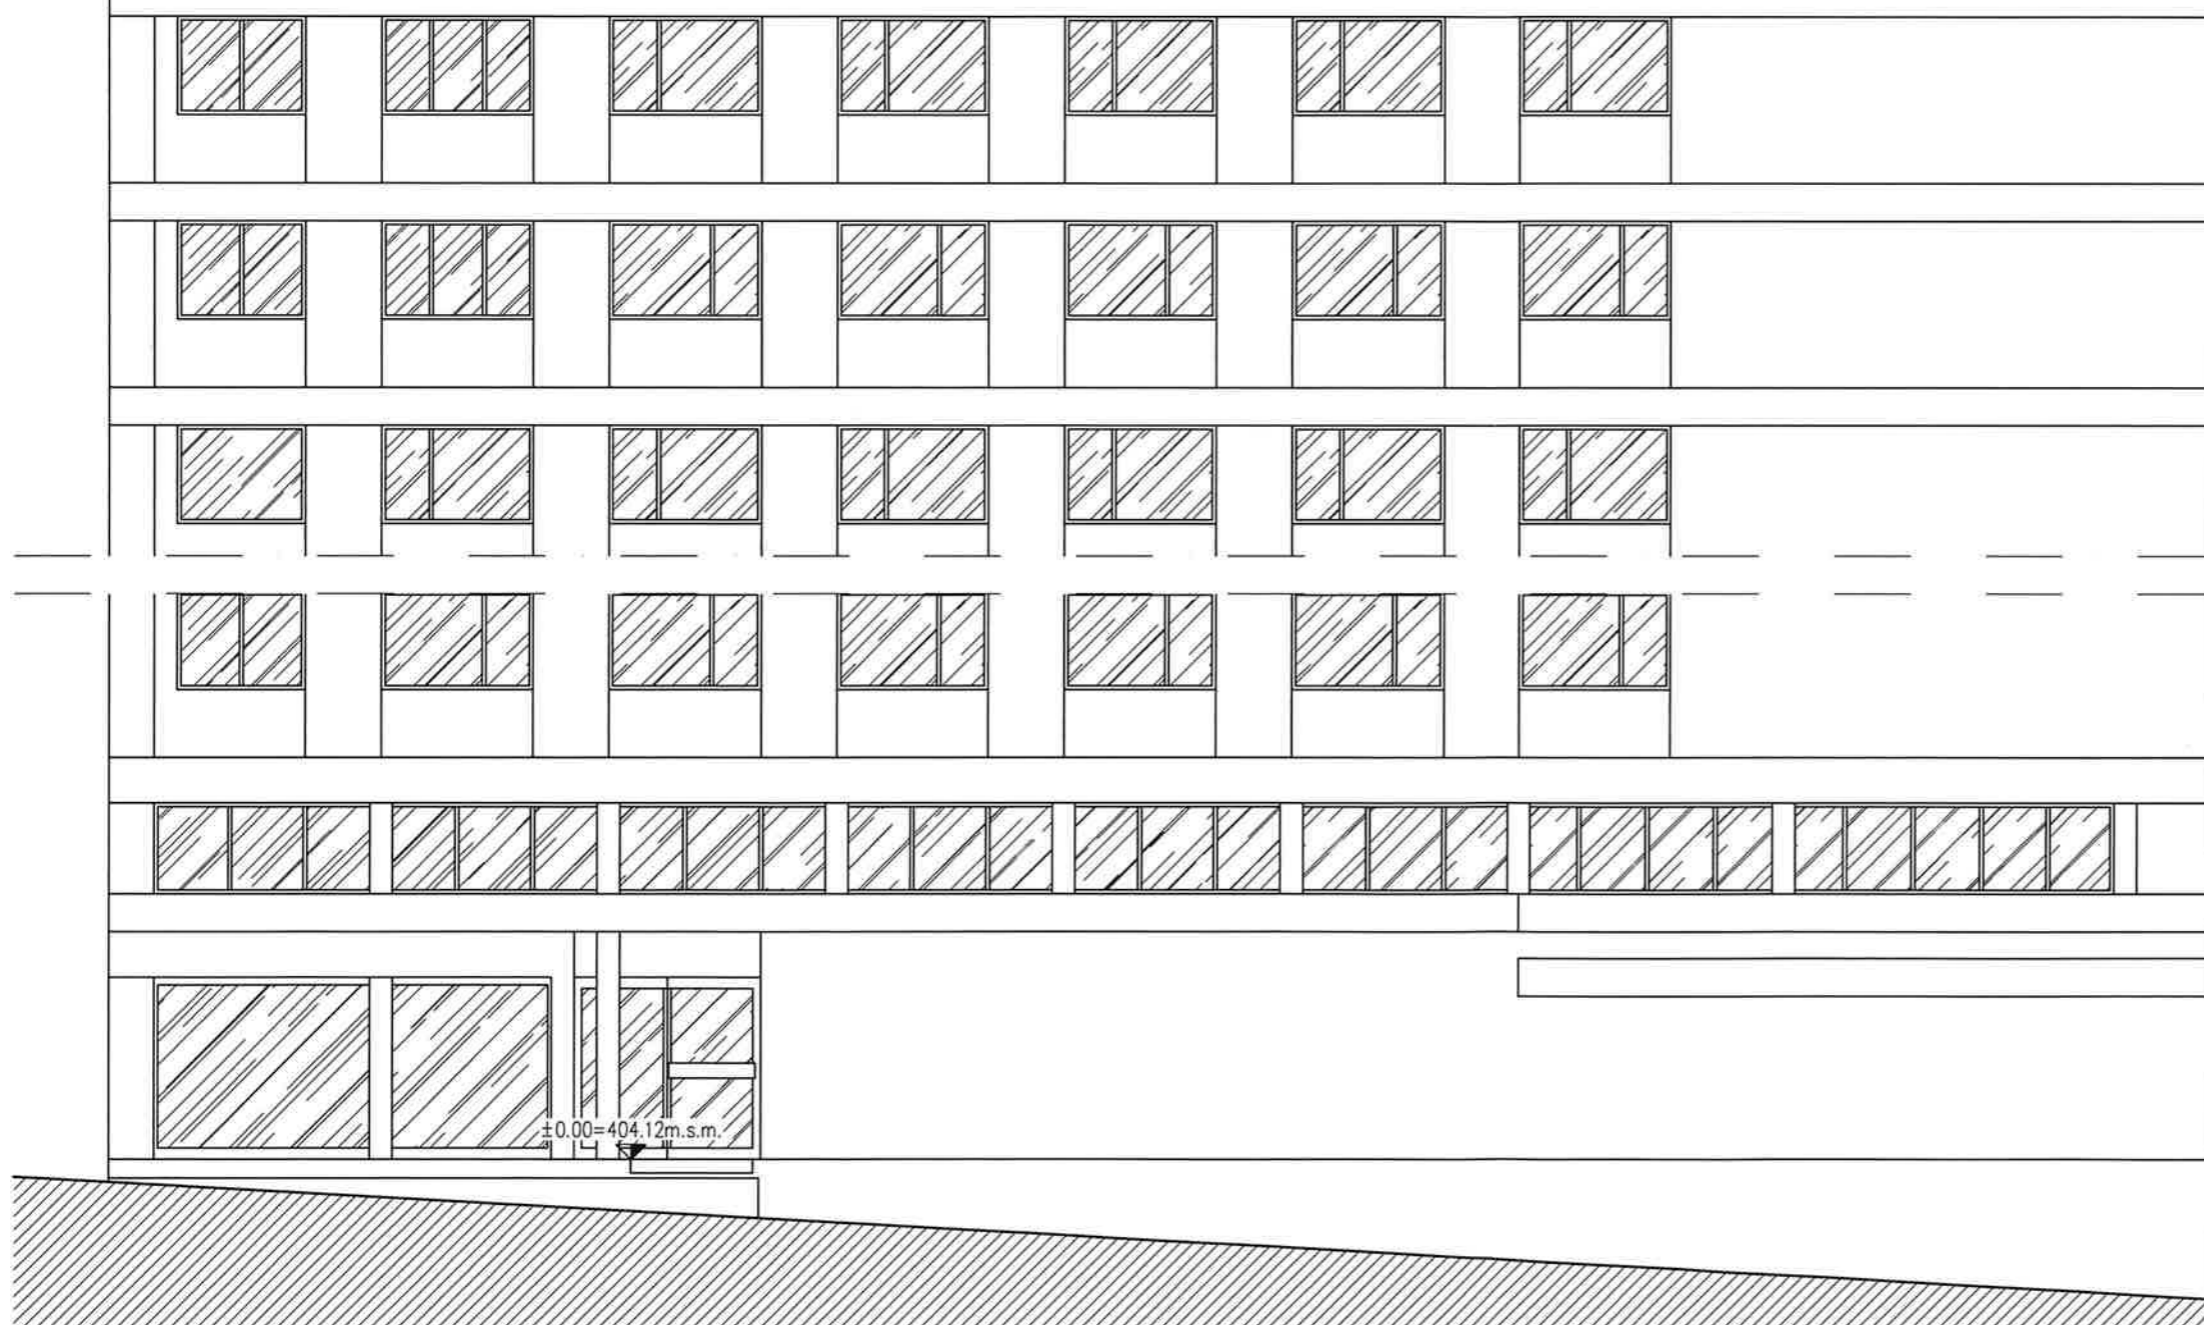

Nouveau

Démolition

Existant




Drawing description: <b>Vue "A"</b>		Expansion: <b>01</b>	<b>axians</b>	PLC: CPK: Easting: 2507486 Northing: 1137656 Sea level: ± 0.00 = 404.12 m d'altitude Declination: Phase: NS	Index:	Description:	Drawn:	Date:	Site: Place de la Gare Nyon VD507-4_PA_02_A	Site number / candidate: VD507-4	Postcode: 1260	Type: Type	<p>Sunrise GmbH Thurgauerstrasse 101B 8152 Glattpark (Opfikon)</p>
Scale: 1:100	Drawn: CLX Date: 19.02.2024	Checked: MOC Date: 19.02.2024	Pulverstrasse 8 3063 Ittigen Telephone: +41 (0)31 925 91 11 Fax: +41 (0)31 925 91 15 E-Mail: itigen@axians.ch										

Page: (2/2)


PA PERMIT APPLICATION



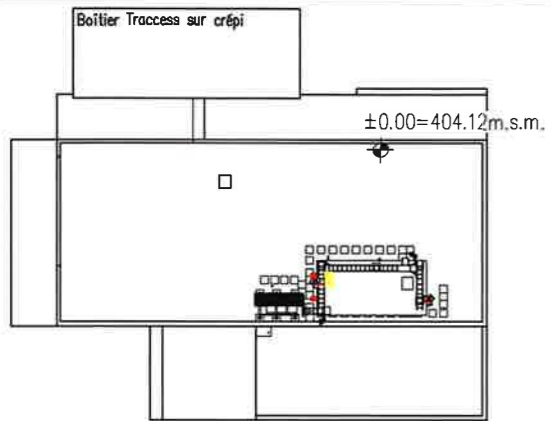

Aperçu 1:500


Maître d'ouvrage: Sunrise Thurgauerstr. 101B, 8152 Glattpark (Opfikon) Sunrise GmbH  
 Lieu: 8152 Glattpark Date:  
 Nicolas Paul Roland Eisenhut  
 Auteur du projet: axians Axiens Suisse SA, En Budron H10 1052 Le Mont-sur-Lausanne  
 Lieu: 1052 Le Mont-sur-Lausanne Date:  
 Propriétaire: Axiens Suisse SA En Budron H10 1052 Le Mont-sur-Lausanne  
 Lieu: 1260 Nyon Date:

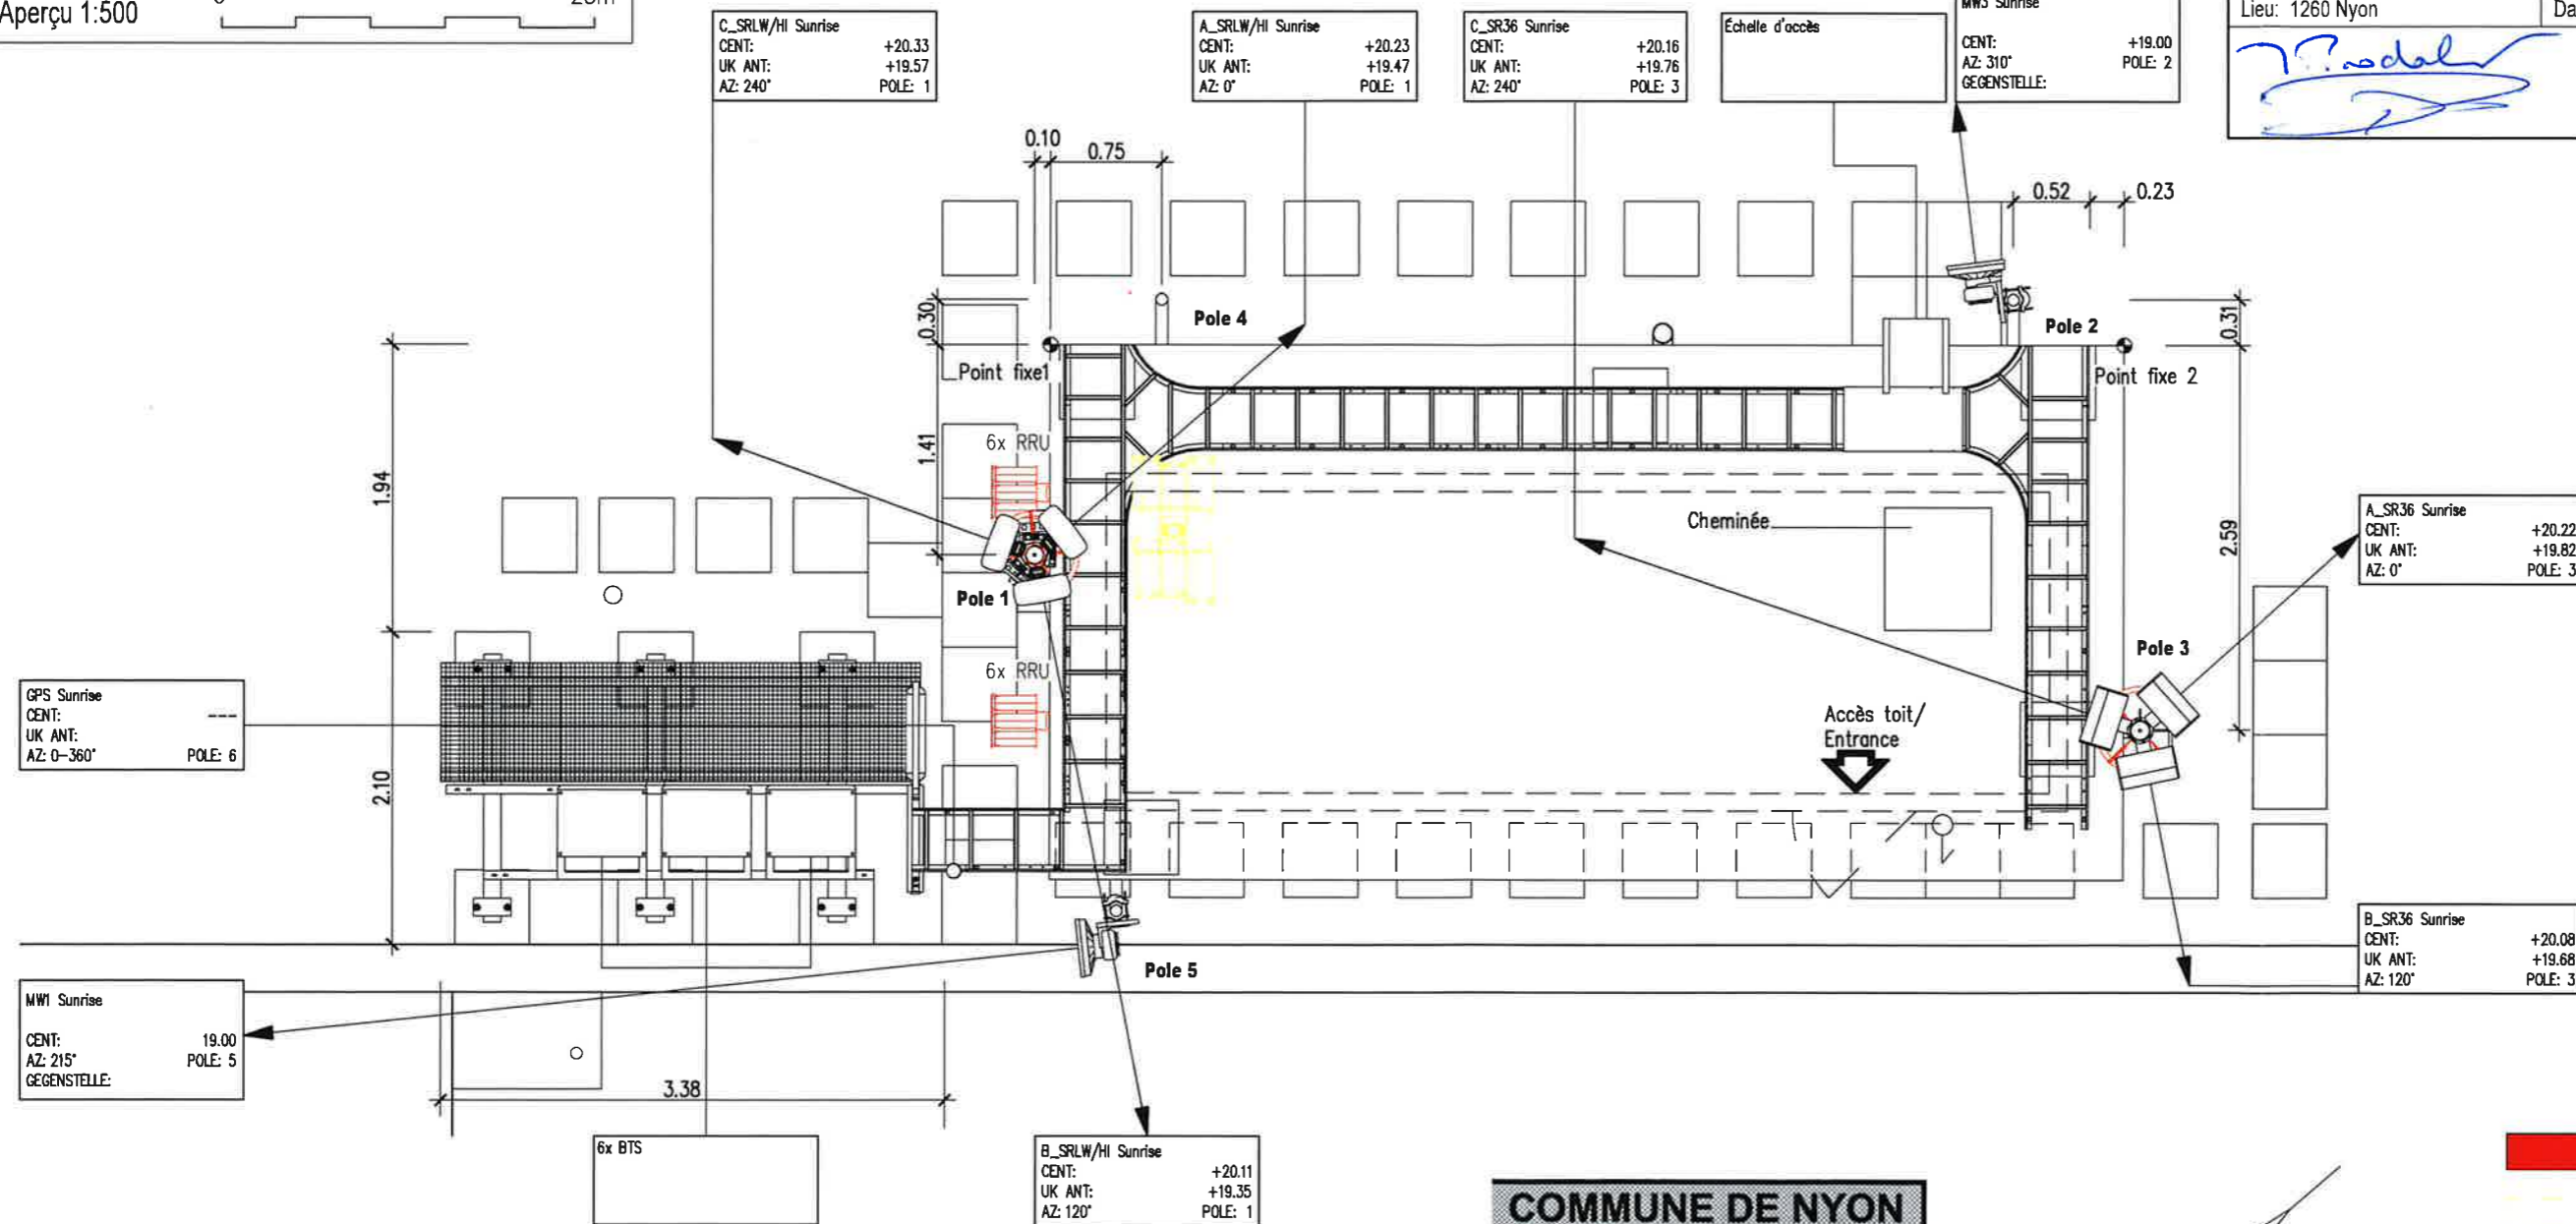

Vue en plan 1:50

**COMMUNE DE NYON**  
 Dossier N° 7930  
 Plans déposés à l'enquête publique  
 du 24 juil. au 22 août. 2024  
 Visa Service SDT : *ME*

■ Nouveau  
 Démolition  
 Existant

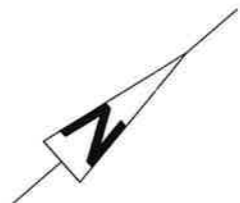

0 2.5m

Page: (1/2)  
PA PERMIT APPLICATION

Drawing description: <b>Vue en plan</b>		Expansion: <b>01</b>	 Pulverschneise # 3063 Illigen Telefon +41 (0)31 925 91 11 Fax +41 (0)31 925 91 15 E-Mail illigen@axians.ch	PLC:	Index:	Description:	Drawn:	Date:	Site: <b>Place de la Gare</b>	Site number / candidate: <b>VD507-4</b>
Scale: <b>1:50/1:500</b>	Drawn: <b>CLX</b>	Checked: <b>MOC</b>		CPM:	Eastings: <b>2507488</b>					Place: <b>Nyon</b>
Date: <b>19.02.2024</b>	Date: <b>19.02.2024</b>	Date: <b>19.02.2024</b>		Northings: <b>1137656</b>					Drawing number: <b>VD507-4_PA_01_A</b>	Type: <b>Type</b>
				Sea level: <b>± 0.00 = 404.12 m d'altitude</b>						 Sunrise GmbH Thurgauerstrasse 101B 8152 Glattpark (Opfikon)
				Declination:						
				Phase: <b>NS</b>						