



**PLAN DE SITUATION 1:1000**  
**CADASTRAL PLAN 1:1000**



**PLAN D'EMPLACEMENT 1:25000**  
**LOCATION PLAN 1:25000**

**MAITRE DE L'OUVRAGE**

Salt Mobile SA / Valère Biflor  
Rue du Caudray 4  
Case Postale  
CH-1020 Renens 1

Lieu, Date Renens, 26.06.2024

**PROPRIETAIRE DU FONDS**

*(Signature)*

Lieu, Date Ecublens, 26.06.24

**AUTEUR DU PROJET**

Axians Suisse SA  
Ovide Alexandru  
En Budron H10  
1052 Le Mont-sur-Lausanne

Lieu, Date Le Mont, le 25.06.2024

**COMMUNE DE NYON**  
**Dossier N° 7957**  
Plans déposés à l'enquête publique  
**du 24 juil. au 22 août. 2024**  
Visa Service SDT : *NE*

**DONNÉES DE LOCALISATION**

NAME	ROUTE DE SAINT-CERGUE 9		
ADRESSE	1260 NYON		
COORDONNEES X	2507 422	m a.s.l.	402.98
COORDONNEES Y	1137 833	VENT	0.9 KN/m <sup>2</sup>

**TRANSPORT**

CAR	GOOD	VOITURE	BIEN
TRUCK/CRANE	GOOD	CAMION-GRUE	BIEN
HELICOPTER	GOOD	HELICOPTER	BIEN
WINTER	GOOD	HIVER	BIEN





±0.00=402.98 m.s.m. ENTRÉE  
±0.00=402.98 m a.s.l. ENTRANCE

**DETAIL POINT ZERO**  
**DETAIL POINT ZERO**

■ EXISTANT  
■ NOUVEAU  
■ A DEMOLIR

**axians**  
Axians Suisse SA  
En Budron H10  
1052 Le Mont-sur-Lausanne  
+41 (0)21 651 78 78  
lausanne@axians.com

SCALE  
1:1000  
1:25000

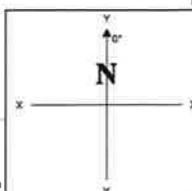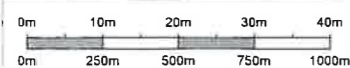

DESCRIPTION	STRATEGIC PARTNERS				SALT			
	Issue	Modification	Visum	Date	Checked	Date	Approved	Date
			CLX	11.06.2024	ALO	11.06.2024		
B Az. Secteur 1			CLX	25.06.2024	ALO	25.06.2024		

- PHASE
- GA Drawings
  - BP Drawings
  - Detail Drawings
  - As Built Drawings

TITLE  
**VUE D'ENSEMBLE LOCALISATION**  
ROUTE DE SAINT-CERGUE 9  
1260 NYON

DRAWING N  
**VD\_2218B\_BP\_B**

PAGE  
1/4

RENENS  
**Salt.**  
Salt Mobile SA  
Rue du Caudray 4  
CH-1020 Renens  
salt.ch





# COMMUNE DE NYON

Dossier N° 7957

Plans déposés à l'enquête publique  
du 24 juil. au 22 août. 2024

Visa Service SDT : 

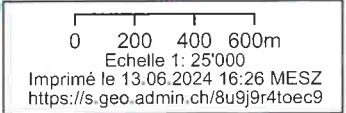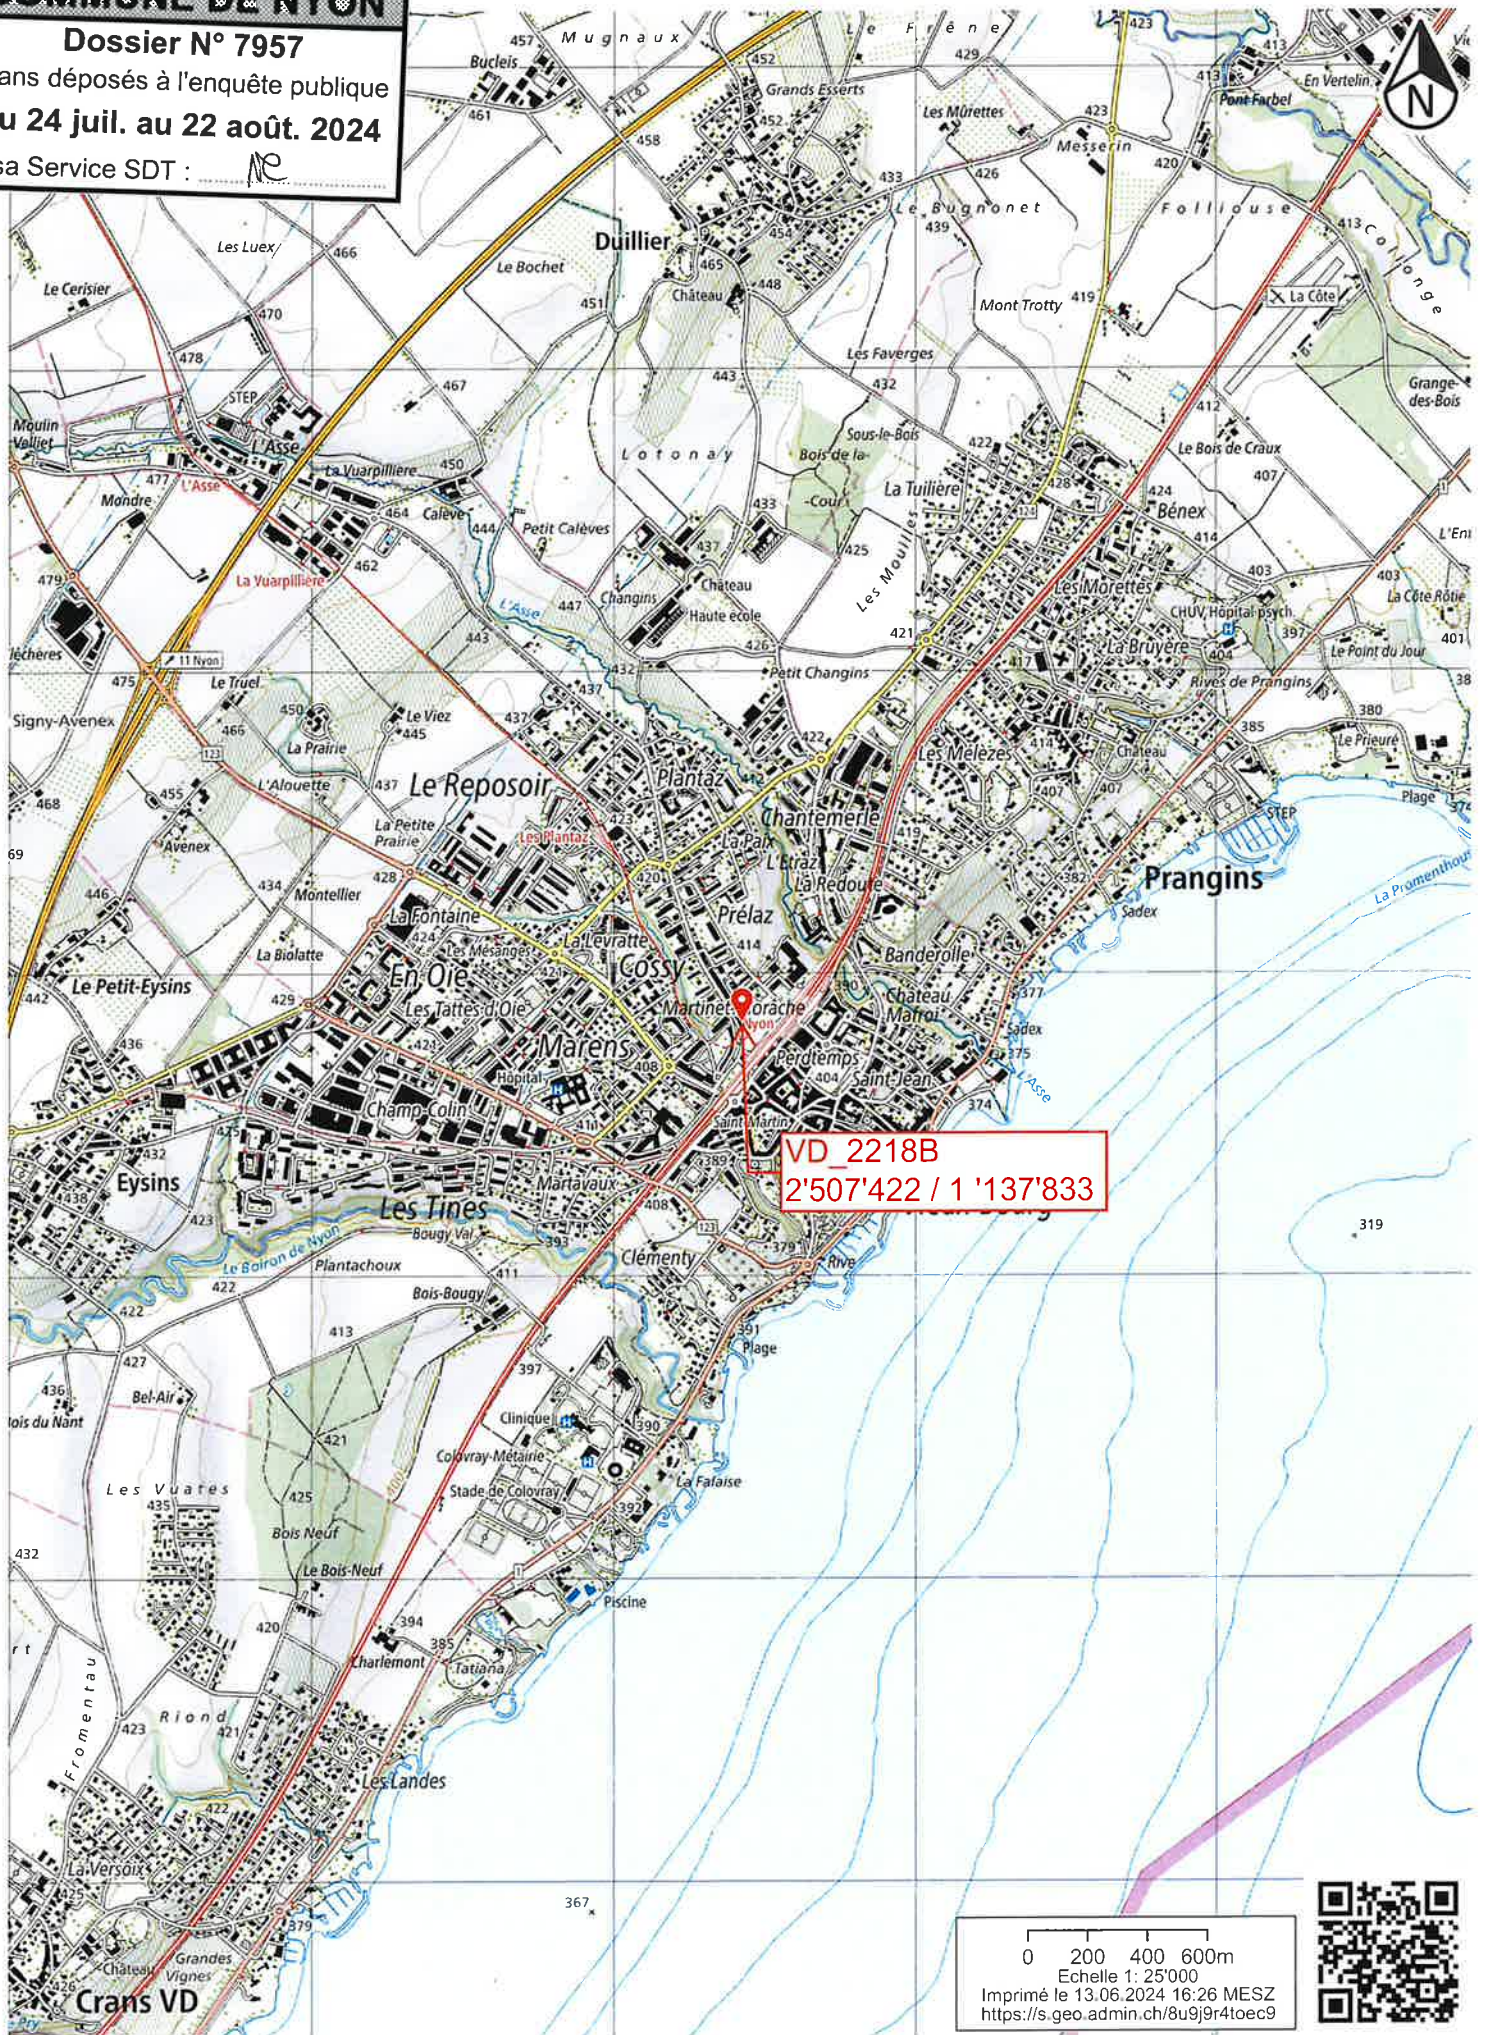



# Commune de Nyon

Situation : Route de St-Cergue No 9, Au Martinet  
 Echelle : 1:500  
 Mensuration : semi-numérique numérisée

Coord. moyenne :  $\odot$  2'507'422 / 1'137'833  
 Altitude de référence : 402.98 m. s. m. selon Axians  
 Dossier technique : 116'235.002 / LF-DMR

Propriétaire : PMCA Immobilier SA

Parcelle n°: 4890

Bâtiment de l'administration n°3234 560 m<sup>2</sup>  
 Bâtiment industriel n°3397b (sout.) --  
 Jardin 31 m<sup>2</sup>  
 Trottoir, place piétonnière 313 m<sup>2</sup>  
 904 m<sup>2</sup>


Affectation : PQ "Le Martinet"  
 Limite des constructions au DP : approuvée le 09.05.2000  
 Recensement architectural : --  
 Degré de sensibilité au bruit : III  
 Secteur de protection des eaux : ÜB  
 Mention : aucune


**COMMUNE DE NYON**  
**Dossier N° 7957**  
 Plans déposés à l'enquête publique  
**du 24 juil. au 22 août. 2024**  
 Visa Service SDT : *ME*

## Plan de situation dressé pour demande d'autorisation :

## Nouvelle installation de communication mobile pour le compte de Salt Mobile SA / VD\_2218B

La réalisation du projet n'implique pas une mise à jour du plan RF

Sceau de la Municipalité	Le propriétaire   Morges, le 7 juin 2024 Le géomètre breveté F. Bovay <i>Fi</i>
--------------------------	--

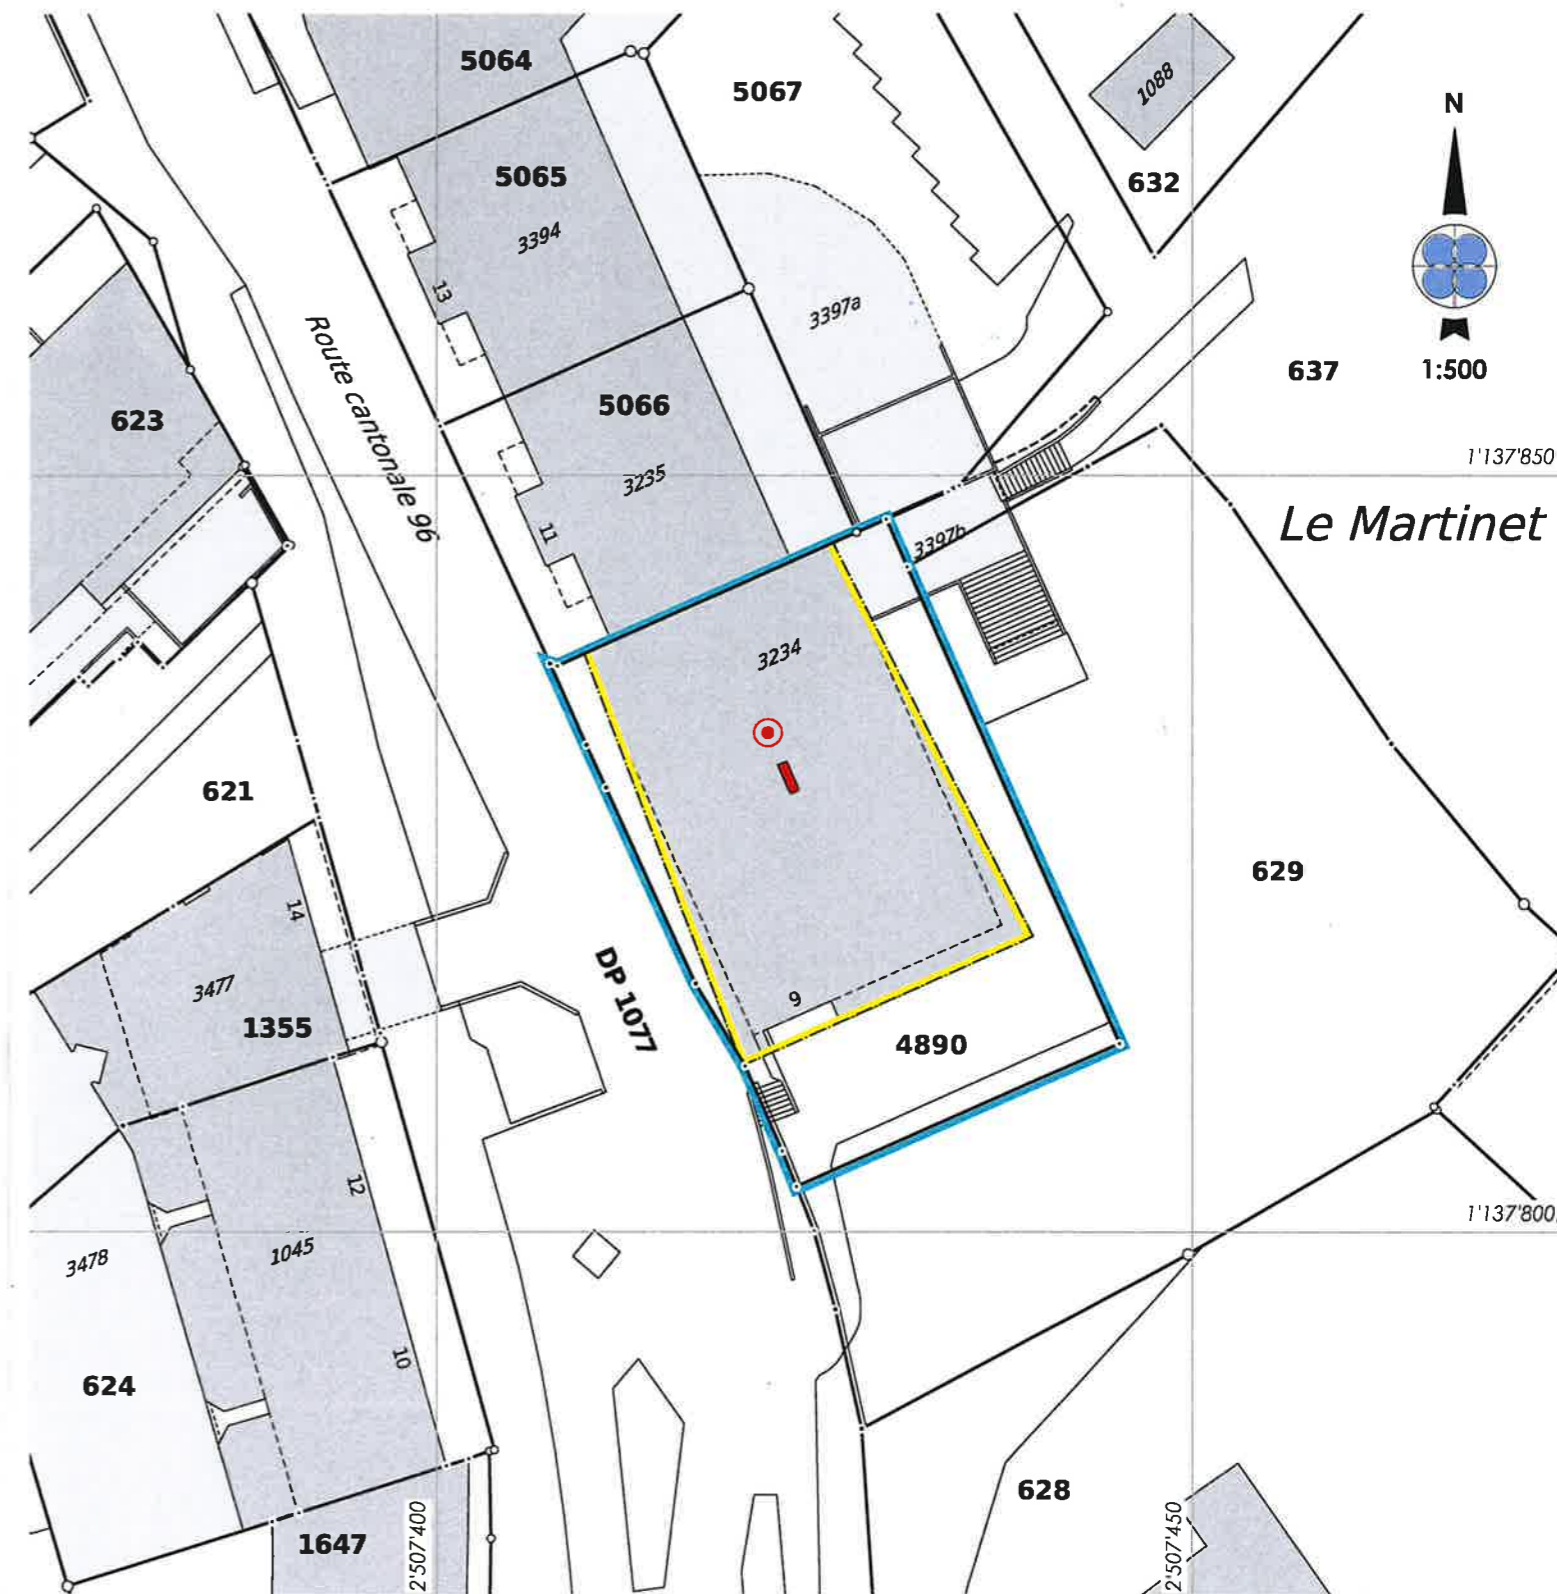

Légende	Propriétaires voisins	Servitudes existantes (non-concernées)
Mât principal	629 Nyon la Commune	2004/3568/0 D Passage à pied et tous véhicules, ID 2004/10233
Technique	637 Nyon la Commune	2004/3569/0 D Passage à pied et tous véhicules, ID 2004/10234
	5066 Swisscanto Fondation de placement	2004/3577/0 D Usage de locaux techniques, ID 2004/10243
	5067 Thalmann Florence Eléonore Catherine, Thalmann Pierre-Alain, Rosset Géraldine, PMCA Immobilier SA, Fondation de prévoyance du Groupe BNP PARIBAS en Suisse, Fondation Collective Groupe Mutuel et Swissscanto Fondation de placement	2004/3580/0 D Canalisation(s) d'eaux claires et d'eaux usées, ID 2004/10246
		2004/3585/0 C Canalisation(s) : Canal électrique, ID 2004/10251
		2004/3587/0 D Usage et empiètements de places de stationnement, ID 2004/10253
		2004/3589/0 D Usage et empiètements de places de stationnement, ID 2004/10255
		2004/3590/0 D Usage d'abri PC, ID 2004/10256
		2004/3595/0 D Usage de local et gaine de ventilation, ID 2004/10261
		2004/3596/0 D Canalisation(s) : Réseau de ventilation, ID 2004/10262
		2004/3597/0 D Canalisation(s) : Aération du garage et de l'abri PC et sorties d'abri PC, ID 2004/10263
		2004/3599/0 D Canalisation(s) : Maintien d'une station de relevage d'eaux claires, ID 2004/10265
		2004/3600/0 C Usage de local pour une station de transformation électrique, ID 2004/10266
		2004/3601/0 CD Canalisation(s) quelconques, ID 2004/10267

SITUATION

MAITRE DE L'OUVRAGE


Salt Mobile SA / Valère Boffler  
 Rue du Caudray 4  
 Case Postale  
 CH-1020 Renens 1  
 Lieu, Date Renens, 26.06.2024

PROPRIETAIRE DU FONDS

*[Signature]*  
 Lieu, Date Ecublens, 26.06.24

AUTEUR DU PROJET


Axians Suisse SA  
 Ovide Alexandru  
 En Budron H10  
 1052 Le Mont-sur-Lausanne  
 Lieu, Date Le Mont, le 25.06.24

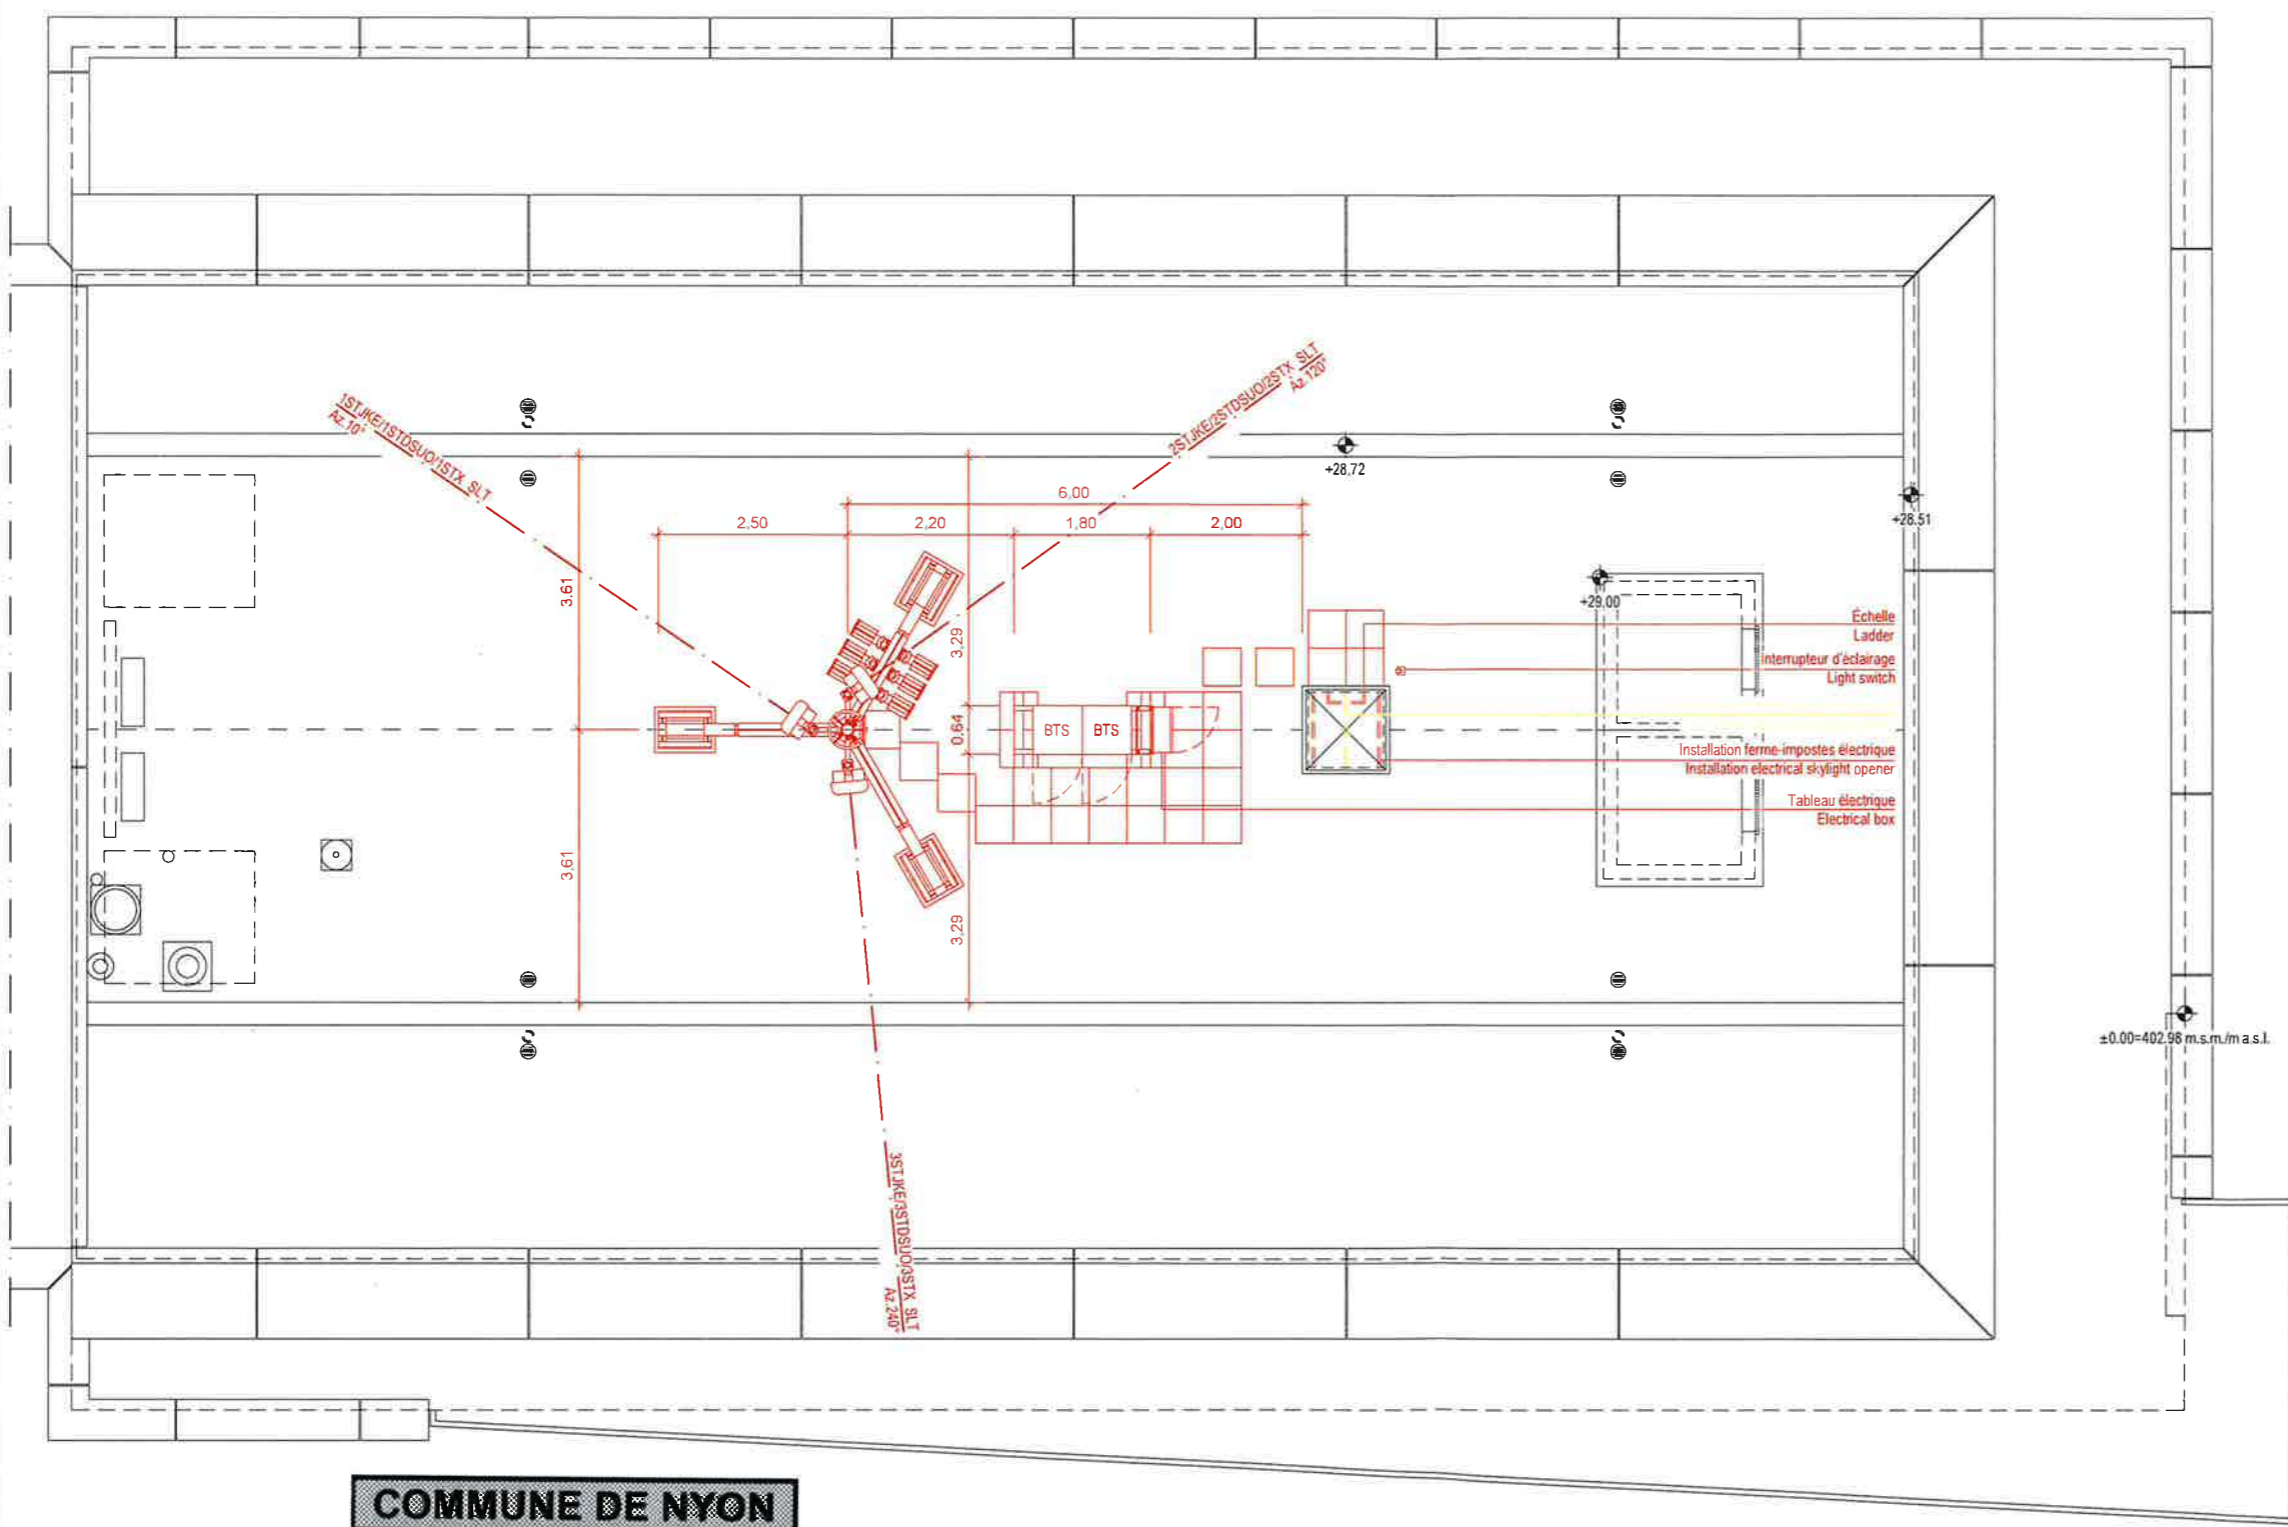

**COMMUNE DE NYON**  
 Dossier N° 7957  
 Plans déposés à l'enquête publique  
 du 24 juil. au 22 août. 2024  
 Visa Service SDT : *[Signature]*

■ EXISTANT  
 ■ NOUVEAU  
 ■ A DEMOLIR

**axians**  
 Axians Suisse SA  
 En Budron H10  
 1052 Le Mont-sur-Lausanne  
 +41 (0)21 651 78 78  
 lausanne@axians.com

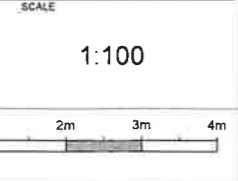

DESCRIPTION		STRATEGIC PARTNERS				SALT	
Issue	Modification	Visum	Date	Checked	Date	Approved	Date
B	Az. Secteur 1	CLX	11.06.2024	ALO	11.06.2024		
		CLX	25.06.2024	ALO	25.06.2024		


- PHASE
- GA Drawings
  - BP Drawings
  - Detail Drawings
  - As Built Drawings

TITLE **VUE D'ENSEMBLE**  
**VUE EN PLAN**  
 ROUTE DE SAINT-CERGUE 9  
 1260 NYON  
 DRAWING N **VD\_2218B\_BP\_B**  
 PAGE 2/4

RENENS  
**Salt.**  
 Salt Mobile SA  
 Rue du Caudray 4  
 CH-1020 Renens  
 salt.ch



ELEVATION SUD-EST

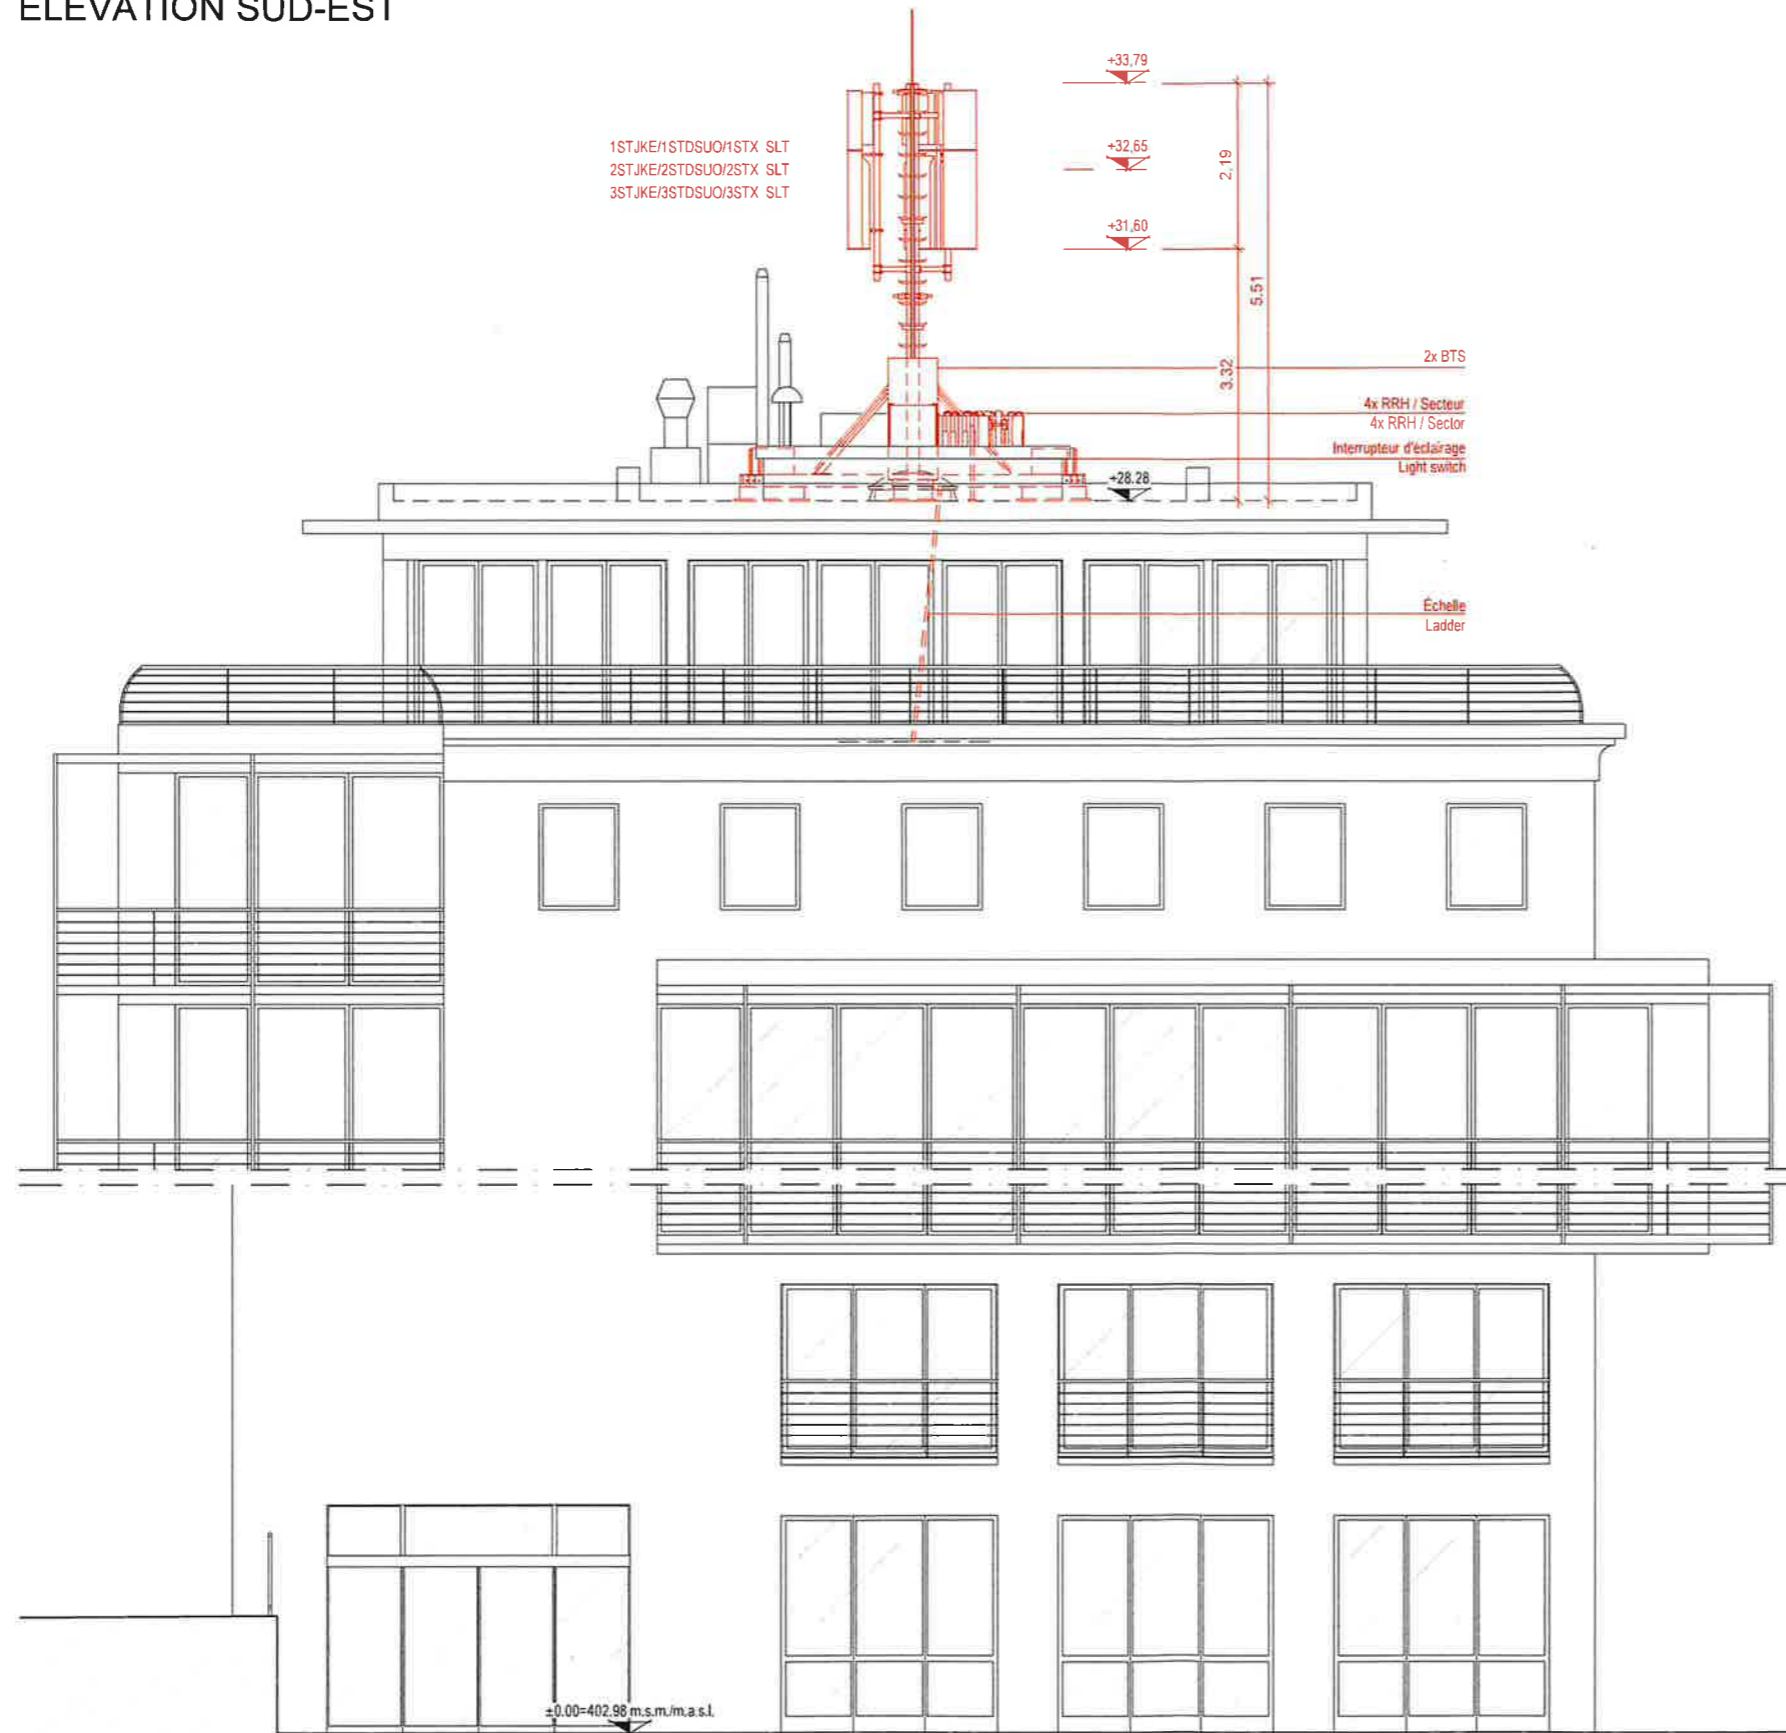

MAITRE DE L'OUVRAGE  
 Salt Mobile SA / Valère Bujaler  
 Rue du Caudray 4  
 Case Postale  
 CH-1020 Renens 1  
 Lieu, Date Renens, 26.06.2024

PROPRIETAIRE DU FONDS  
*[Signature]*

Lieu, Date Ecublens, 26.06.24

AUTEUR DU PROJET  
 Axians Suisse SA  
 Ovide Alexandru  
 En Budron H10  
 1052 Le Mont-sur-Lausanne


Lieu, Date  
 Le Mont, le 25.06.24

**COMMUNE DE NYON**  
 Dossier N° 7957  
 Plans déposés à l'enquête publique  
 du 24 juil. au 22 août. 2024  
 Visa Service SDT : *[Signature]*

■ EXISTANT  
 ■ NOUVEAU  
 ■ A DEMOLIR

**axians**  
 Axians Suisse SA  
 En Budron H10  
 1052 Le Mont-sur-Lausanne  
 +41 (0)21 651 78 78  
 lausanne@axians.com

SCALE  
 1:100

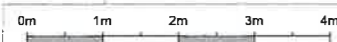

DESCRIPTION		STRATEGIC PARTNERS				SALT	
Issue	Modification	Visum	Date	Checked	Date	Approved	Date
B	Az. Secteur 1	CLX	11.06.2024	ALO	11.06.2024		
		CLX	25.06.2024	ALO	25.06.2024		

- PHASE
- GA Drawings
  - BP Drawings
  - Detail Drawings
  - As Built Drawings


TITLE  
**VUE D'ENSEMBLE  
 ELEVATION**  
 ROUTE DE SAINT-CERGUE 9  
 1260 NYON  
 DRAWING N  
**VD\_2218B\_BP\_B**

PAGE  
 4/4

RENENS  
**Salt.**  
 Salt Mobile SA  
 Rue du Caudray 4  
 CH-1020 Renens  
 salt.ch

SALT: VD\_2218B

ELEVATION SUD-OUEST

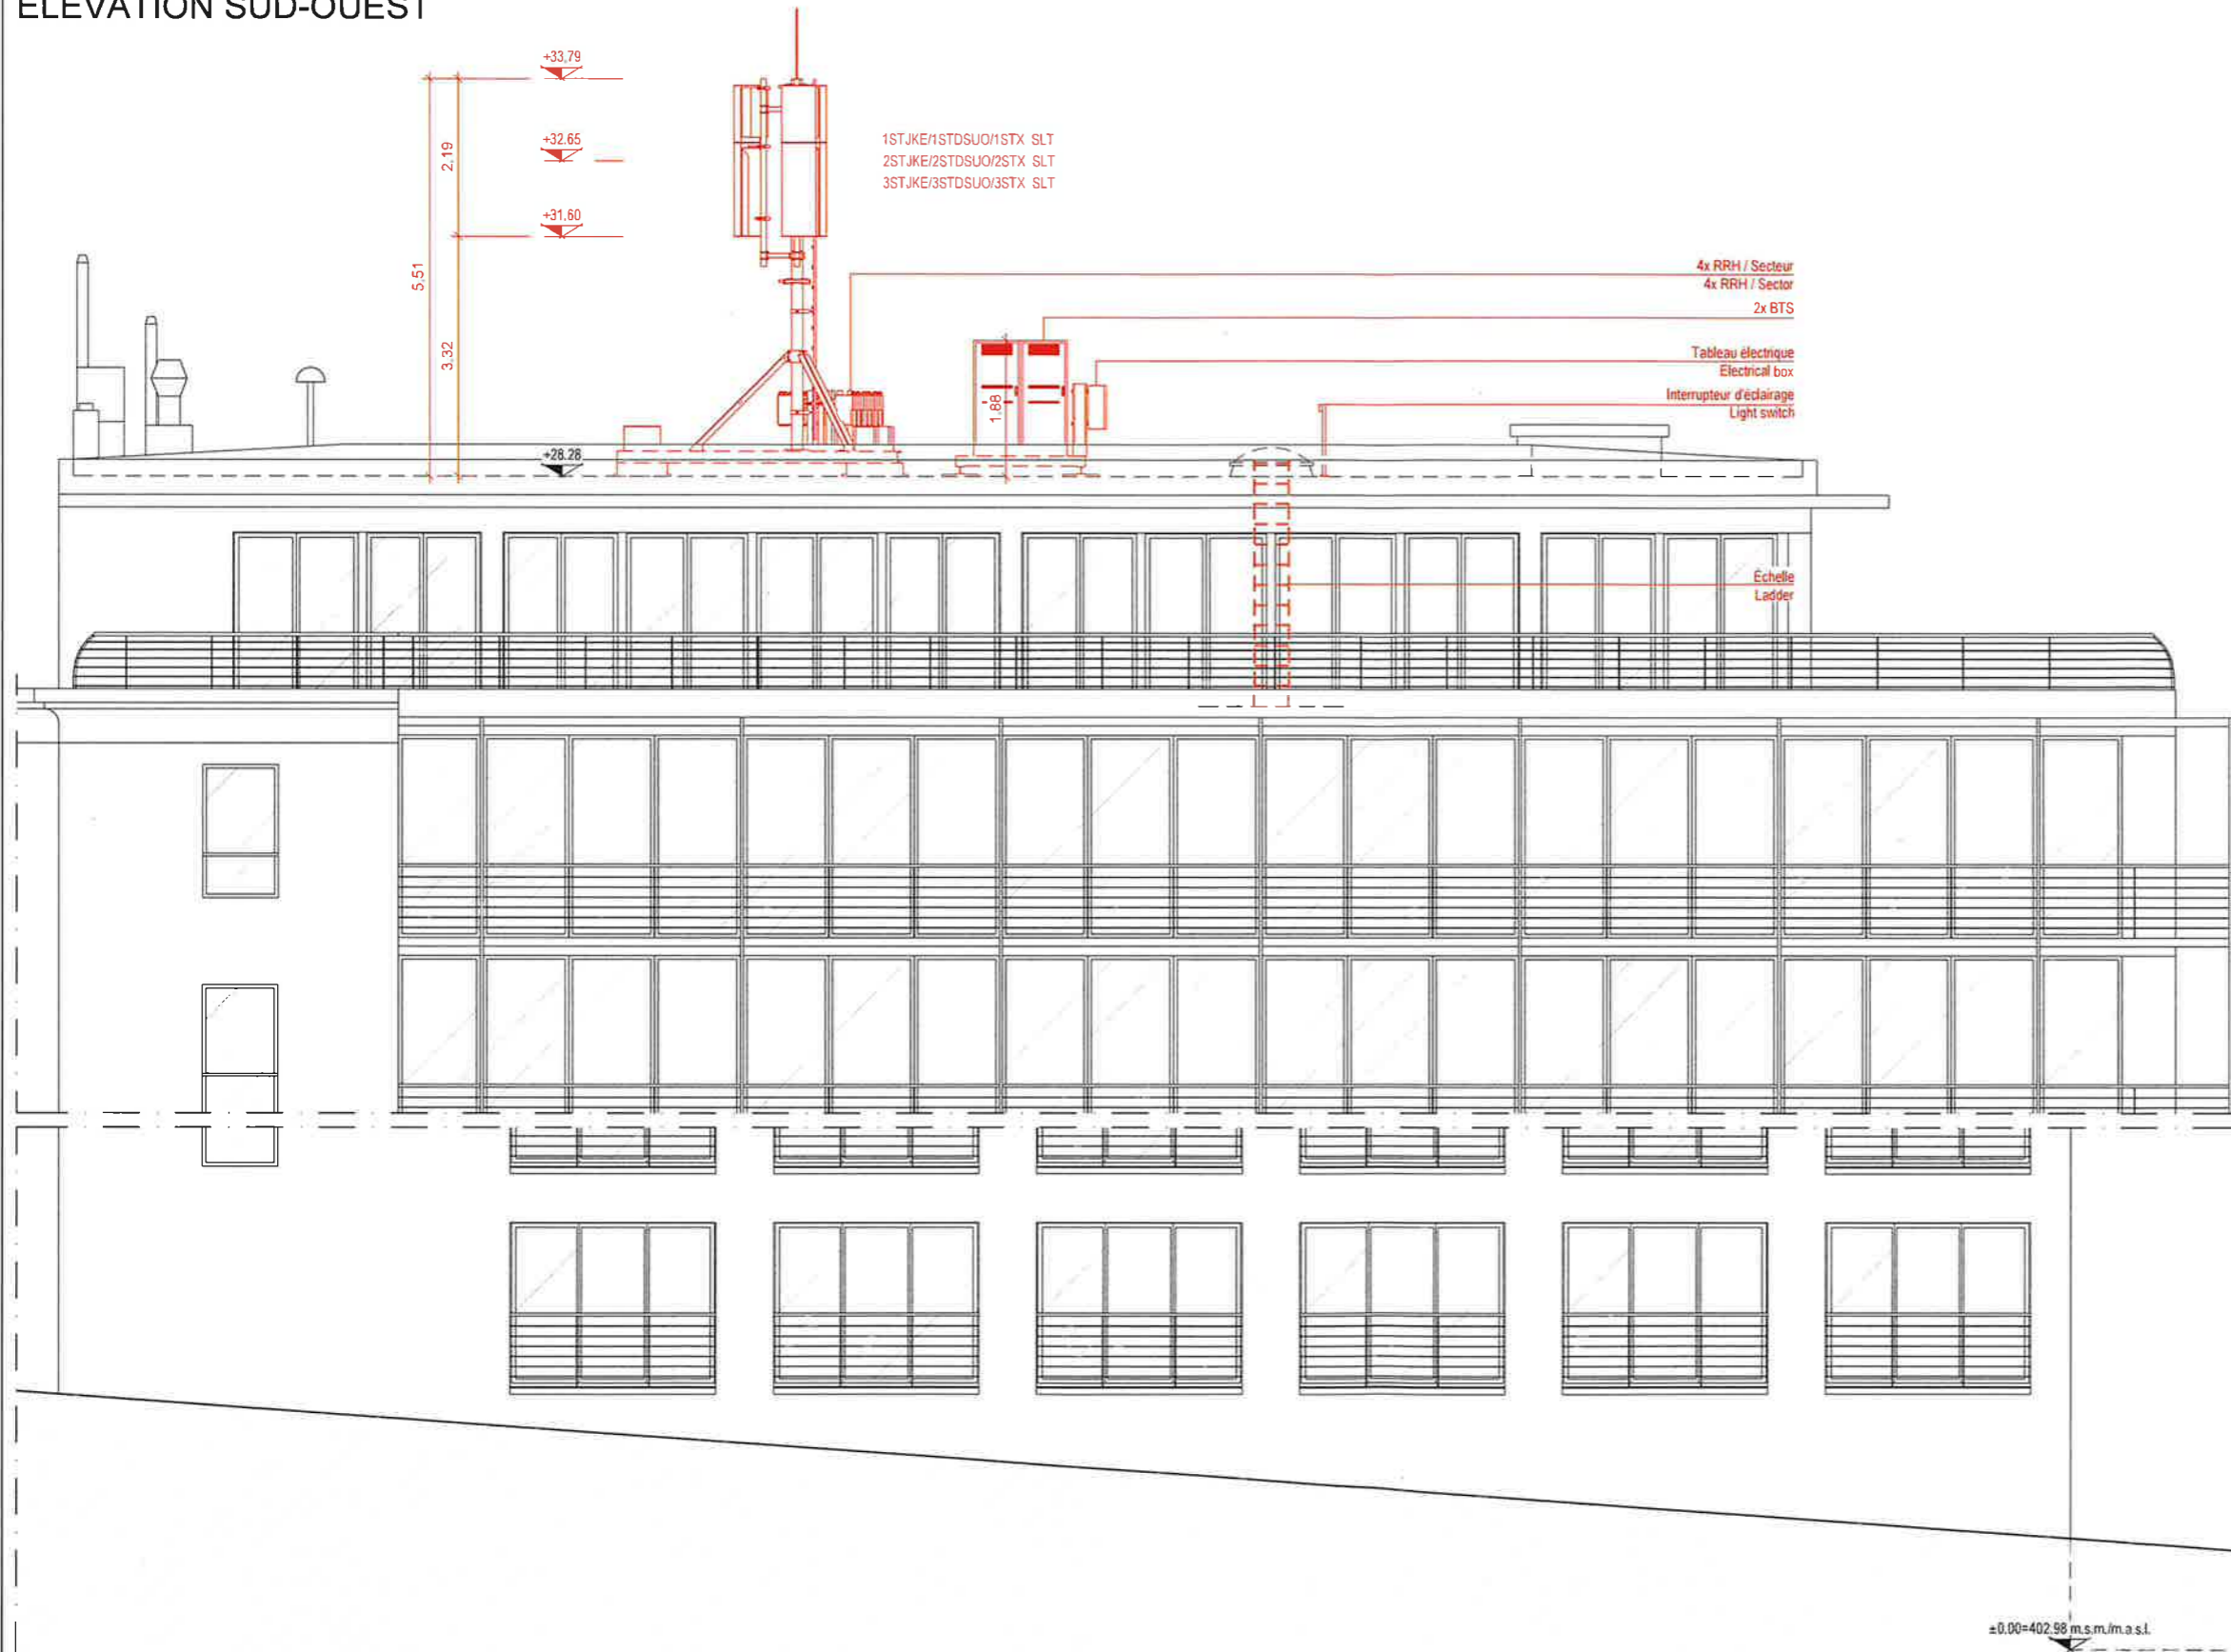

MAITRE DE L'OUVRAGE

Salt Mobile SA / Valérie Bülter  
 Rue du Caudray 4  
 Case Postale  
 CH-1020 Renens 1  
 Lieu, Date Renens, 26.06.2024

PROPRIETAIRE DU FONDS

*André Carot-Carot*  
 Lieu, Date Ecublens, 26.06.24

AUTEUR DU PROJET

Axians Suisse SA  
 Ovide Alexandru  
 En Budron H10  
 1052 Le Mont-sur-Lausanne  
 Lieu, Date Le Mont, le 25.06.24

**COMMUNE DE NYON**  
**Dossier N° 7957**  
 Plans déposés à l'enquête publique  
**du 24 juil. au 22 août. 2024**  
 Visa Service SDT : *NR*


±0.00=402.98 m.s.m./m.a.s.l.

EXISTANT  
 NOUVEAU  
 A DEMOLIR



Axians Suisse SA  
 En Budron H10  
 1052 Le Mont-sur-Lausanne  
 +41 (0)21 651 78 78  
 lausanne@axians.com

SCALE  
 1:100

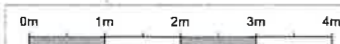

DESCRIPTION		STRATEGIC PARTNERS				SALT	
Issue	Modification	Visum	Date	Checked	Date	Approved	Date
B	Az. Secteur 1	CLX	11.06.2024	ALO	11.06.2024		
		CLX	25.06.2024	ALO	25.06.2024		

- PHASE
- GA Drawings
  - BP Drawings
  - Detail Drawings
  - As Built Drawings

TITLE  
**VUE D'ENSEMBLE  
 ELEVATION**  
 ROUTE DE SAINT-CERGUE 9  
 1260 NYON  
 DRAWING N°  
**VD\_2218B\_BP\_B**

PAGE  
 3/4

RENENS  
**Salt.**  
 Salt Mobile SA  
 Rue du Caudray 4  
 CH-1020 Renens  
 salt.ch

SALT: VD\_2218B