




PLAN DE SITUATION 1:1000  
CADASTRAL PLAN 1:1000

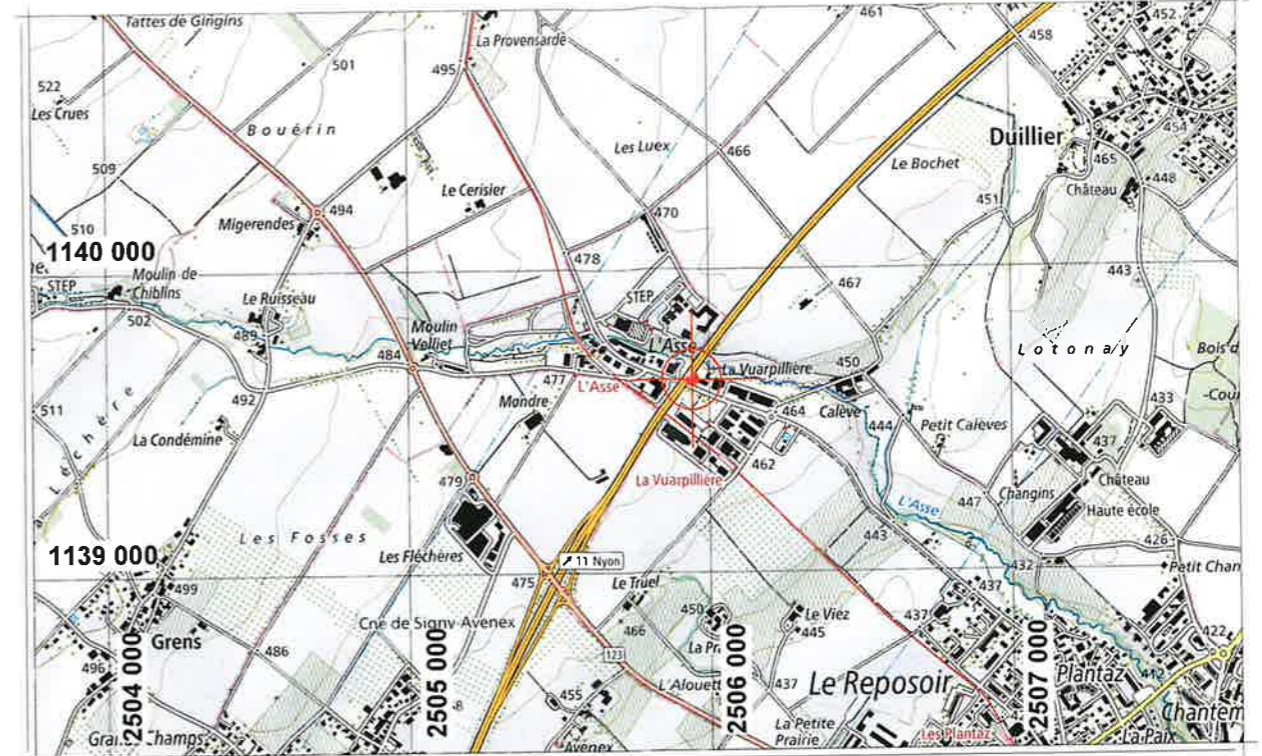

PLAN D'EMPLACEMENT 1:25000  
LOCATION PLAN 1:25000

**MAITRE DE L'OUVRAGE**  
Salt Mobile SA  
Rue du Caudray 4  
Case Postale  
CH-1020 Renens 1

Renens, Date 23.08.2024

**AUTEUR DU PROJET**

Axians Suisse SA  
Ovide Alexandru  
En Budron H10  
1052 Le Mont-sur-Lausanne

Le Mont-sur-Lausanne, Date 26.08.2024

**PROPRIETAIRE DU FONDS**

**PAGE & FILLS SA**  
1052 Le Mont-sur-Lausanne  
T: 022 361 38 01 F: 022 361 00 21  
E-mail: page@page-fills.ch

Lieu, Date Signé le 23/08/2024

**COMMUNE DE NYON**

Dossier N° 7973  
Plans déposés à l'enquête publique  
du 25 sept. au 24 oct. 2024  
Visa Service SDT : MC

**DONNÉES DE LOCALISATION**

NAME	ROUTE DE SAINT-CERGUE 299		
ADRESSE	1260 NYON		
COORDONNEES X	2505 949	M A.S.L.	467.63
COORDONNEES Y	1139 631	WIND	0.9KN/m²

**TRANSPORT**

CAR	GOOD	VOITURE	BIEN
TRUCK/Crane	GOOD	CAMION-GRUE	BIEN
HELICOPTER	GOOD	HELICOPTER	BIEN
WINTER	GOOD	HIVER	BIEN



-0.20= 467.43m s.m. AU SOL  
-0.20= 467.43m a.s.l. ON THE GROUND

**DETAIL POINT DE REFERENCE**  
**DETAIL POINT DE REFERENCE**

**axians**  
Axians Suisse SA  
En Budron H10  
1052 Le Mont-sur-Lausanne  
+41 21 651 78 78  
lausanne@axians.com

SCALE  
1:1000  
1:25000

DESCRIPTION	STRATEGIC PARTNERS				SALT			
	Issue	Modification	Visum	Date	Checked	Date	Approved	Date
			A.L.	12.07.2024	O.A.	12.07.2024		

- PHASE
- GA Drawings
  - BP Drawings
  - Detail Drawings
  - As Built Drawings


TITLE  
**VUE D'ENSEMBLE LOCALISATION**  
ROUTE DE SAINT-CERGUE 299  
1260 NYON

DRAWING N  
**VD\_4501B\_BP\_A**

PAGE  
1/4

**Salt.** SALT MOBILE SA  
RUE DU CAUDRAY 4  
CH-1020 RENENS

SALT: VD\_4501B

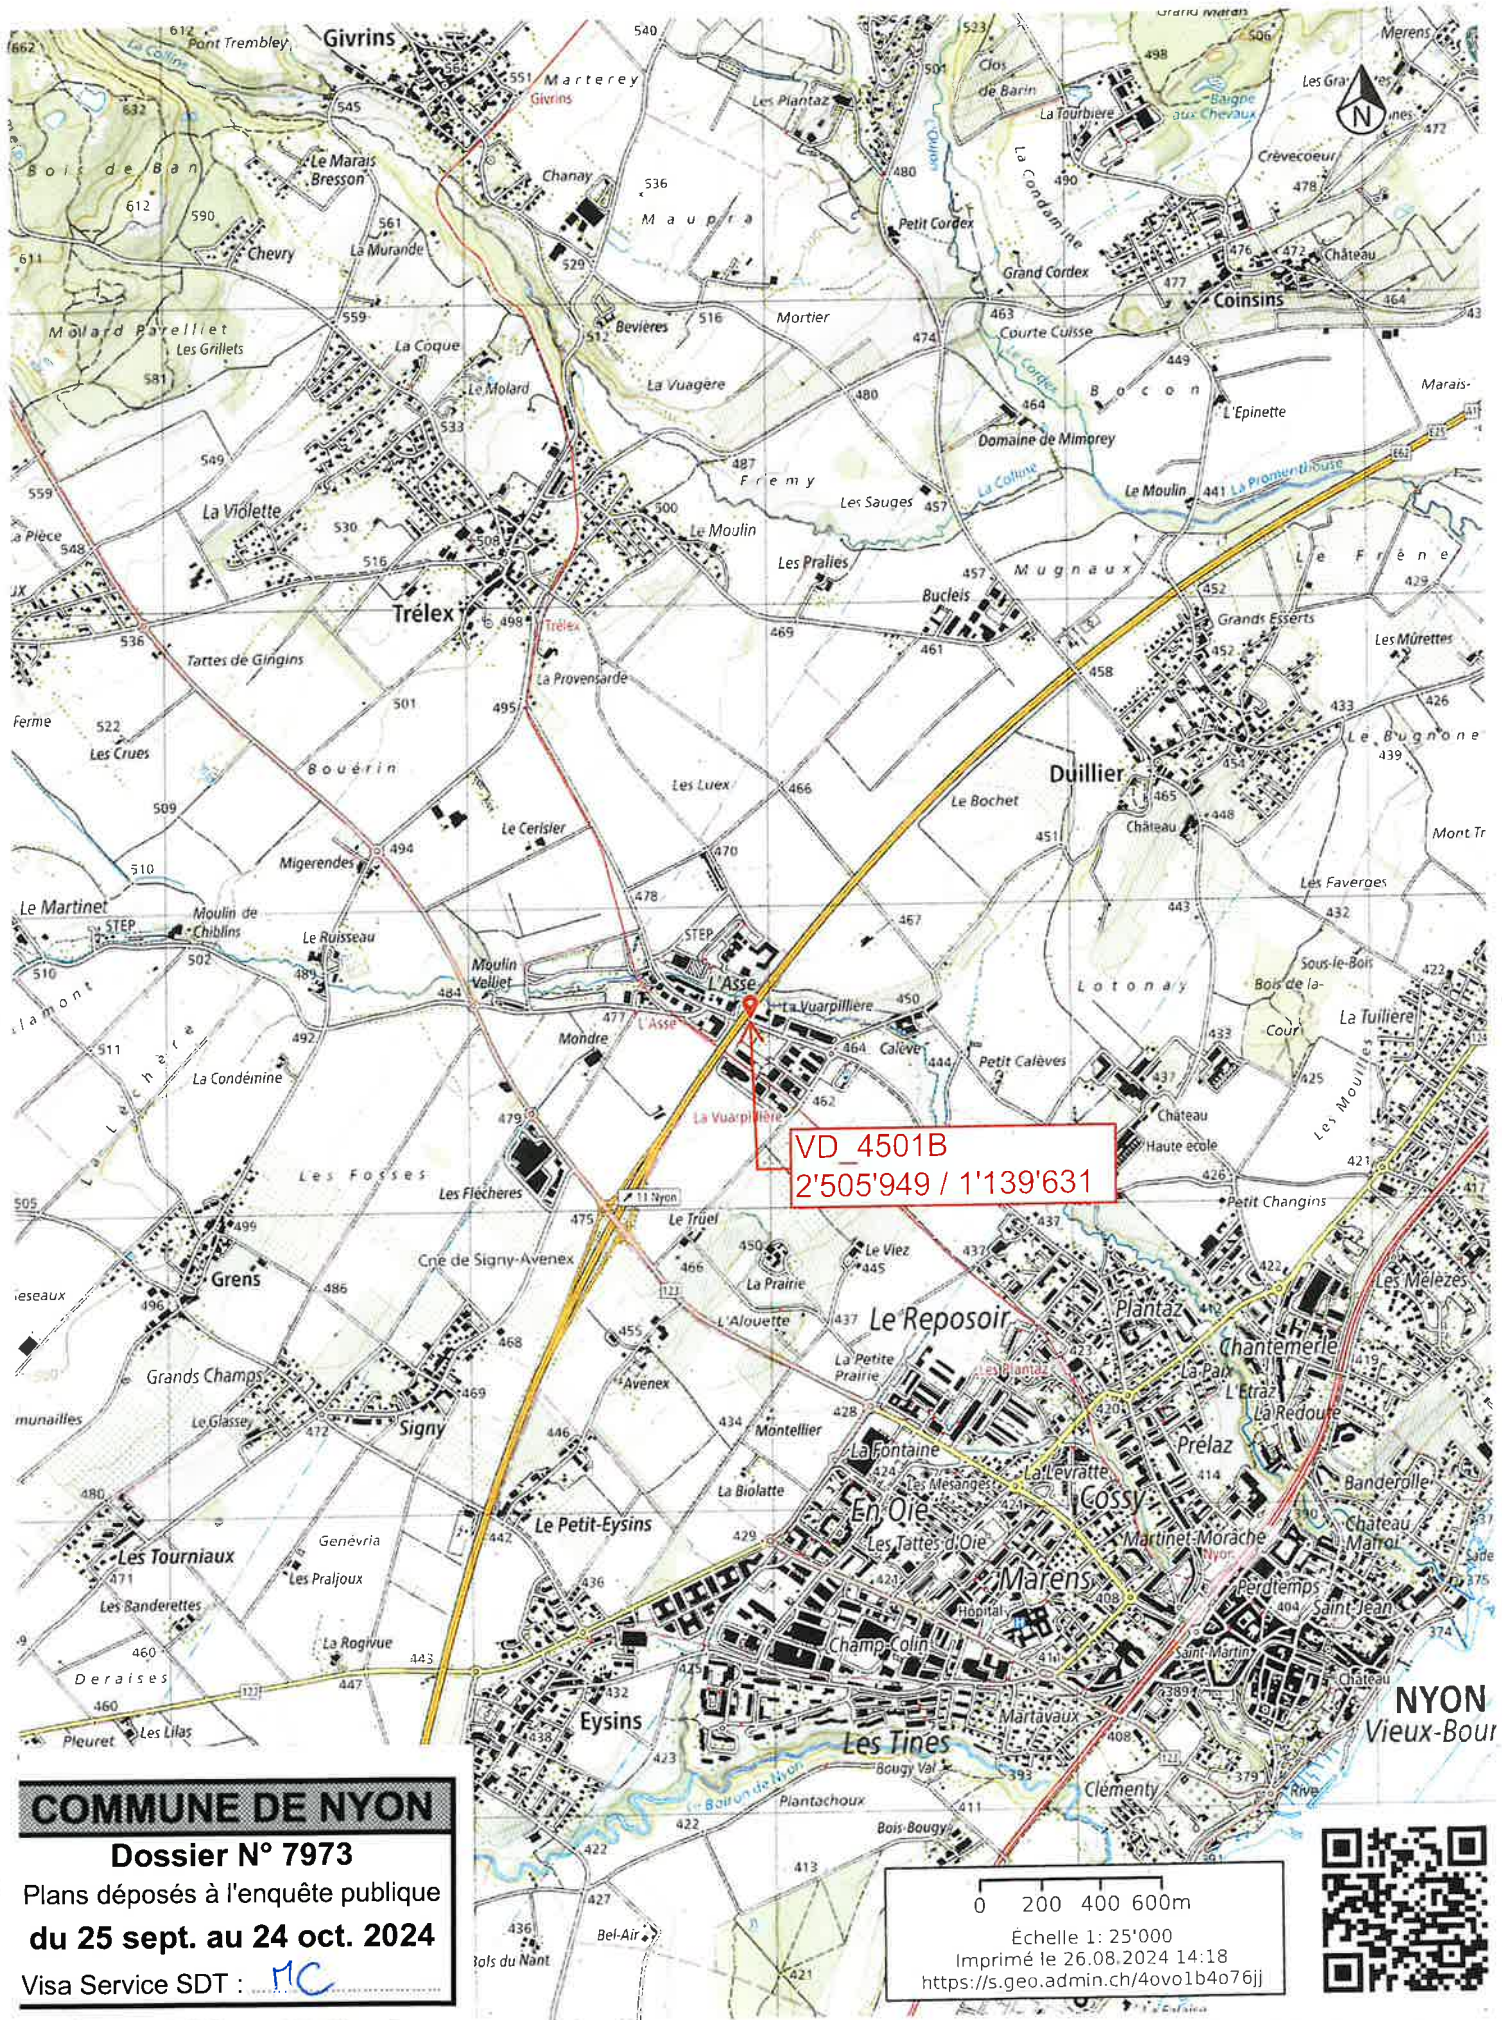

**COMMUNE DE NYON**

**Dossier N° 7973**

Plans déposés à l'enquête publique  
**du 25 sept. au 24 oct. 2024**

Visa Service SDT : *MC*

0 200 400 600m  
 Echelle 1: 25'000  
 Imprimé le 26.08.2024 14:18  
<https://s.geo.admin.ch/4ovo1b4o76jj>



# Commune de Nyon

Situation : Route de Saint-Cergue 299 et 299bis  
 Echelle : 1:500  
 Mensuration : numérique

Coord. de l'antenne :  $\odot$  2'505'949 / 1'139'631  
 Altitude de référence : 467.63 m.s.m. selon Axiens  
 Dossier technique : 116'235.002 / GV

Propriétaire : Page et Fils S.A.

Parcelle n°: 1912	Bâtiment industriel, (atelier) n° 2866	678 m <sup>2</sup>
	Garage n° 3008a de 801 m <sup>2</sup> (sout.)	--
	Bâtiment commercial n° 3008b	308 m <sup>2</sup>
	Accès, place privée	2'968 m <sup>2</sup>
	Forêt	426 m <sup>2</sup>
		<b>4'380 m<sup>2</sup></b>

Affectation : PPA "Vuarpillière - périmètre 1"  
 Limite des constructions au DP : approuvée le 16.06.1958 Figurée  
 Recensement architectural : aucun  
 Degré de sensibilité au bruit : II / aucun  
 Secteur de protection des eaux : ÜB  
 Mention : aucune

## Plan de situation dressé pour demande d'autorisation :

## Nouvelle installation de communication mobile pour le compte de Salt Mobile SA / VD\_4501B


### COMMUNE DE NYON


Dossier N° 7973

Plans déposés à l'enquête publique  
**du 25 sept. au 24 oct. 2024**

Visa Service SDT : *PC*

La réalisation du projet implique une mise à jour du plan RF

Sceau de la Municipalité	Le propriétaire  Rte de St-Cergue 299 et 299bis - 1200 Nyon T 022 361 38 01 - F 022 361 00 27 E-mail: page@page-fils.ch <i>Signature</i> Morges, le 19 août 2024 Le géomètre breveté A. Guex <i>AG</i>
--------------------------	--

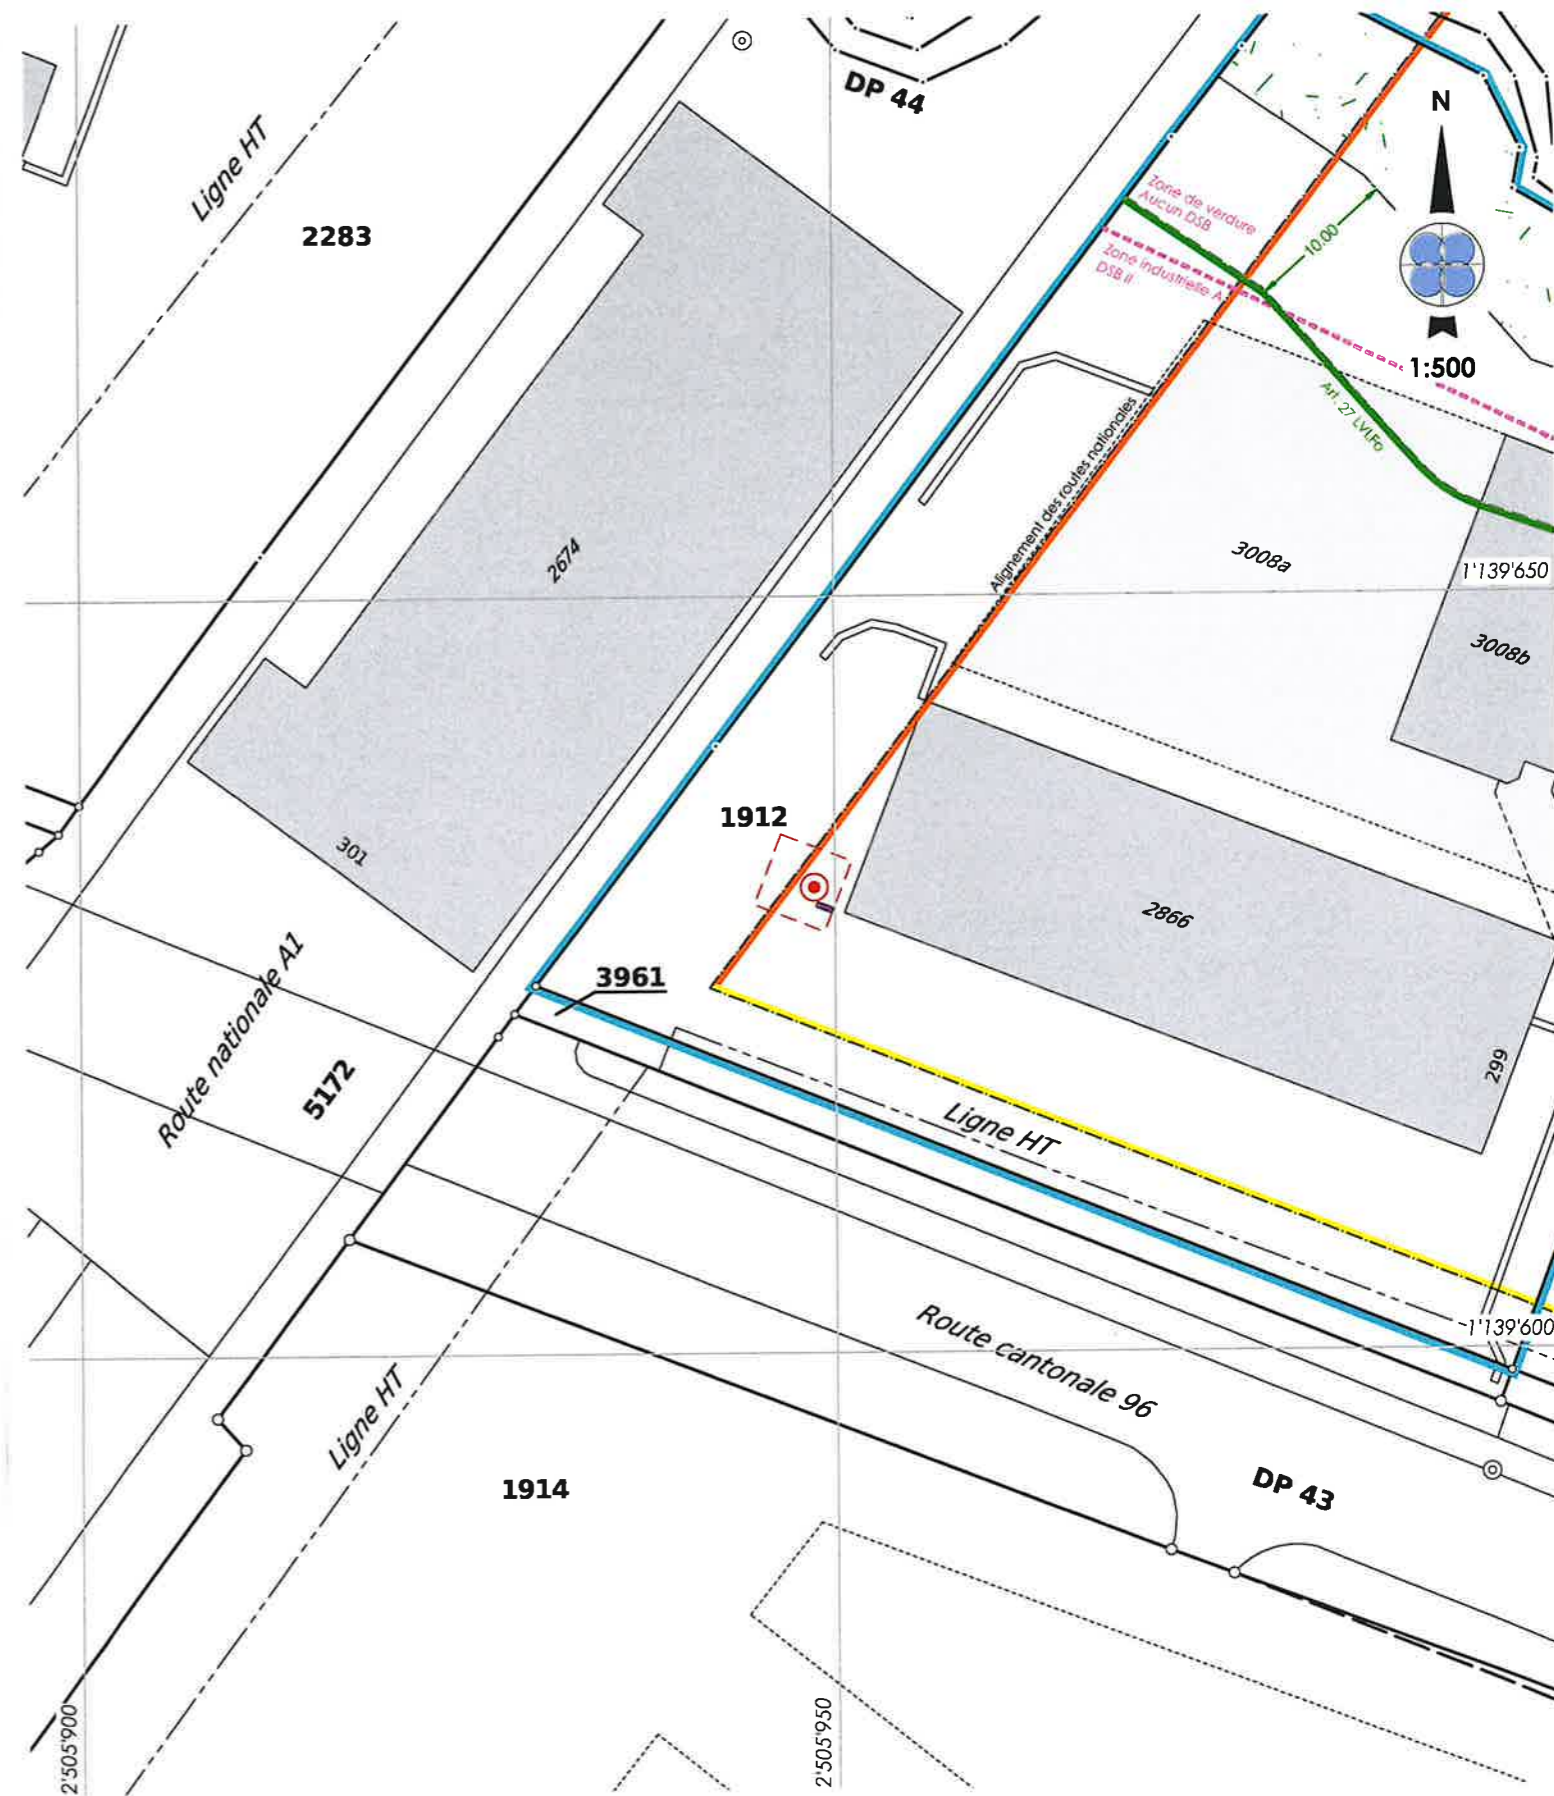

#### Servitudes existantes (non-concernées)

196333	C	Canalisation(s) d'eaux usées, ID 2004/4537
232538	C/D	Passage à pied et pour tous véhicules, ID 2004/6925

#### Propriétaires voisins

2999	PPE Nyon 5724/2999-1, 3625 à 3636, 3671, 3690 à 3694
3961	Nyon la Commune
3963	Nyon la Commune
5172	Confédération Suisse Office fédéral des routes OFROU

#### Légende

$\odot$	Mât
<span style="border: 1px dashed red; display: inline-block; width: 10px; height: 10px;"></span>	Fondation
<span style="background-color: purple; display: inline-block; width: 10px; height: 10px;"></span>	Système technique



GÉOMATIQUE • GÉNIE CIVIL • AMÉNAGEMENT DU TERRITOIRE  
 MORGES Avenue de Lonay 17b • 1110 Morges • T 021 811 40 40  
 EPALINGES Rte de la Croix-Blanche 42 • CP 47 • 1068 Epalinges • T 021 823 13 13



m:\zzaxians\116235\575\_vd\_4501\blenquete.dwg

GEODONNEE © ETAT DE VAUD

Pour les cotes de détail, voir le plan de l'ingénieur

Ce plan ne peut être diffusé que dans le cadre de l'objet cité en titre.

Il ne saurait être utilisé à d'autres fins ni modifié sans l'accord préalable express de son auteur.

**MAITRE DE L'OUVRAGE**

Salt Mobile SA  
Rue du Caudray 4  
Case Postale  
CH-1020 Renens 1

Renens, Date 29.08.2024

**AUTEUR DU PROJET**

Axians Suisse SA  
Ovide Alexandru  
En Budron H10  
1052 Le Mont-sur-Lausanne

Le Mont-sur-Lausanne, Date 26.08.2024

**PROPRIETAIRE DU FONDS**

**PAGE & FILS SA**  
SAINTENIERE DE L'INFORMATION - RENOVATION


Rte de St-Cergue 299 1260 Nyon  
T 022 361 38 01 F 022 361 00 27  
E-mail: page@page-fils.ch

Lieu, Date Nyon le 29/08/2024

**COMMUNE DE NYON**

Dossier N° 7973  
Plans déposés à l'enquête publique  
du 25 sept. au 24 oct. 2024  
Visa Service SDT : MC

SALT: VD\_4501B

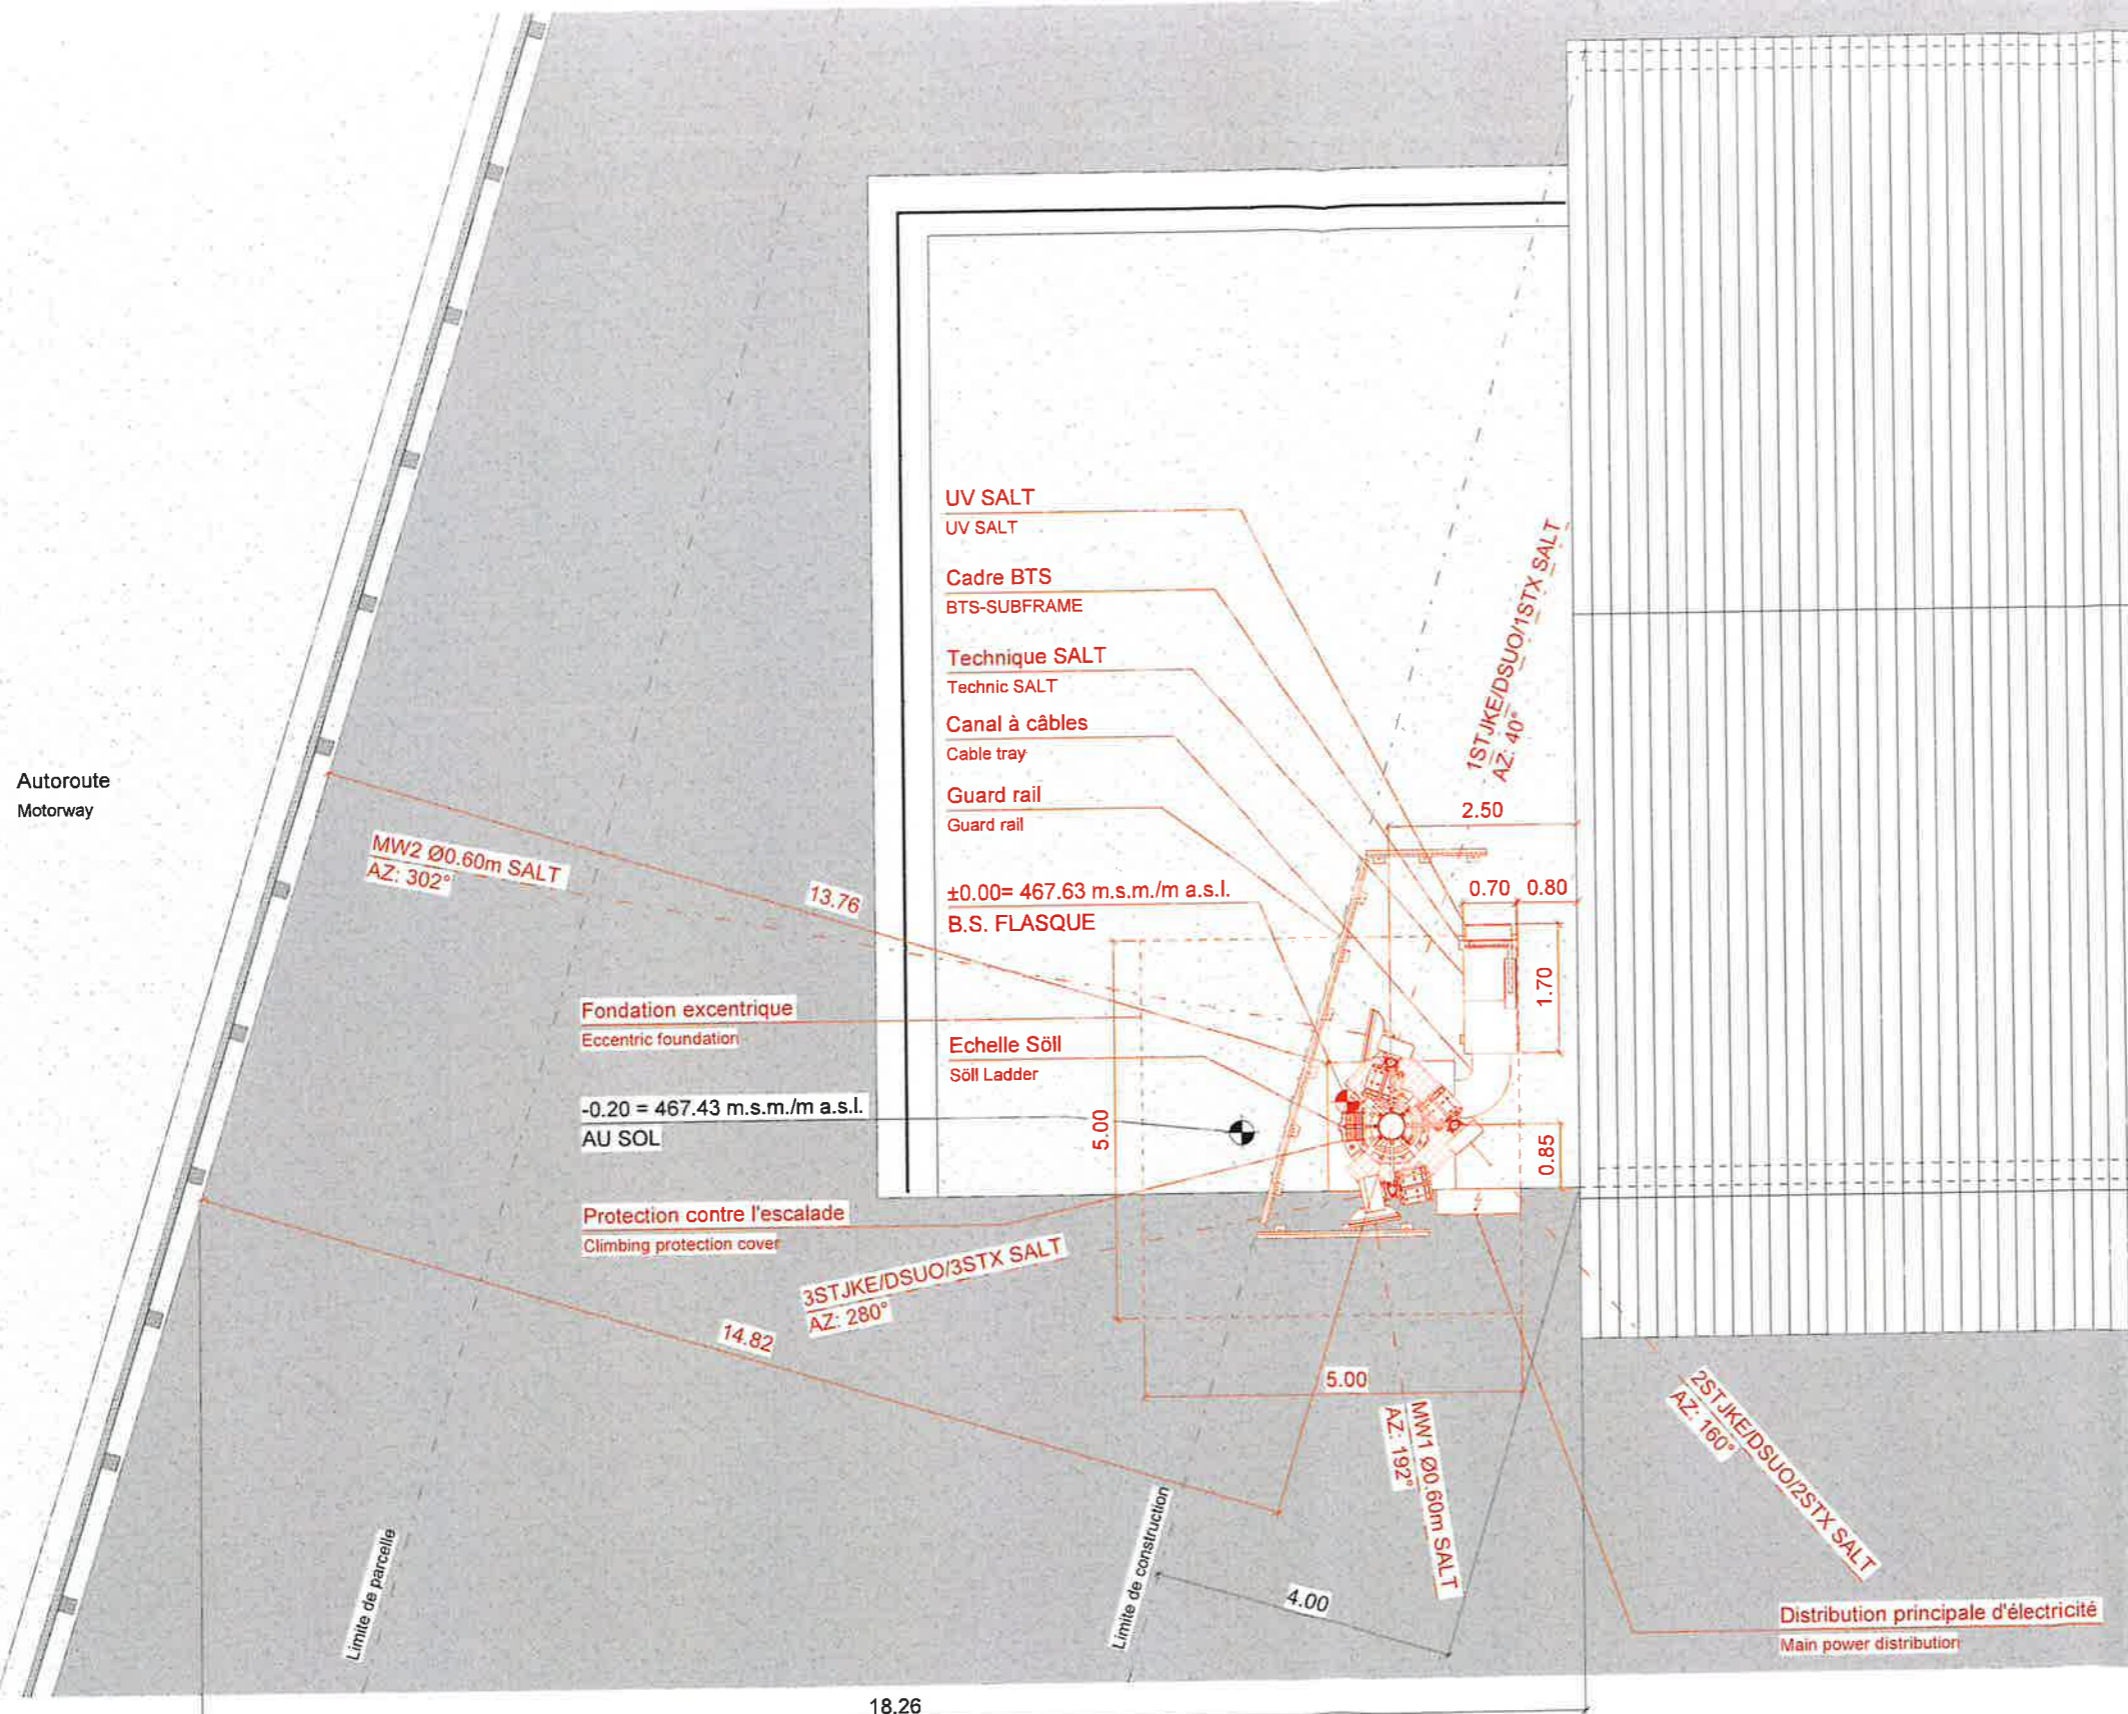



**SITUATION**

±0.00=467.63 m s.m./m a.s.l.

- EXISTANT
- NOUVEAU
- A DEMOLIR

**axians**  
Axians Suisse SA  
En Budron H10  
1052 Le Mont-sur-Lausanne  
+41 21 651 78 78  
lausanne@axians.com

SCALE  
1:100

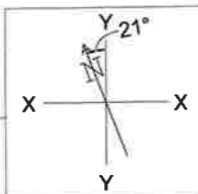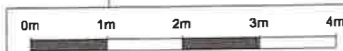

DESCRIPTION	STRATEGIC PARTNERS				SALT	
	Issue	Modification	Visum A.L.	Checked O.A.	Approved	Date

- PHASE
- GA Drawings
  - BP Drawings
  - Detail Drawings
  - As Built Drawings

TITLE  
**VUE D'ENSEMBLE**  
**VUE EN PLAN**  
ROUTE DE SAINT-CERGUE 299  
1260 NYON  
DRAWING N  
**VD\_4501B\_BP\_A**

PAGE  
2/4

**Salt.** SALT MOBILE SA  
RUE DU CAUDRAY 4  
CH-1020 RENENS

MAITRE DE L'OUVRAGE  
 Salt Mobile SA  
 Rue du Caudray 4  
 Case Postale  
 CH-1020 Renens 1

Renens, Date 29.08.2024

AUTEUR DU PROJET  
 Axians Suisse SA  
 Ovide Alexandru  
 En Budron H10  
 1052 Le Mont-sur-Lausanne  
 Le Mont-sur-Lausanne, Date 26.08.2024


PROPRIETAIRE DU FONDS  
 PAGE & FILS SA  
 Rte de St-Cergue 299 - 1260 Nyon  
 T 022 361 38 01 - F 022 361 00 27  
 E-mail : page@page-fils.ch  
 Lieu, Date

*Signé le 23/08/2024*

ELEVATION NORD-OUEST

COMMUNE DE NYON  
 Dossier N° 7973  
 Plans déposés à l'enquête publique  
 du 25 sept. au 24 oct. 2024  
 Visa Service SDT : *MC*

EXISTANT  
 NOUVEAU  
 A DEMOLIR

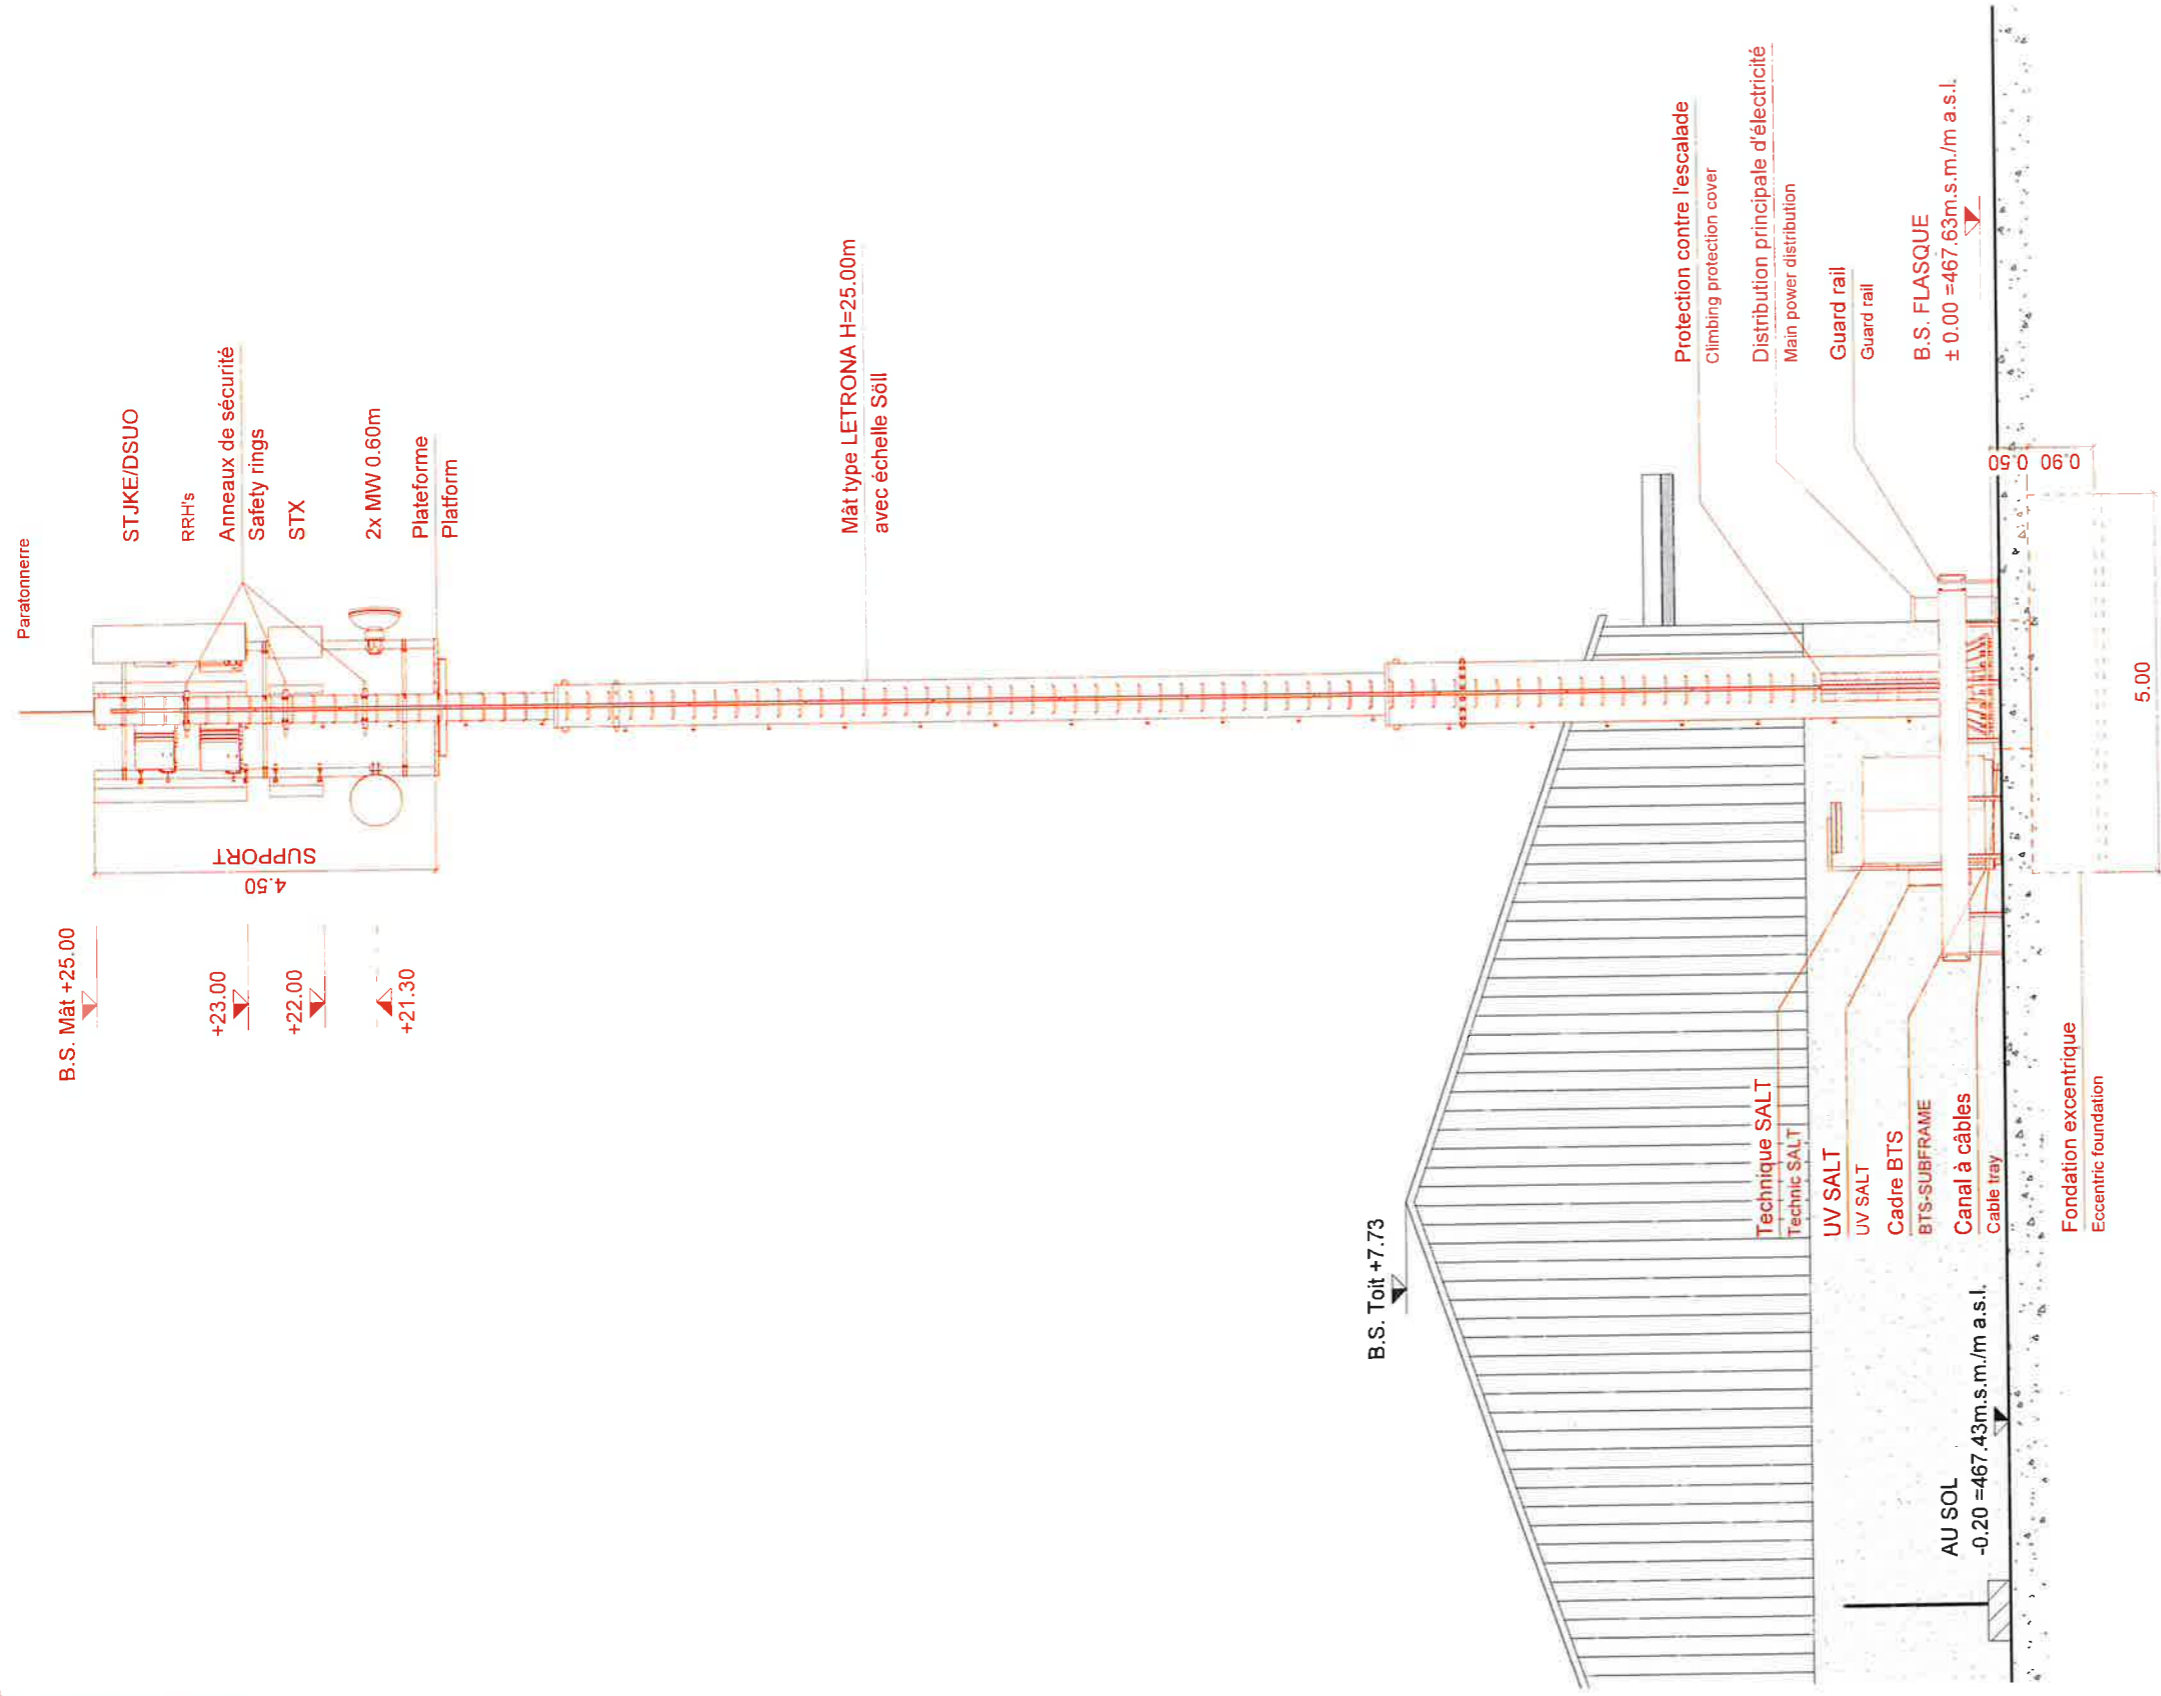

±0.00= 467.63 m s.m./m a.s.l.

**axians**  
 Axians Suisse SA  
 En Budron H10  
 1052 Le Mont-sur-Lausanne  
 +41 21 651 78 78  
 lausanne@axians.com

SCALE  
 1:100  
 0m 1m 2m 3m 4m


DESCRIPTION	STRATEGIC PARTNERS				SALT			
	Issue	Modification	Visum	Date	Checked	Date	Approved	Date
			A.L.	12.07.2024	O.A.	12.07.2024		

PHASE  
 GA Drawings  
 BP Drawings  
 Detail Drawings  
 As Built Drawings

TITLE  
**VUE D'ENSEMBLE  
 ELEVATION NORD-OUEST**  
 ROUTE DE SAINT-CERGUE 299  
 1260 NYON  
 DRAWING N  
**VD\_4501B\_BP\_A**  
 PAGE  
 4/4

**Salt.** SALT MOBILE SA  
 RUE DU CAUDRAY 4  
 CH-1020 RENENS

SALT: VD\_4501B

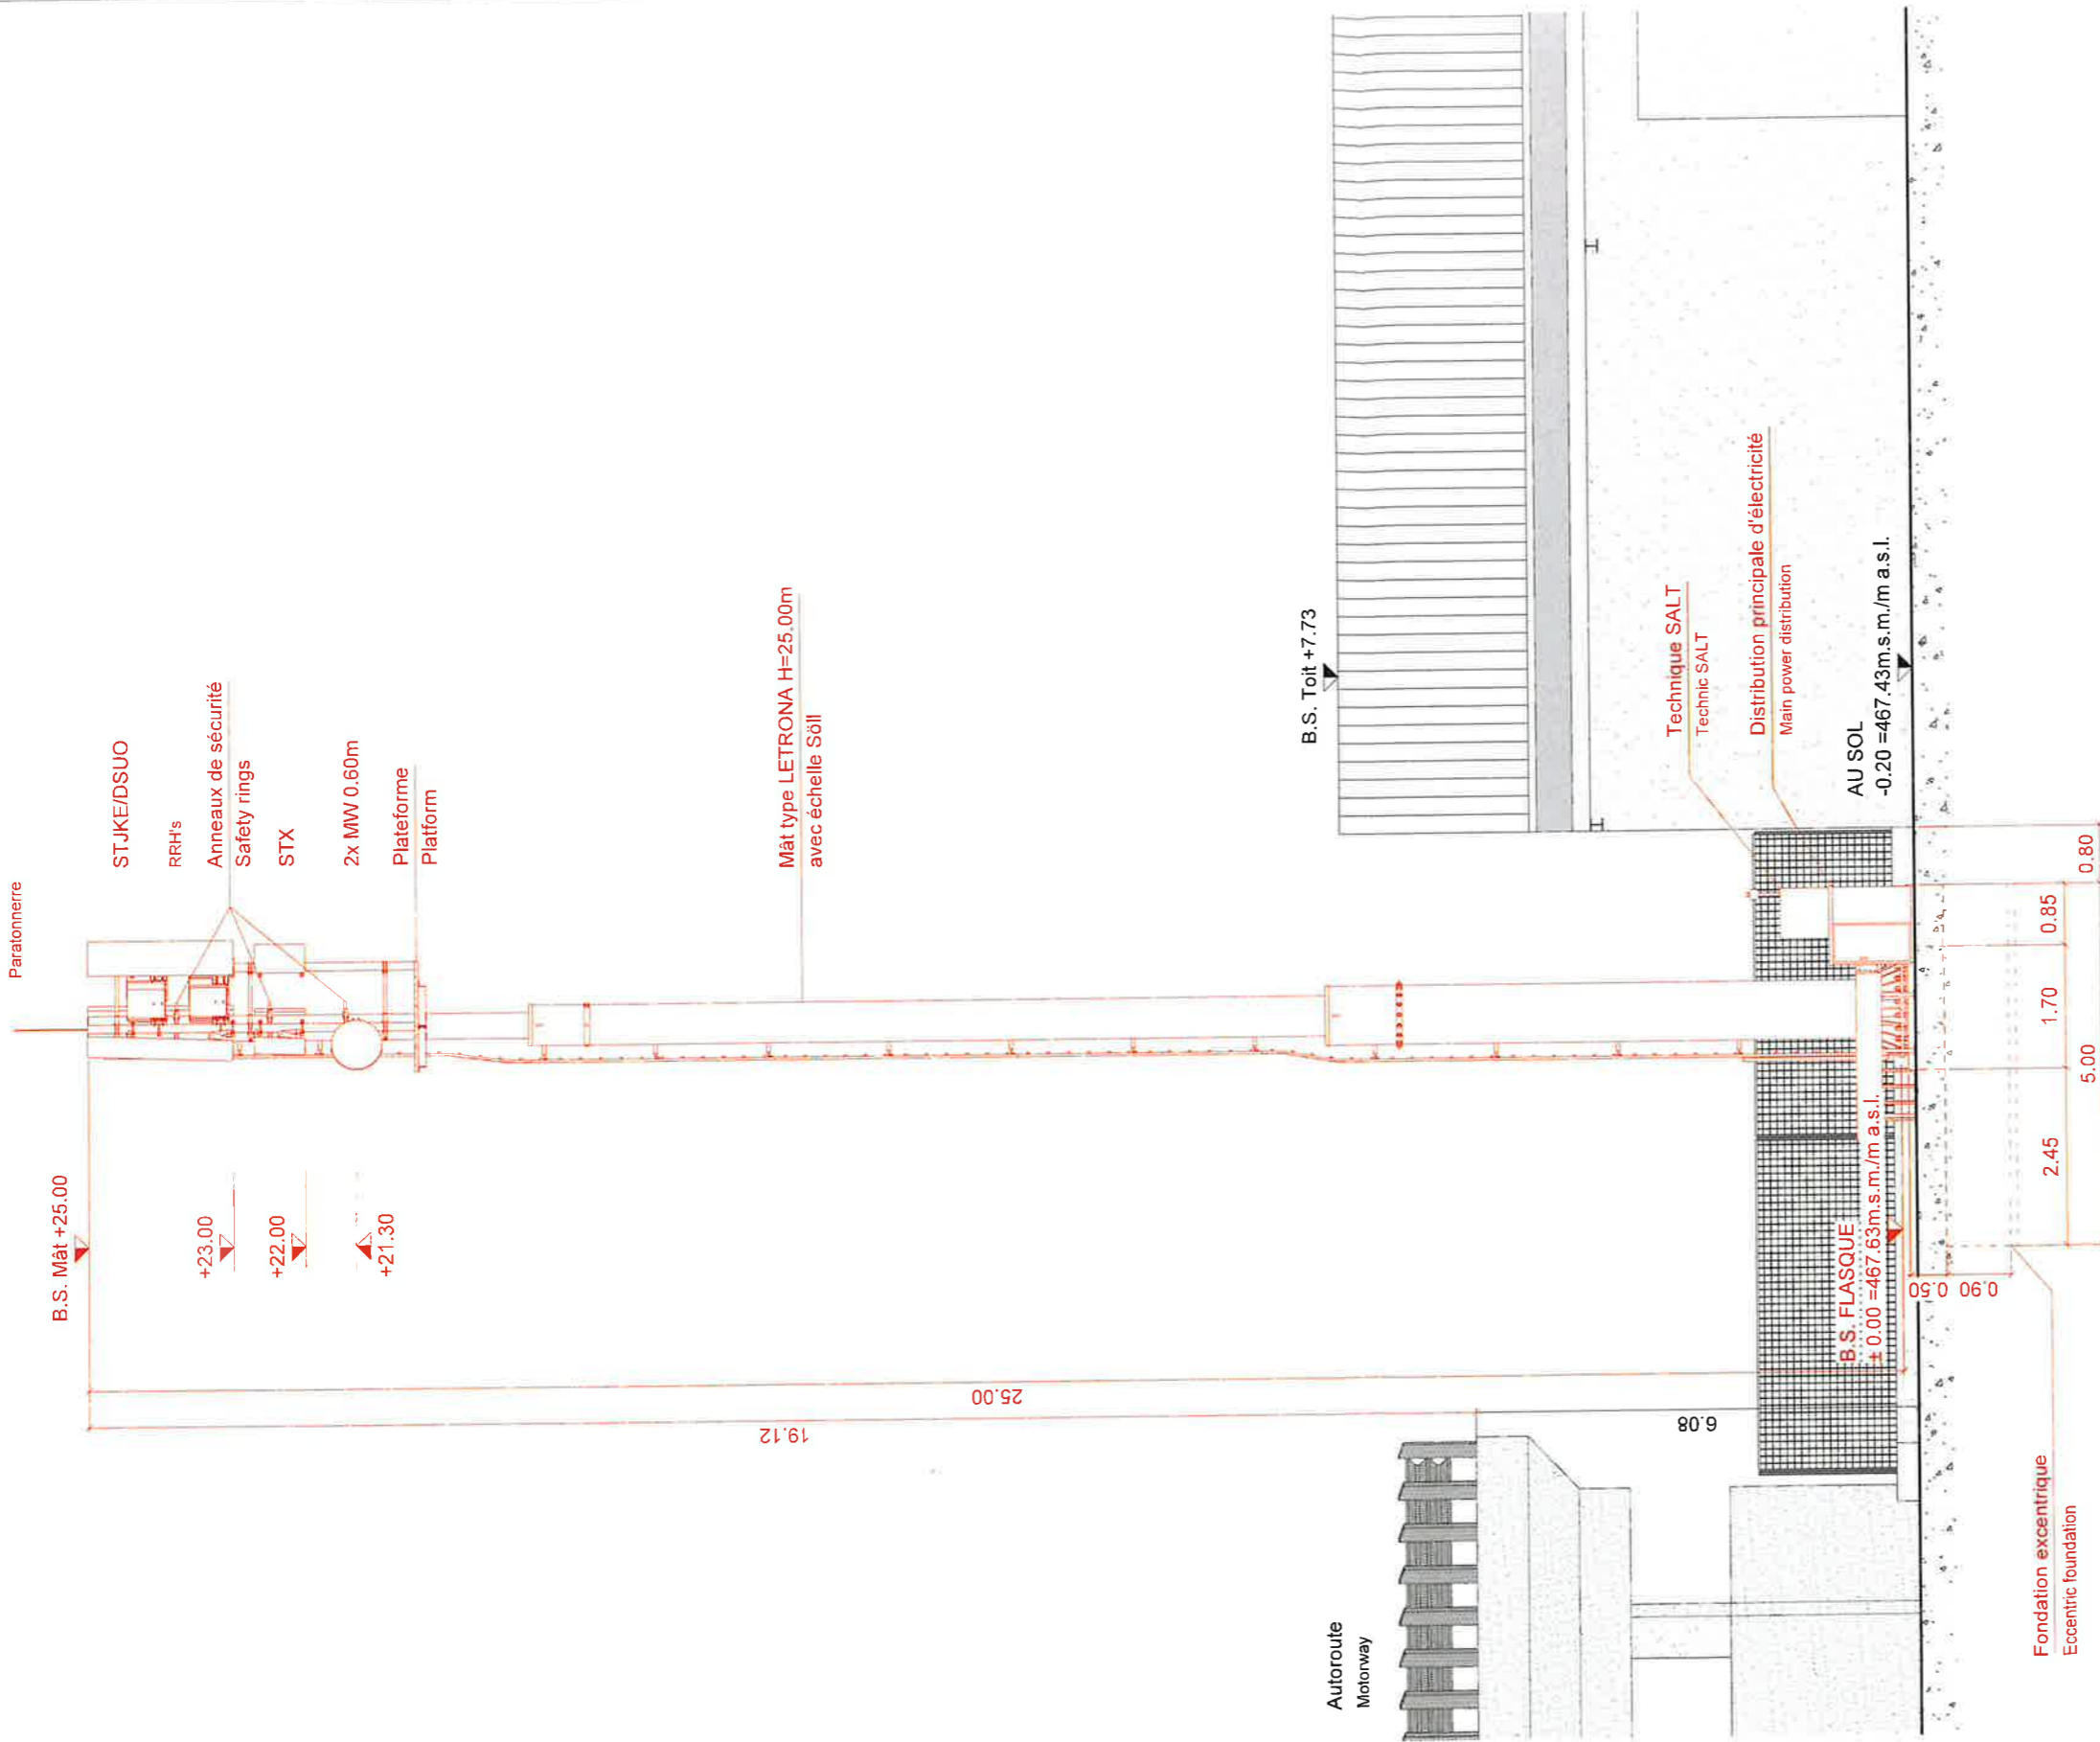

MAITRE DE L'OUVRAGE  
 Salt Mobile SA  
 Rue du Caudray 4  
 Case Postale  
 CH-1020 Renens 1  
 Renens, Date 29.08.2024

AUTEUR DU PROJET  
 Axians Suisse SA  
 Ovide Alexandru  
 En Budron H10  
 1052 Le Mont-sur-Lausanne  
 Le Mont-sur-Lausanne, Date 26.08.2024

PROPRIETAIRE DU FONDS  
 PAGE & FIL SA  
 Rte de St-Cergue 299 - 1260 Nyon  
 T 022 361 38 00 F 022 361 00 27  
 E-mail: page@page-fil.ch  
 Lieu, Date Nyon le 29/08/2024

**COMMUNE DE NYON**  
 Dossier N° 7973  
 Plans déposés à l'enquête publique  
 du 25 sept. au 24 oct. 2024  
 Visa Service SDT : HC

ELEVATION SUD-OUEST

EXISTANT  
 NOUVEAU  
 A DEMOLIR

±0.00=467.63 m s.m./m a.s.l.

**axians**  
 Axians Suisse SA  
 En Budron H10  
 1052 Le Mont-sur-Lausanne  
 +41 21 651 78 78  
 lausanne@axians.com

SCALE  
 1:100  
 0m 1m 2m 3m 4m

DESCRIPTION		STRATEGIC PARTNERS				SALT	
Issue	Modification	Visum	Date	Checked	Date	Approved	Date
		A.L.	12.07.2024	O.A.	12.07.2024		

PHASE  
 GA Drawings  
 BP Drawings  
 Detail Drawings  
 As Built Drawings

TITLE  
**VUE D'ENSEMBLE  
 ELEVATION SUD-OUEST**  
 ROUTE DE SAINT-CERGUE 299  
 1260 NYON  
 DRAWING N  
**VD\_4501B\_BP\_A**  
 PAGE  
 3/4

**Salt.** SALT MOBILE SA  
 RUE DU CAUDRAY 4  
 CH-1020 RENENS

SALT: VD\_4501B