



Commune de Nyon

Chemin de la Croisette

Aménagement d'un trottoir traversant

Plan d'enquête

COMMUNE DE NYON

Dossier N° 7977

Plans déposés à l'enquête publique
du 05 oct. au 03 nov. 2024

Visa Service SDT :

SERVICE DES INFRASTRUCTURES

Chemin du Bochet 10
1260 Nyon
tél. 022 316 47 50
infrastructure@nyon.ch
http://www.nyon.ch


DATE 10.09.2024 PLAN N° 1 ECHELLE: 1/200 1/50

IND	DATE	Etabli par	Contrôlé par	Observations / Modifications
0	10.09.2024	JPP	JMF	Création du plan
A				
B				
C				
D				
E				
F				

LÉGENDE

- Trottoir traversant
- Bordure Granit franchissable
- Bordure Granit plongeante
- Projeté
- Ancien trottoir à végétaliser

ECHELLE: 1/200

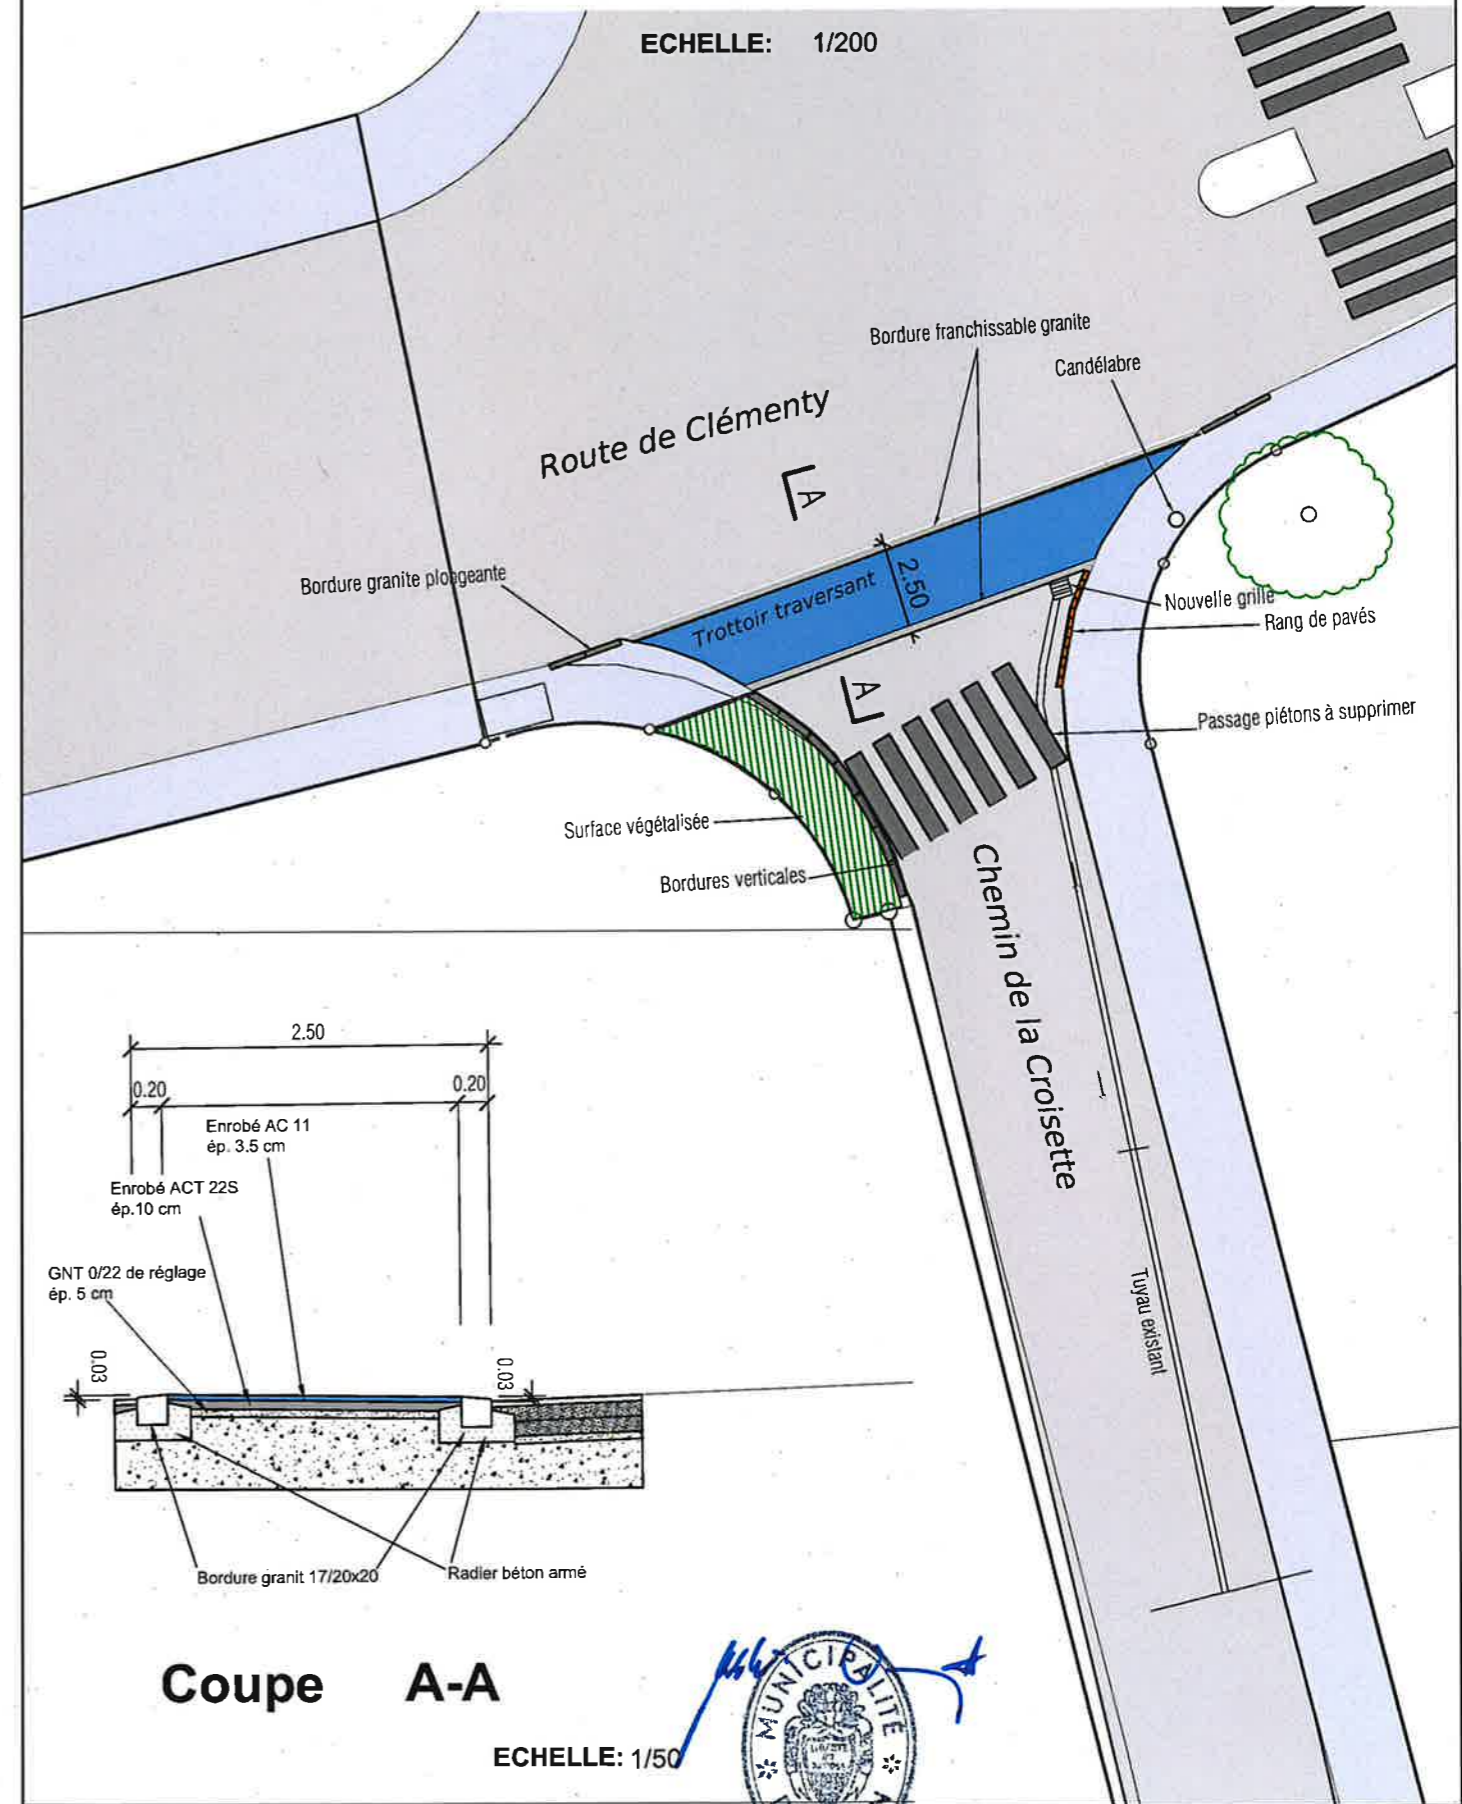

Coupe A-A

ECHELLE: 1/50



COMMUNE DE NYON

Folio n° 1009 et 1014

Echelle 1 : 500

Propriété de la Ville de Nyon

DP n° 1055 et 1069

Désignation cadastrale DP 1055 :	llot	56 m ²
	Jardin	805 m ²
	Route, chemin	4356 m ²
	Trottoir, place piétonnière	1432 m ²
	Bâtiment n° 2986 (souterrain de 40 m ²)	-- m ²
		<u>6649 m²</u>

Désignation cadastrale DP 1069 :	Champ, pré, pâturage	74 m ²
	Route, chemin	991 m ²
	Trottoir, place piétonnière	500 m ²
		<u>1565 m²</u>

Coordonnées C.N.S. 1261 E : 2'507'345 N : 1'137'115

Altitude moyenne : 401 m

Secteur de protection des eaux : "üB"

Zone de desserte

Note du recensement architectural : Bâtiment non recensé

La réalisation du projet n'implique pas une mise à jour du plan RF

PLAN DE SITUATION

Géodonnée © Etat de Vaud
Nyon, le 21 août 2024

E. BOVARD, Ingénieur géomètre breveté



E. Bovard

La propriétaire :

Sceaux municipaux :



COMMUNE DE NYON

Dossier N° 7977

Plans déposés à l'enquête publique

du 05 oct. au 03 nov. 2024

Visa Service SDT : *[Signature]*

Objet de l'enquête:

Trottoir traversant

Trottoir à démolir / espace à végétaliser

Pour les détails se référer aux plans de l'architecte

