


COMMUNE DE NYON

Dossier N° 7980

Plans déposés à l'enquête publique

du 11 janv. au 09 févr. 2025

Visa Service SDT : 

539

177

784

789

Chemin de Pré-Fleurin

Voie ferrée

TITRE
PROPRETE URBAINE VILLE DE NYON / 4 SITES NORD

Glatz et Delachaux Architectes Associés
grand-rue 13 - 1260 nyon +41 22 365 22 33 - atelier@glatz-delachaux.ch
nicolas.delachaux - denis.glatz - joao-paulo.magalhaes - architectes.epfl / hes / sla

1635

N° PLAN
01.2 B-Levratte 200 mise à l'enquête

PROPRIETAIRES:
Commune de Nyon
Place du Château 3
CH-1260 Nyon



DOSSIER:
dossier de mise à l'enquête

INDICE	ECHELLE	DATE CREATION	VISA
A	1:200	29.08.24	AOU

architectes associés

SIGNATURE PROPRIETAIRES:

Commune de Nyon
Place du Château 3
CH-1260 Nyon


SIGNATURE MAITRE DE L'OUVRAGE

Commune de Nyon-Service d'architecture
représenté par M. Claudio Di Lello
Place du Château 10
CH-1260 Nyon






SIGNATURE ARCHITECTE

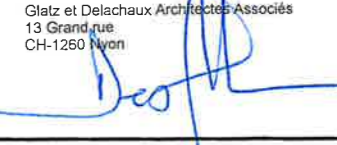Glatz et Delachaux Architectes Associés
13 Grand rue
CH-1260 Nyon






LEGENDE

	EXISTANT
	A CONSTRUIRE
	A DEMOLIR

glatz
delachaux

COMMUNE DE NYON
Dossier N° 7980
 Plans déposés à l'enquête publique
du 11 janv. au 09 févr. 2025
 Visa Service SDT : *MC*

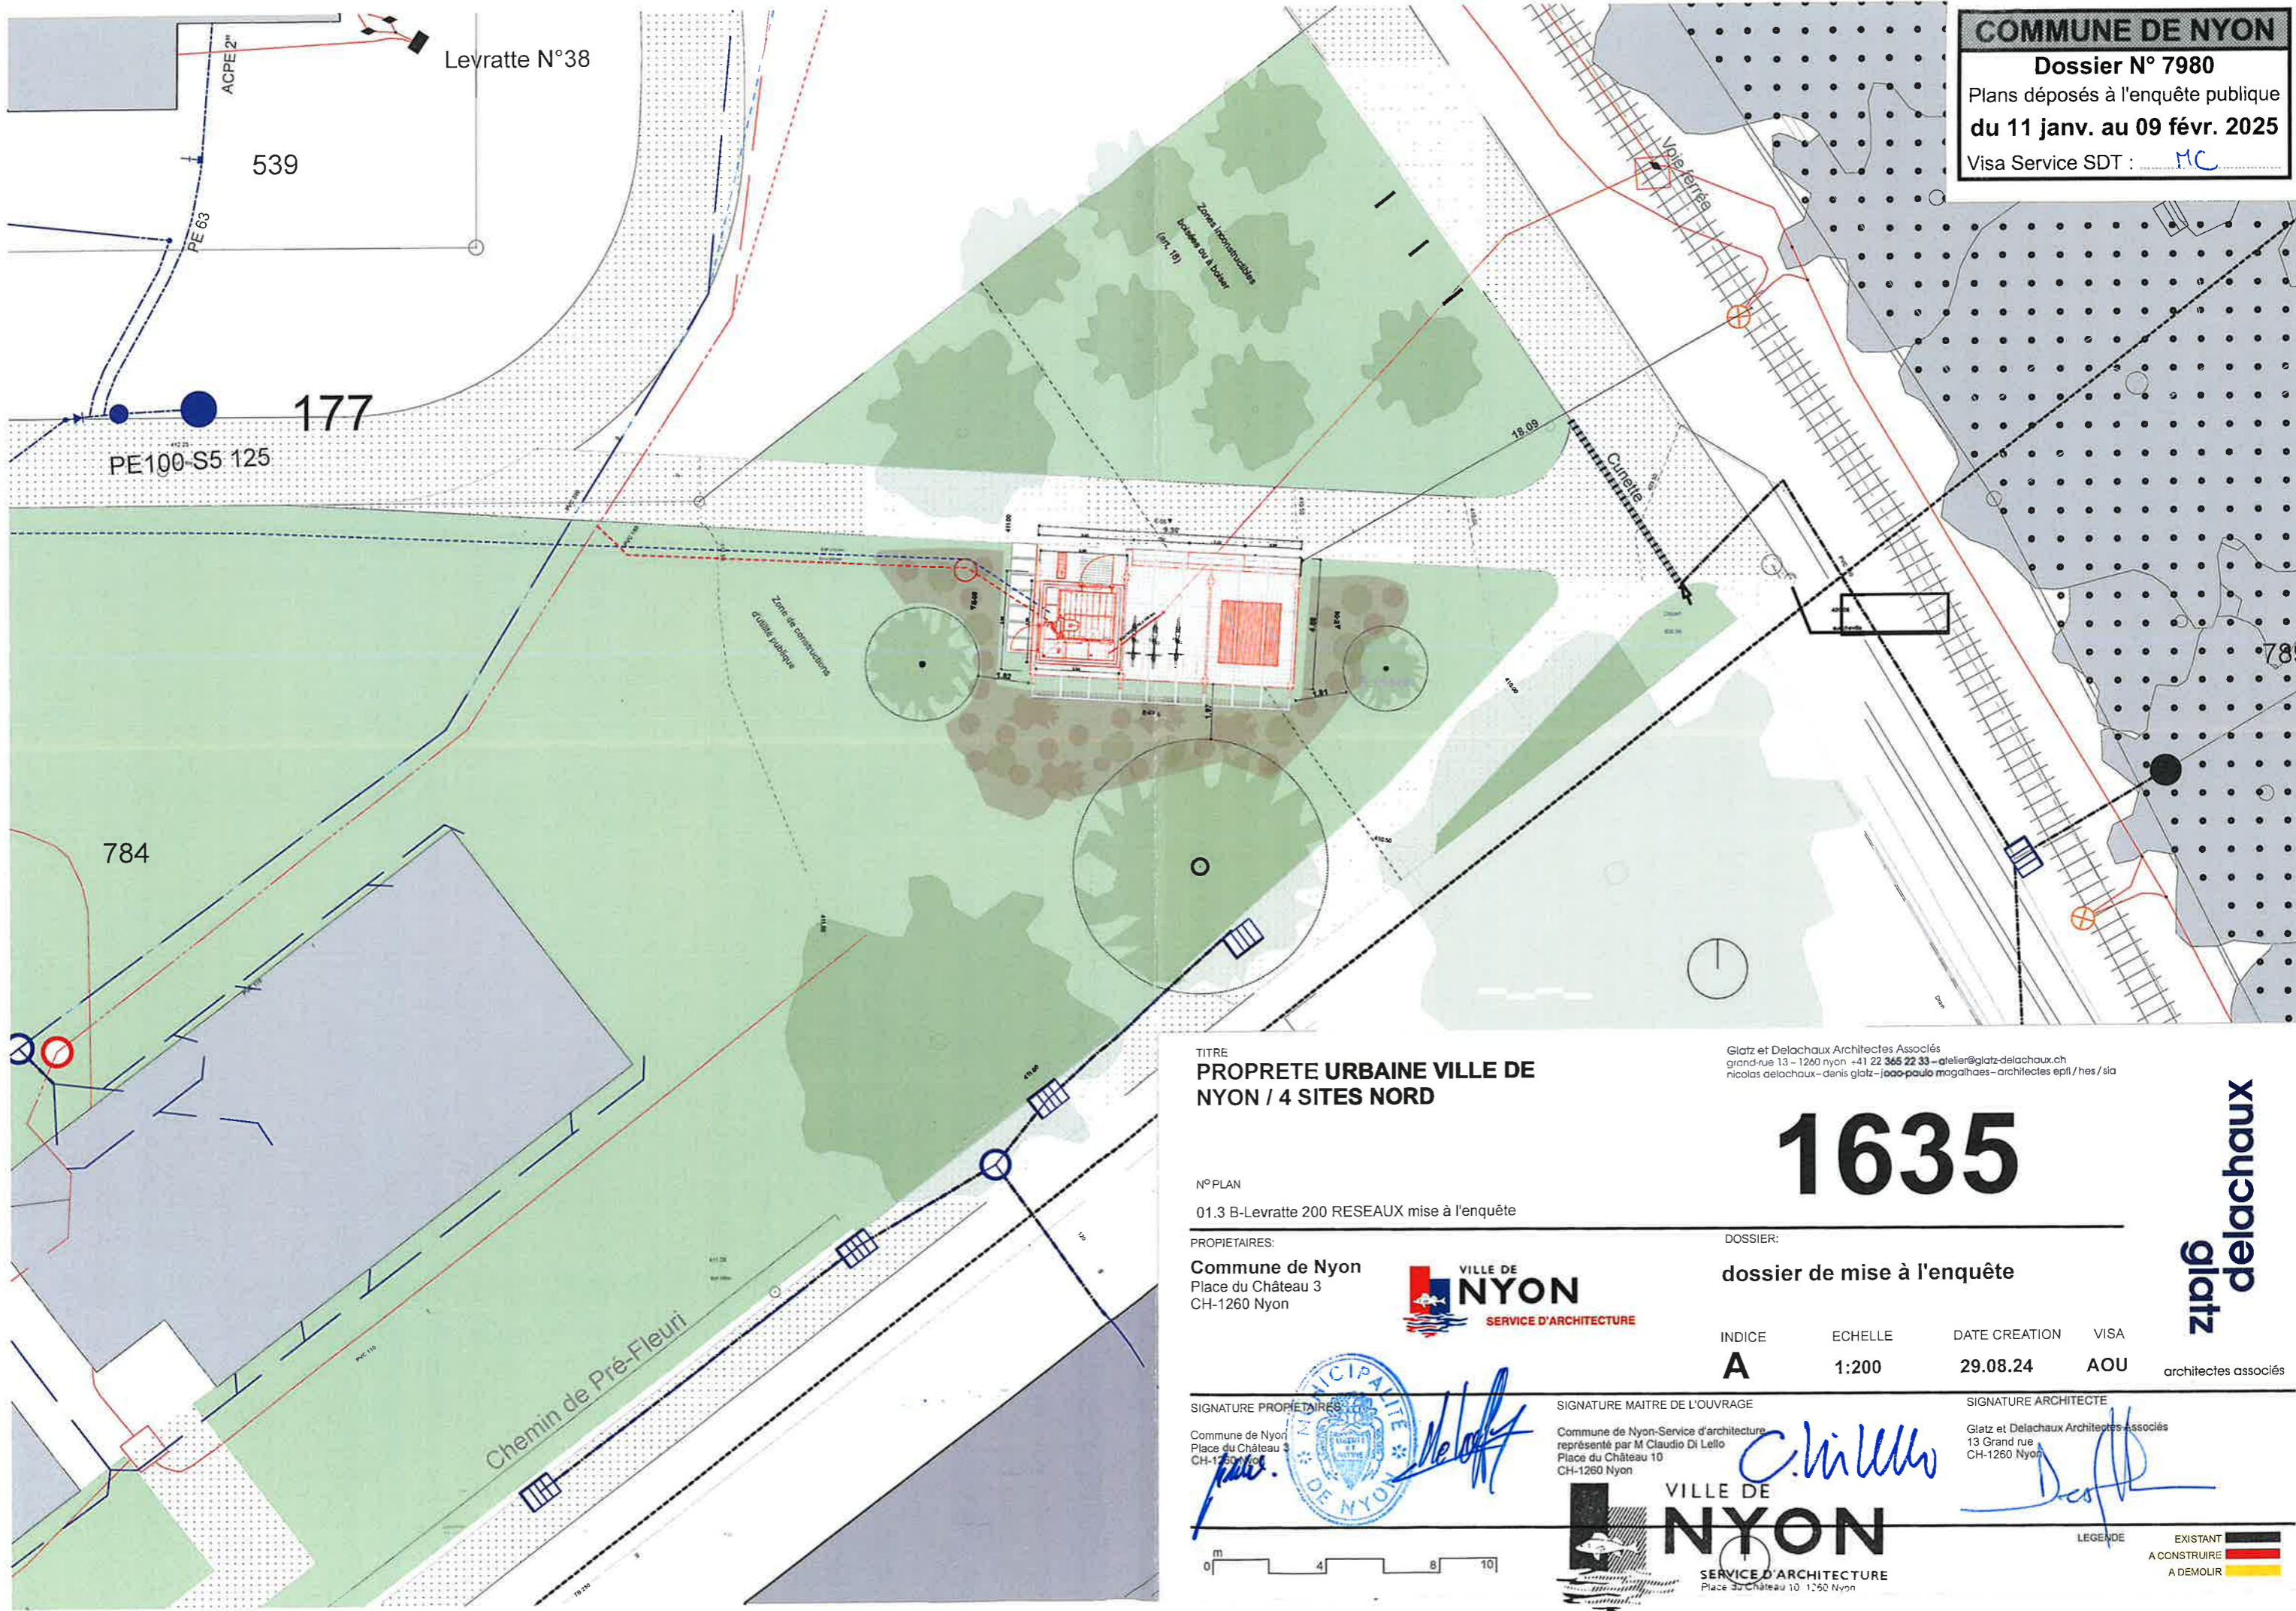

TITRE
PROPRETE URBAINE VILLE DE NYON / 4 SITES NORD

Glatz et Delachaux Architectes Associés
 grand-rue 13 - 1260 nyon +41 22 365 22 33 - atelier@glatz-delachaux.ch
 nicolas.delachaux - denis.glatz - joao-paulo.magalhaes - architectes.epfl / hes / sia

1635

N° PLAN
 01.3 B-Levratte 200 RESEAUX mise à l'enquête

PROPRIETAIRES:
Commune de Nyon
 Place du Château 3
 CH-1260 Nyon



DOSSIER:
dossier de mise à l'enquête

INDICE	ECHELLE	DATE CREATION	VISA
A	1:200	29.08.24	AOU

architectes associés

SIGNATURE PROPRIETAIRES
 Commune de Nyon
 Place du Château 3
 CH-1260 Nyon



SIGNATURE MAITRE DE L'OUVRAGE
 Commune de Nyon-Service d'architecture
 représenté par M Claudio Di Lello
 Place du Château 10
 CH-1260 Nyon




SIGNATURE ARCHITECTE
 Glatz et Delachaux Architectes Associés
 13 Grand rue
 CH-1260 Nyon



LEGENDE
 EXISTANT (black line)
 A CONSTRUIRE (red line)
 A DEMOLIR (yellow line)

glatz delachaux

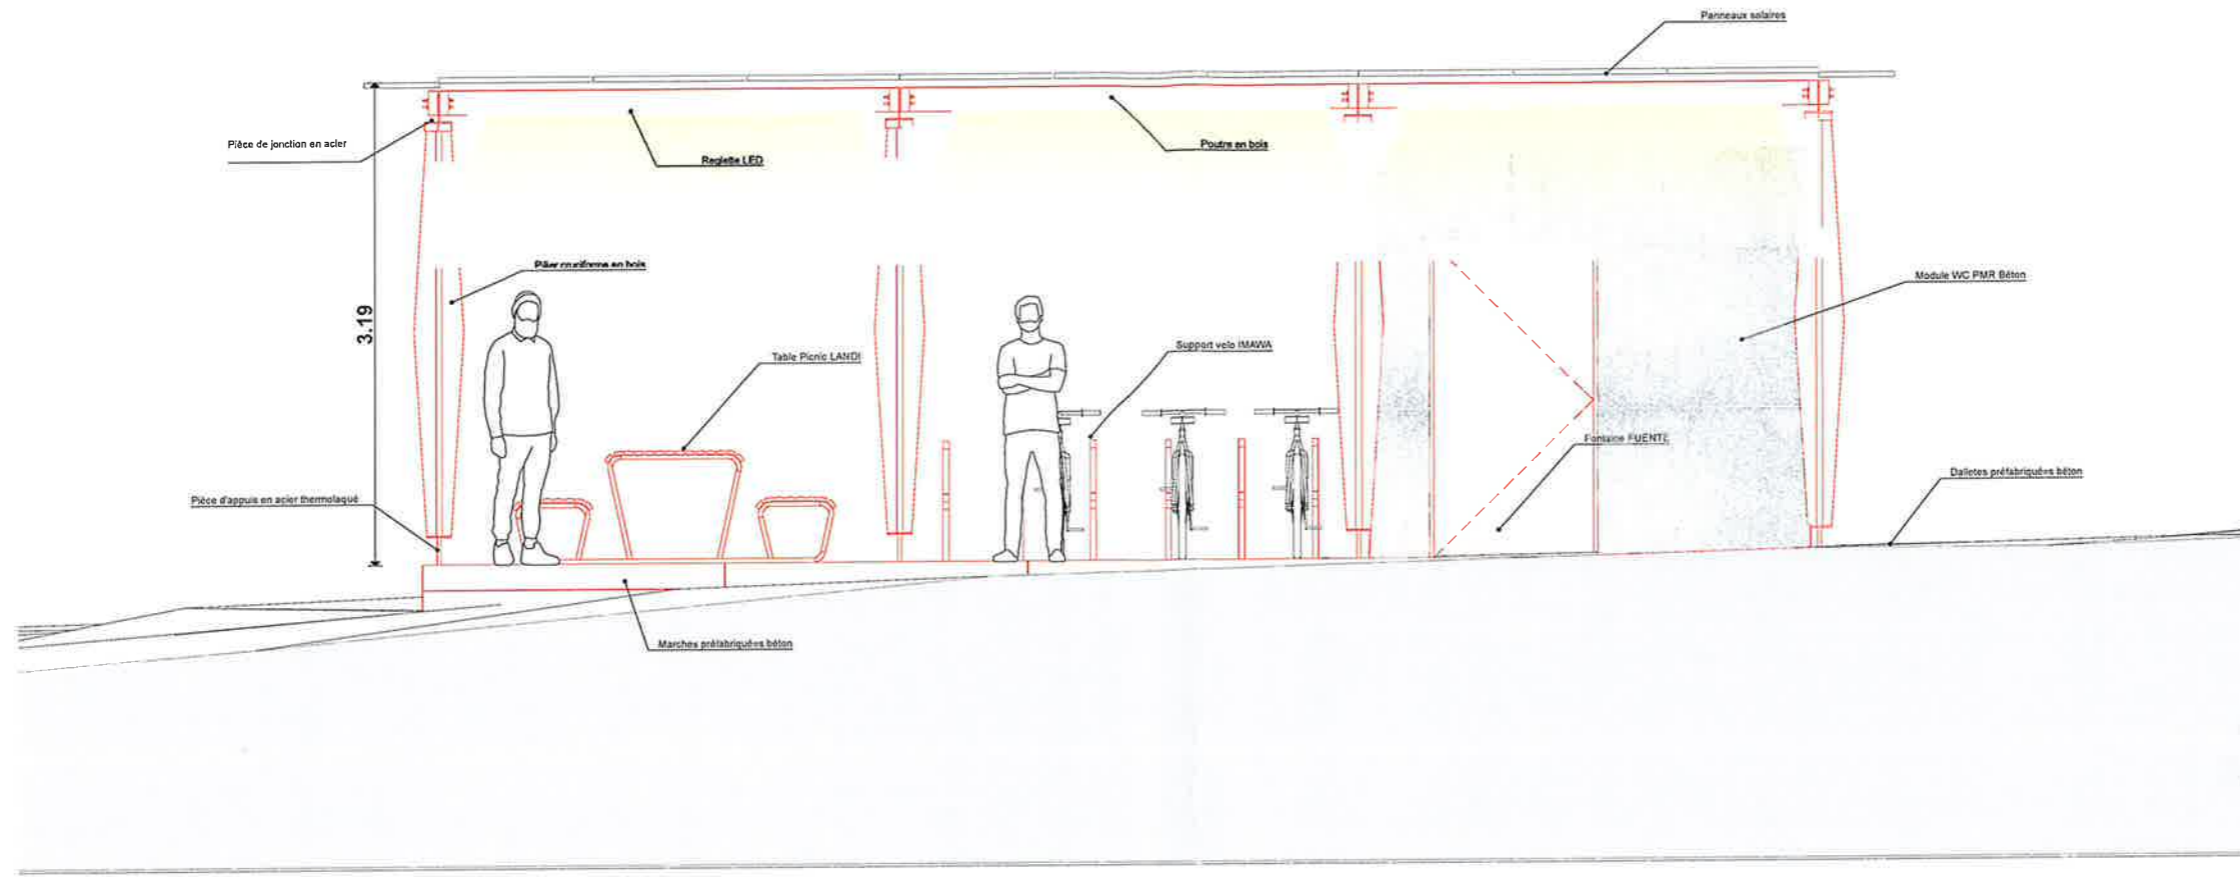

E-05

Elevation levratte

1:50

TITRE
**PROPRETE URBAINE VILLE DE
 NYON / 4 SITES NORD**

Glatz et Delachaux Architectes Associés
 grand-rue 13 - 1260 nyon +41 22 365 22 33 - atelier@glatz-delachaux.ch
 nicolas.delachaux - denis.glatz - joao-paulo.magalhaes - architectes.epit/hes/sia

1635

N° PLAN

01.5 B-Levratte E05 50 mise à l'enquête

PROPRIETAIRES:

Commune de Nyon
 Place du Château 3
 CH-1260 Nyon



DOSSIER:

dossier de mise à l'enquête

INDICE	ECHELLE	DATE CREATION	VISA
A	1:50	29.08.24	AOU

glatz
delachaux
 architectes associés

COMMUNE DE NYON

Dossier N° 7980

Plans déposés à l'enquête publique
du 11 janv. au 09 févr. 2025

Visa Service SDT : *PC*

SIGNATURE PROPRIETAIRES

Commune de Nyon
 Place du Château 3
 CH-1260 Nyon


SIGNATURE MAITRE DE L'OUVRAGE

Commune de Nyon - Service d'architecture
 représenté par M Claudio Di Lello
 Place du Château 10
 CH-1260 Nyon




SIGNATURE ARCHITECTE

Glatz et Delachaux Architectes Associés
 13 Grand rue
 CH-1260 Nyon

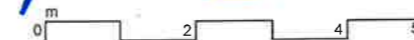

LEGENDE

EXISTANT	
A CONSTRUIRE	
A DEMOLIR	

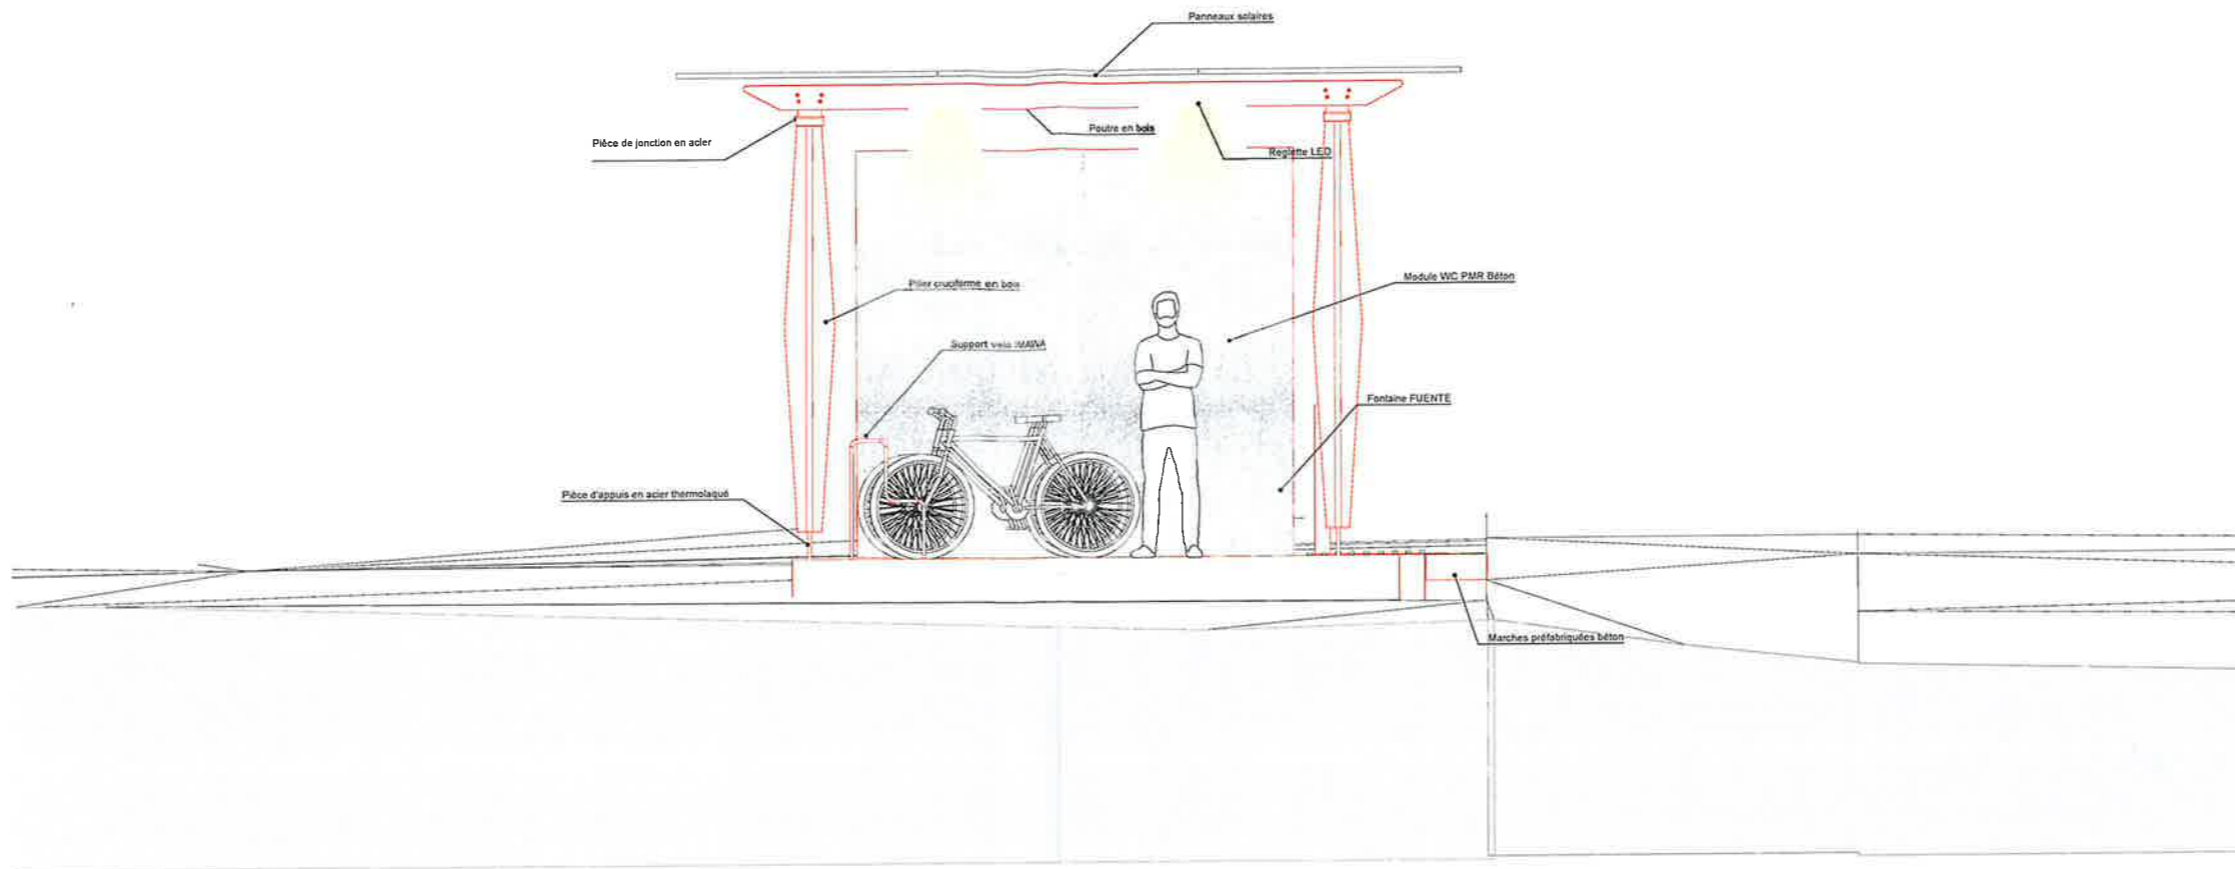

E-06

Elevation levratte

1:50

TITRE
**PROPRETE URBAINE VILLE DE
 NYON / 4 SITES NORD**

Glatz et Delachaux Architectes Associés
 grand-rue 13 - 1260 nyon +41 22 365 22 33 - atelier@glatz-delachaux.ch
 nicolas.delachaux - denis.glatz - joao-paulo.magalhaes - architectes.epfl / hes / sla

1635

N° PLAN

01.6 B-Levratte E06 50 mise à l'enquête

PROPRIETAIRES:

Commune de Nyon
 Place du Château 3
 CH-1260 Nyon



DOSSIER:

dossier de mise à l'enquête

INDICE	ECHELLE	DATE CREATION	VISA
A	1:50	29.08.24	AOU

architectes associés

glatz delachaux

COMMUNE DE NYON
Dossier N° 7980
 Plans déposés à l'enquête publique
du 11 janv. au 09 févr. 2025
 Visa Service SDT : *MC*

SIGNATURE PROPRIETAIRES:
 Commune de Nyon
 Place du Château 3
 CH-1260 Nyon




SIGNATURE MAITRE DE L'OUVRAGE
 Commune de Nyon-Service d'architecture
 représenté par M Claudio Di Lello
 Place du Château 10
 CH-1260 Nyon


C. Di Lello

SIGNATURE ARCHITECTE
 Glatz et Delachaux Architectes Associés
 13 Grand rue
 CH-1260 Nyon

[Signature]

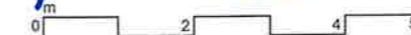

LEGENDE
 EXISTANT [black line]
 A CONSTRUIRE [red line]
 A DEMOLIR [yellow line]

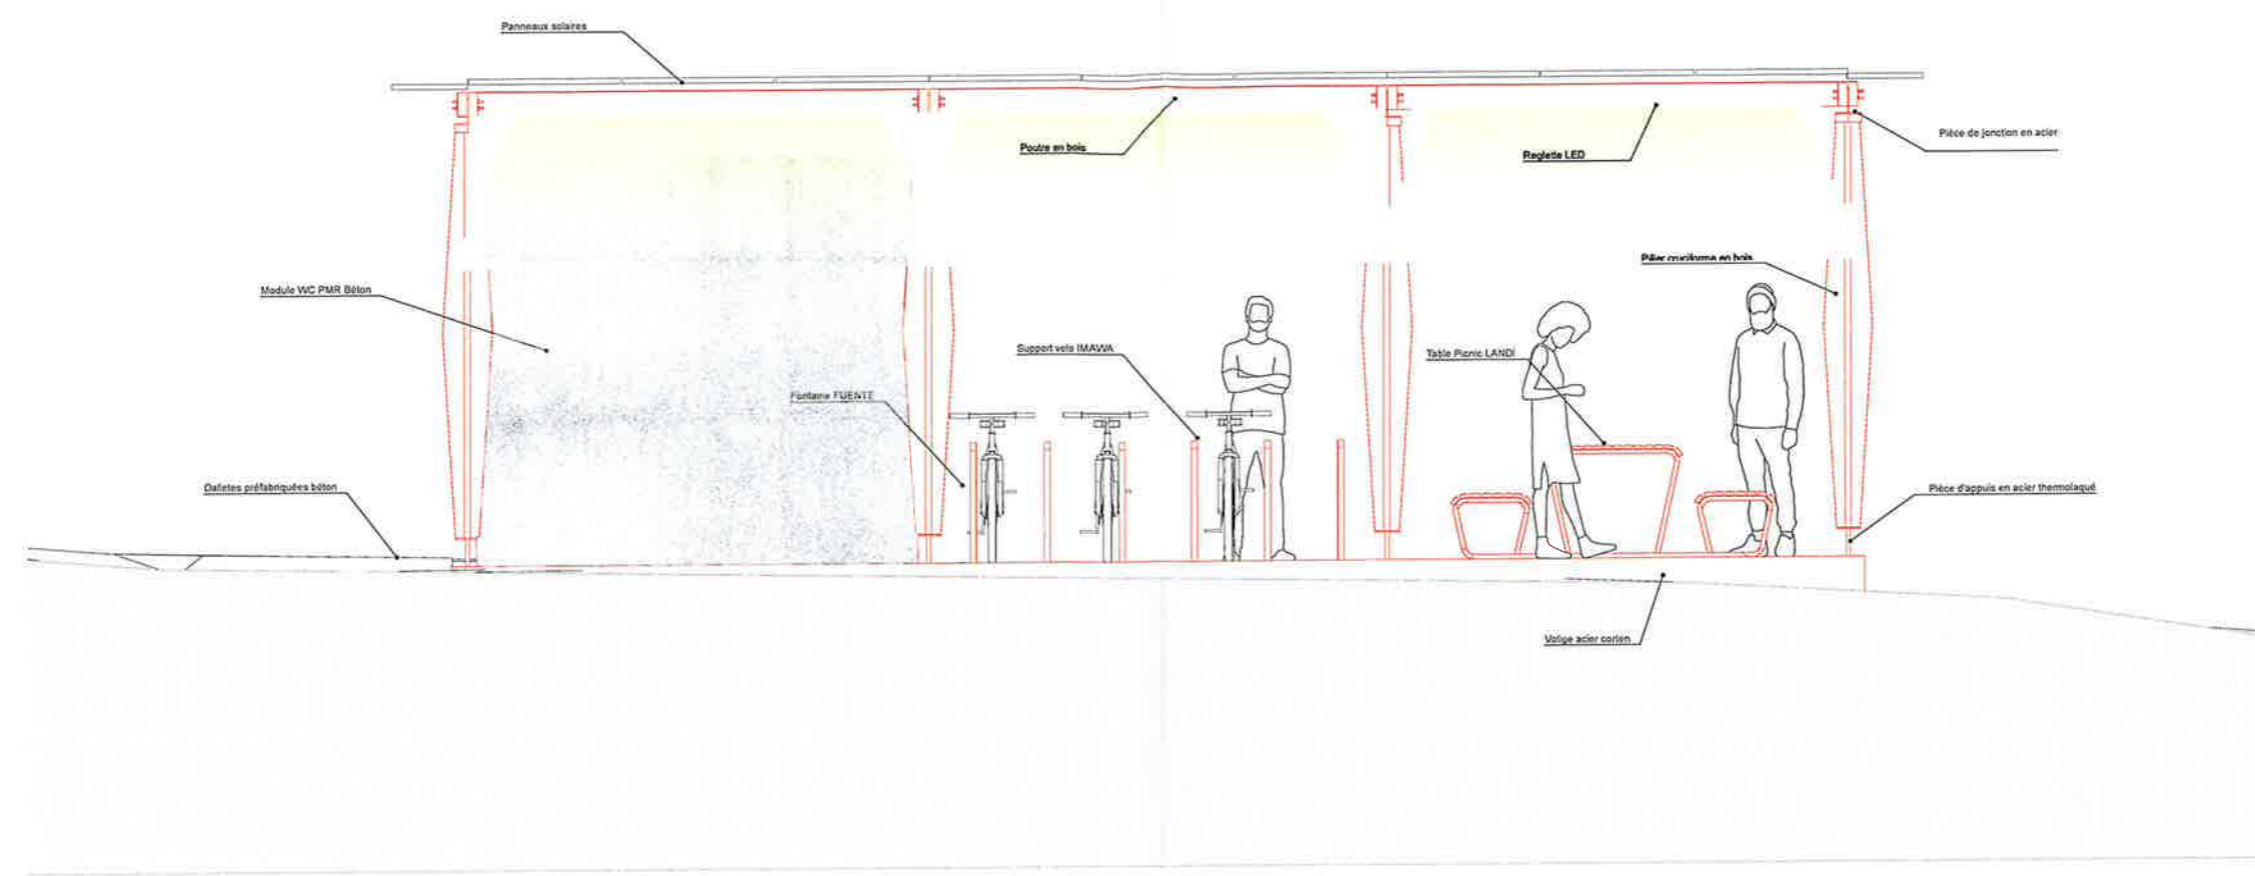

E-07

Elevation levratte

1:50

TITRE
PROPRETE URBAINE VILLE DE NYON / 4 SITES NORD

Glatz et Delachaux Architectes Associés
grand-rue 13 - 1260 Nyon +41 22 365 22 33 - atelier@glatz-delachaux.ch
nicolas.delachaux-denis.glatz-joao-paulo.magalhaes-architectes.epfl/hes/sia

1635

N° PLAN
01.7 B-Levratte E07 50 mise à l'enquête

PROPRIETAIRES:
Commune de Nyon
Place du Château 3
CH-1260 Nyon



DOSSIER:
dossier de mise à l'enquête

INDICE	ECHELLE	DATE CREATION	VISA
A	1:50	29.08.24	AOU

architectes associés


SIGNATURE PROPRIETAIRES:
Commune de Nyon
Place du Château 3
CH-1260 Nyon



SIGNATURE MAITRE DE L'OUVRAGE
Commune de Nyon-Service d'architecture
représenté par M Claudio Di Lello
Place du Château 10
CH-1260 Nyon




SIGNATURE ARCHITECTE
Glatz et Delachaux Architectes Associés
13 Grand rue
CH-1260 Nyon

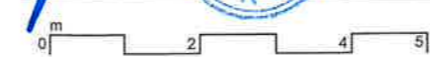

LEGENDE

EXISTANT	
A CONSTRUIRE	
A DEMOLIR	

glatz delachaux

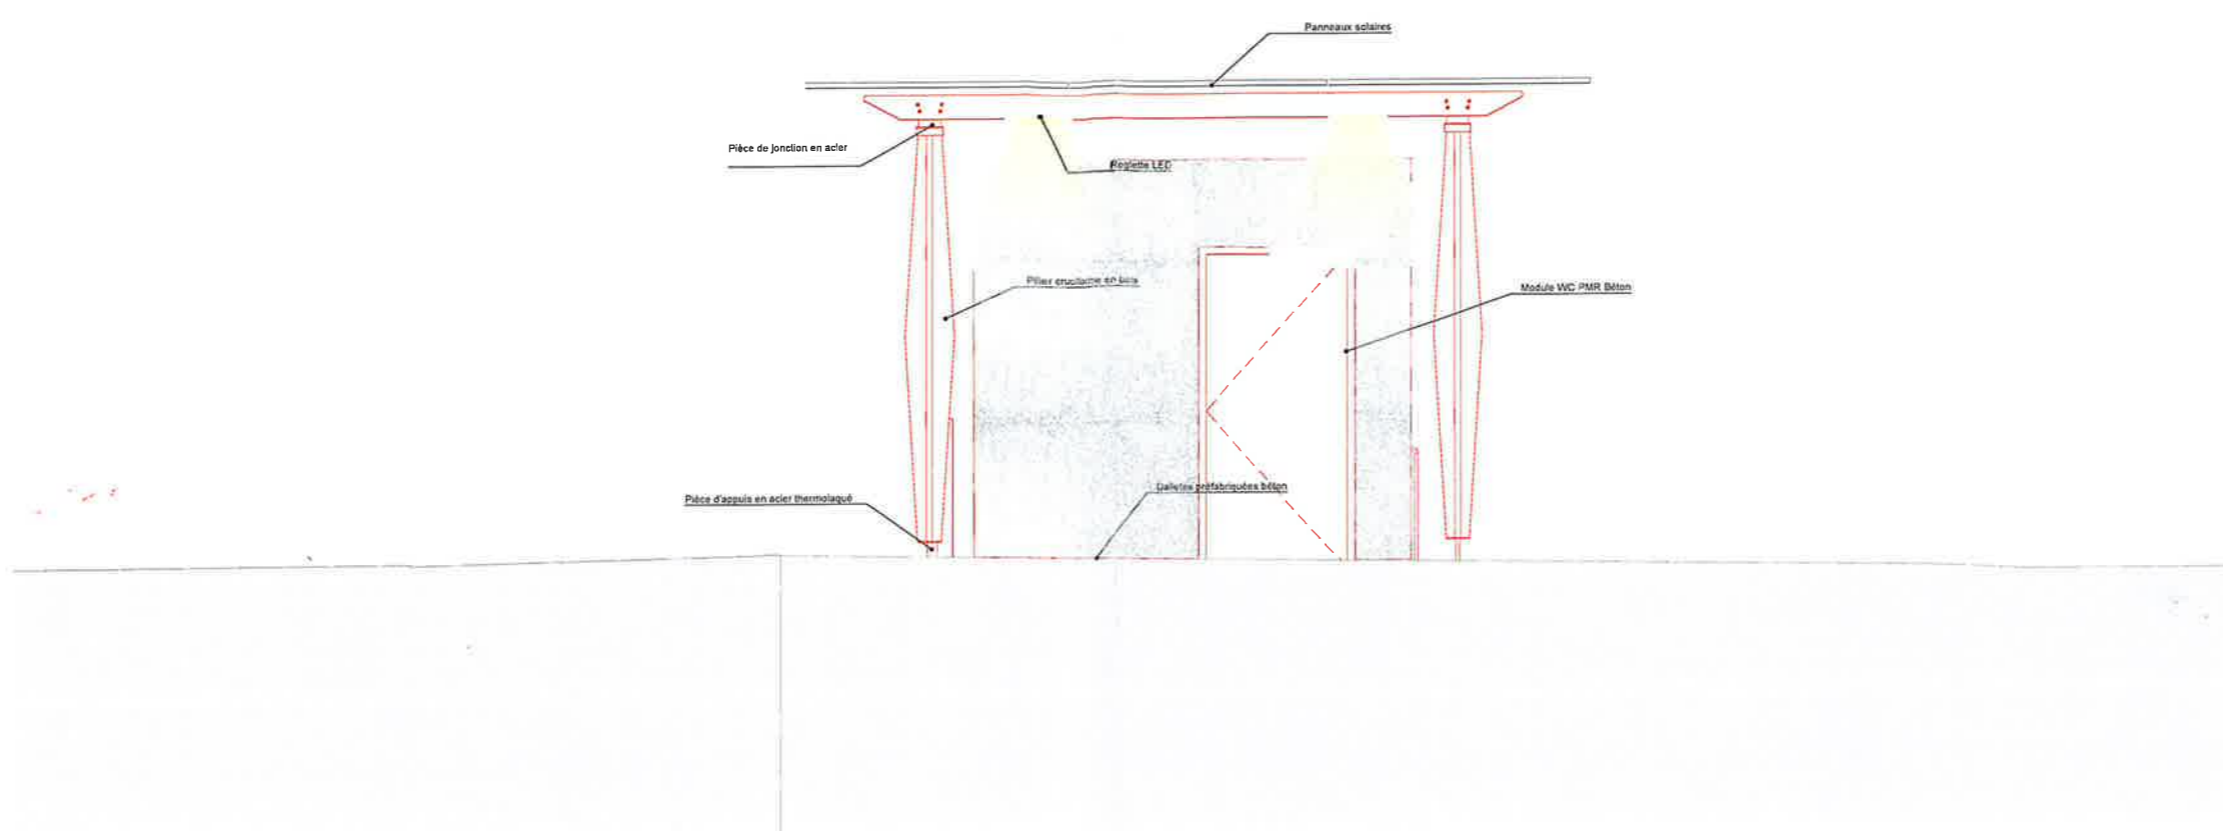

E-08

Elevation levratte

1:50

TITRE
**PROPRETE URBAINE VILLE DE
 NYON / 4 SITES NORD**

Glatz et Delachaux Architectes Associés
 grand-rue 13 - 1260 nyon +41 22 365 22 33 - atelier@glatz-delachaux.ch
 nicolas.delachaux - denis.glatz - joao-paulo.magalhaes - architectes.epfl/hes/sia

1635

N° PLAN

01.8 B-Levratte E08 50 mise à l'enquête

PROPRIETAIRES:

Commune de Nyon
 Place du Château 3
 CH-1260 Nyon



DOSSIER:

dossier de mise à l'enquête

INDICE	ECHELLE	DATE CREATION	VISA
A	1:50	29.08.24	AOU

glatz delachaux
 architectes associés

SIGNATURE PROPRIETAIRES:

Commune de Nyon
 Place du Château 3
 CH-1260 Nyon


SIGNATURE MAITRE DE L'OUVRAGE

Commune de Nyon-Service d'architecture
 représenté par M Claudio Di Lello
 Place du Château 10
 CH-1260 Nyon

SIGNATURE ARCHITECTE


Glatz et Delachaux Architectes Associés
 13 Grand rue
 CH-1260 Nyon

COMMUNE DE NYON
Dossier N° 7980
 Plans déposés à l'enquête publique
du 11 janv. au 09 févr. 2025
 Visa Service SDT : *MC*

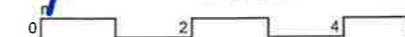

LEGENDE

EXISTANT	
A CONSTRUIRE	
A DEMOUR	

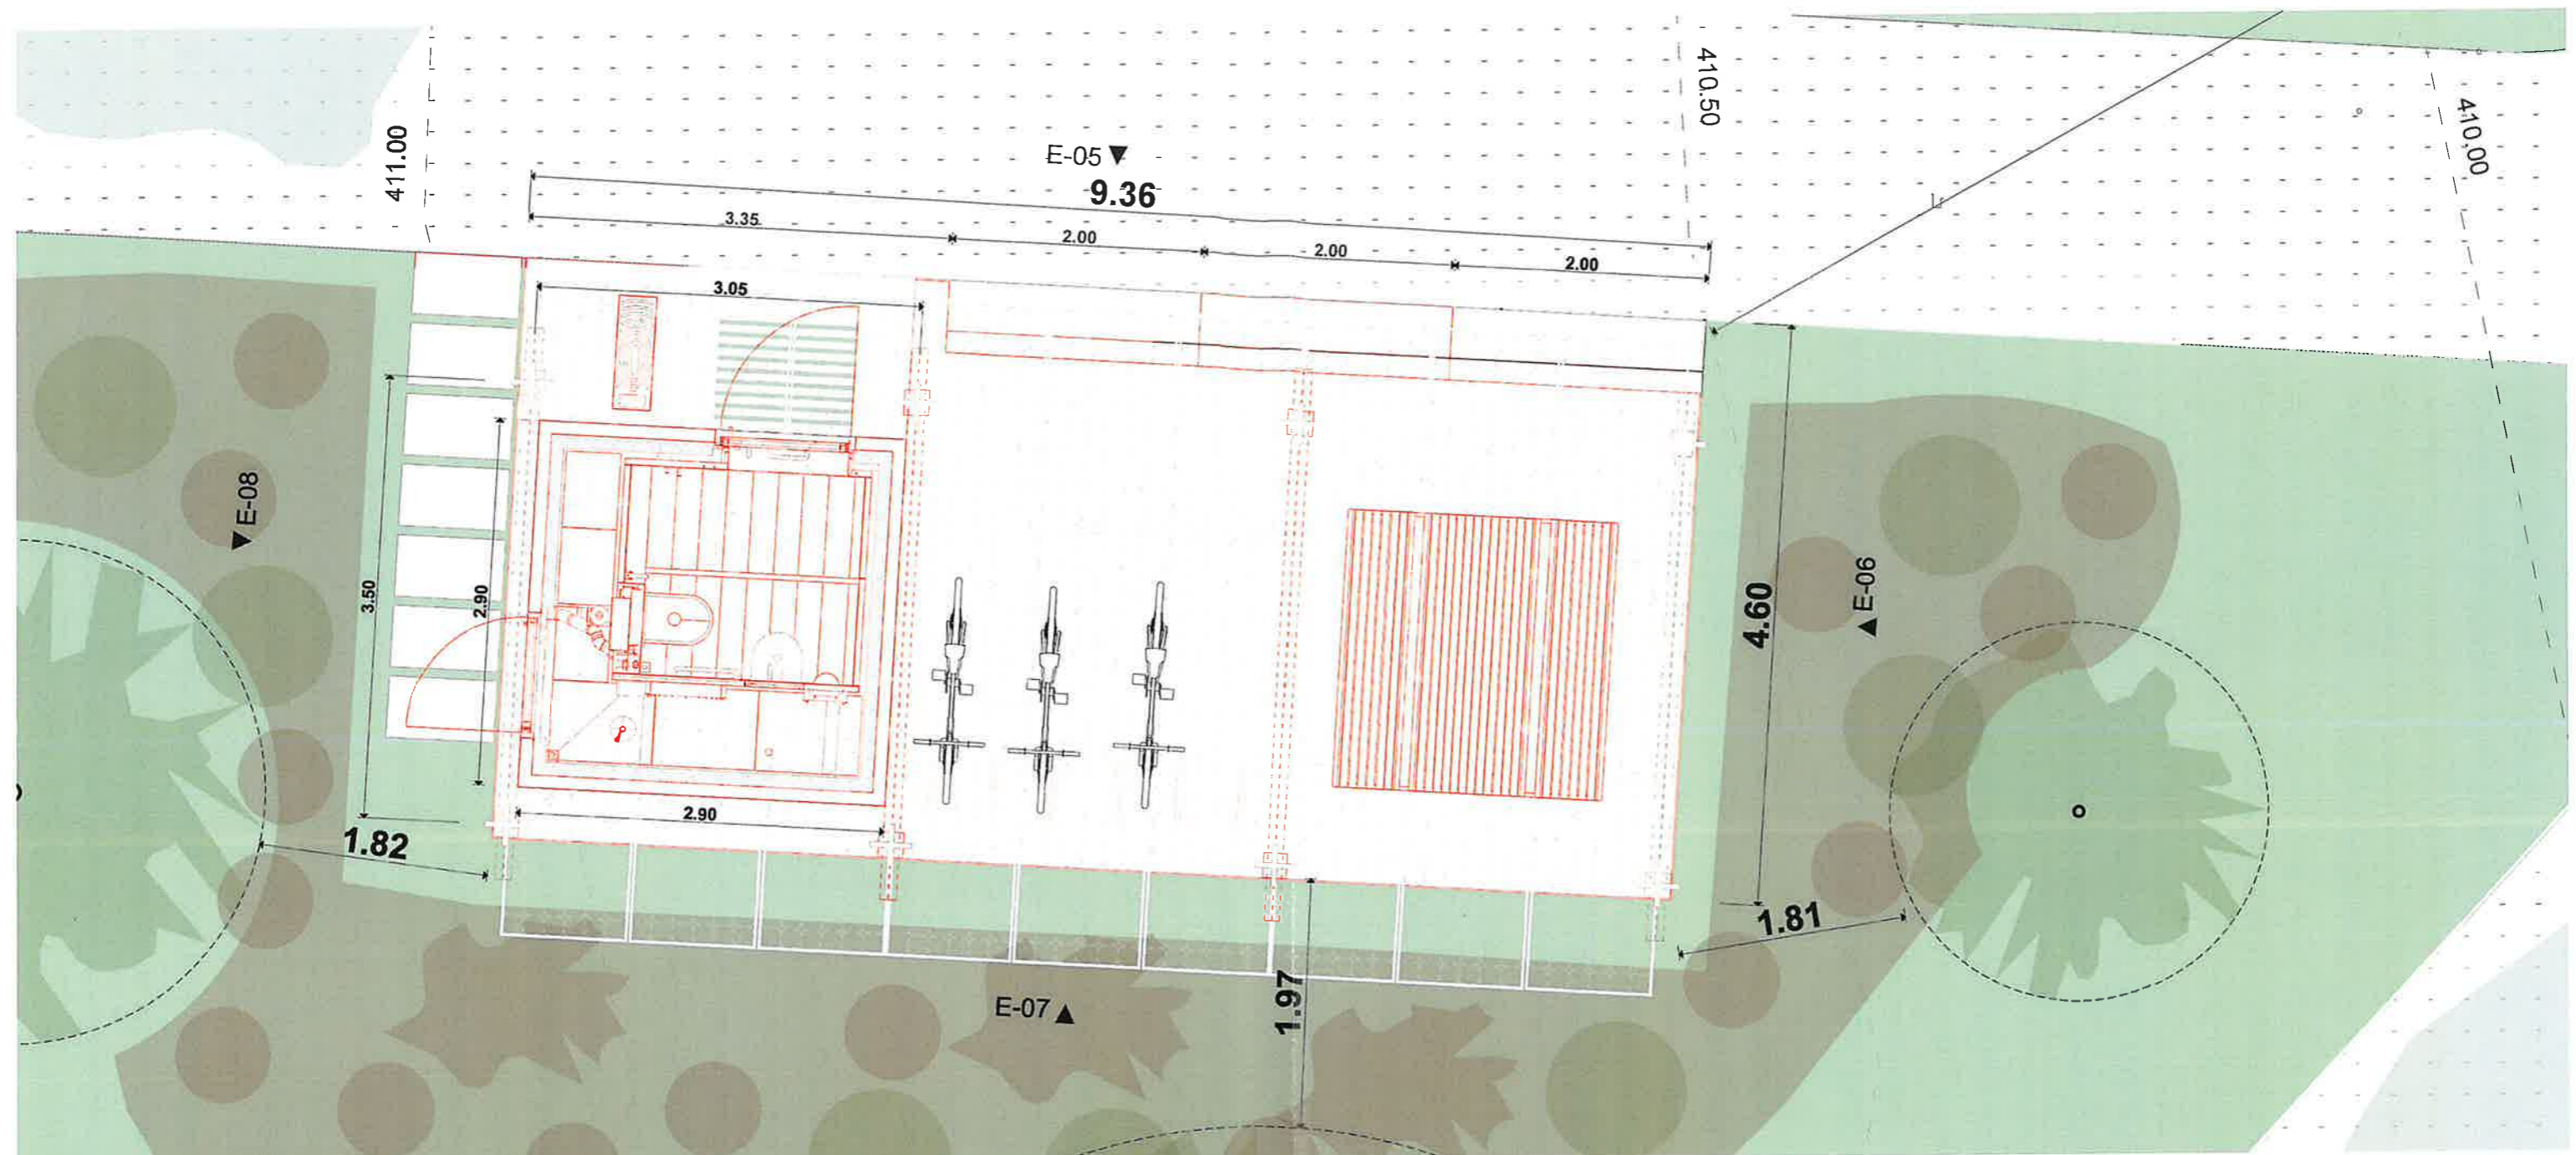

COMMUNE DE NYON
Dossier N° 7980
 Plans déposés à l'enquête publique
 du 11 janv. au 09 févr. 2025
 Visa Service SDT : *MC*

TITRE
PROPRETE URBAINE VILLE DE NYON / 4 SITES NORD

Glatz et Delachaux Architectes Associés
 grand-rue 13 - 1260 Nyon +41 22 365 22 33 - atelier@glatz-delachaux.ch
 nicolas.delachaux - denis.glatz - joao-paulo.magalhaes - architectes epl / hes / sia

1635

N° PLAN
 01.4 B-Levratte plan 50 mise à l'enquête

PROPRIETAIRES:
Commune de Nyon
 Place du Château 3
 CH-1260 Nyon



DOSSIER:
dossier de mise à l'enquête

INDICE	ECHELLE	DATE CREATION	VISA
A	1:50	29.08.24	AOU

glatz delachaux
 architectes associés

SIGNATURE PROPRIETAIRES:
 Commune de Nyon
 Place du Château 3
 CH-1260 Nyon





SIGNATURE MAITRE DE L'OUVRAGE:
 Commune de Nyon-Service d'architecture
 représenté par M Claudio Di Lello
 Place du Château 10
 CH-1260 Nyon

C. Di Lello

SIGNATURE ARCHITECTE:
 Glatz et Delachaux Architectes Associés
 13 Grand rue
 CH-1260 Nyon

Denis Glatz

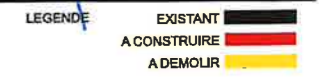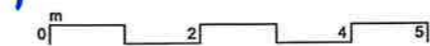

COMMUNE DE NYON

Folio n° 1027

Echelle 1 : 500

Propriété de Nyon la Commune

Parcelle n° 784

Désignation cadastrale : Jardin 5759 m²
Route, chemin 224 m²
5983 m²

Coordonnées C.N.S. 1261 E : 2'507'115 N : 1'138'080

Altitude moyenne : 411 m

Secteur de protection des eaux : "üB"

PQ "La Levratte" du 21 juillet 1982

Note du recensement architectural : néant

La réalisation du projet implique une mise à jour du plan RF

PLAN DE SITUATION

Géodonnée © Etat de Vaud
Nyon, le 22 août 2024

E. BOVARD, Ingénieur géomètre breveté

E. Bovard



La propriétaire :

Sceaux municipaux :



BF Bovard & Fritsché SA
Route de St-Cergue 23 1260 NYON Tél. 022 361 17 42 E-Mail : info@bfing.ch Site : www.bfing.ch

Géomètre - Génie rural - Génie civil
Système d'information du territoire

Dossier technique : 8430
Fichier : nyon\8430\enquetel
p784\plan\8430p784.pcd

