

TITRE
PROPRETE URBAINE VILLE DE NYON / 4 SITES NORD

Glatz et Delachaux Architectes Associés
 grand-rue 13 - 1260 Nyon +41 22 365 22 33 - atelier@glatz-delachaux.ch
 nicolas delachaux - denis glatz - joao-paulo magalhães - architectes epfl / hes / sla

1635

N° PLAN
 01.10 C-Mangette 200 mise à l'enquête

PROPRIETAIRES:
Commune de Nyon
 Place du Château 3
 CH-1260 Nyon



DOSSIER:
dossier de mise à l'enquête

INDICE	ECHELLE	DATE CREATION	VISA
A	1:200	29.08.24	AOU

architectes associés

SIGNATURE PROPRIETAIRES:

Commune de Nyon
 Place du Château 3
 CH-1260 Nyon




SIGNATURE MAITRE DE L'OUVRAGE

Commune de Nyon-Service d'architecture
 représenté par M Claudio Di Lello
 Place du Château 10
 CH-1260 Nyon



SIGNATURE ARCHITECTE

Glatz et Delachaux Architectes Associés
 13 Grand rue
 CH-1260 Nyon

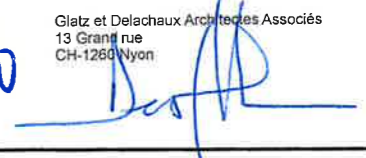


LEGENDE

	EXISTANT
	A CONSTRUIRE
	A DEMOLIR

glatz delachaux

Limite des constructions selon
 l'art. 11 de l'arrêté communal du 18.10.1977
 relatif à l'avenue des "Eulies"

COMMUNE DE NYON
Dossier N° 7982
 Plans déposés à l'enquête publique
du 11 janv. au 09 févr. 2025
 Visa Service SDT : *[Signature]*

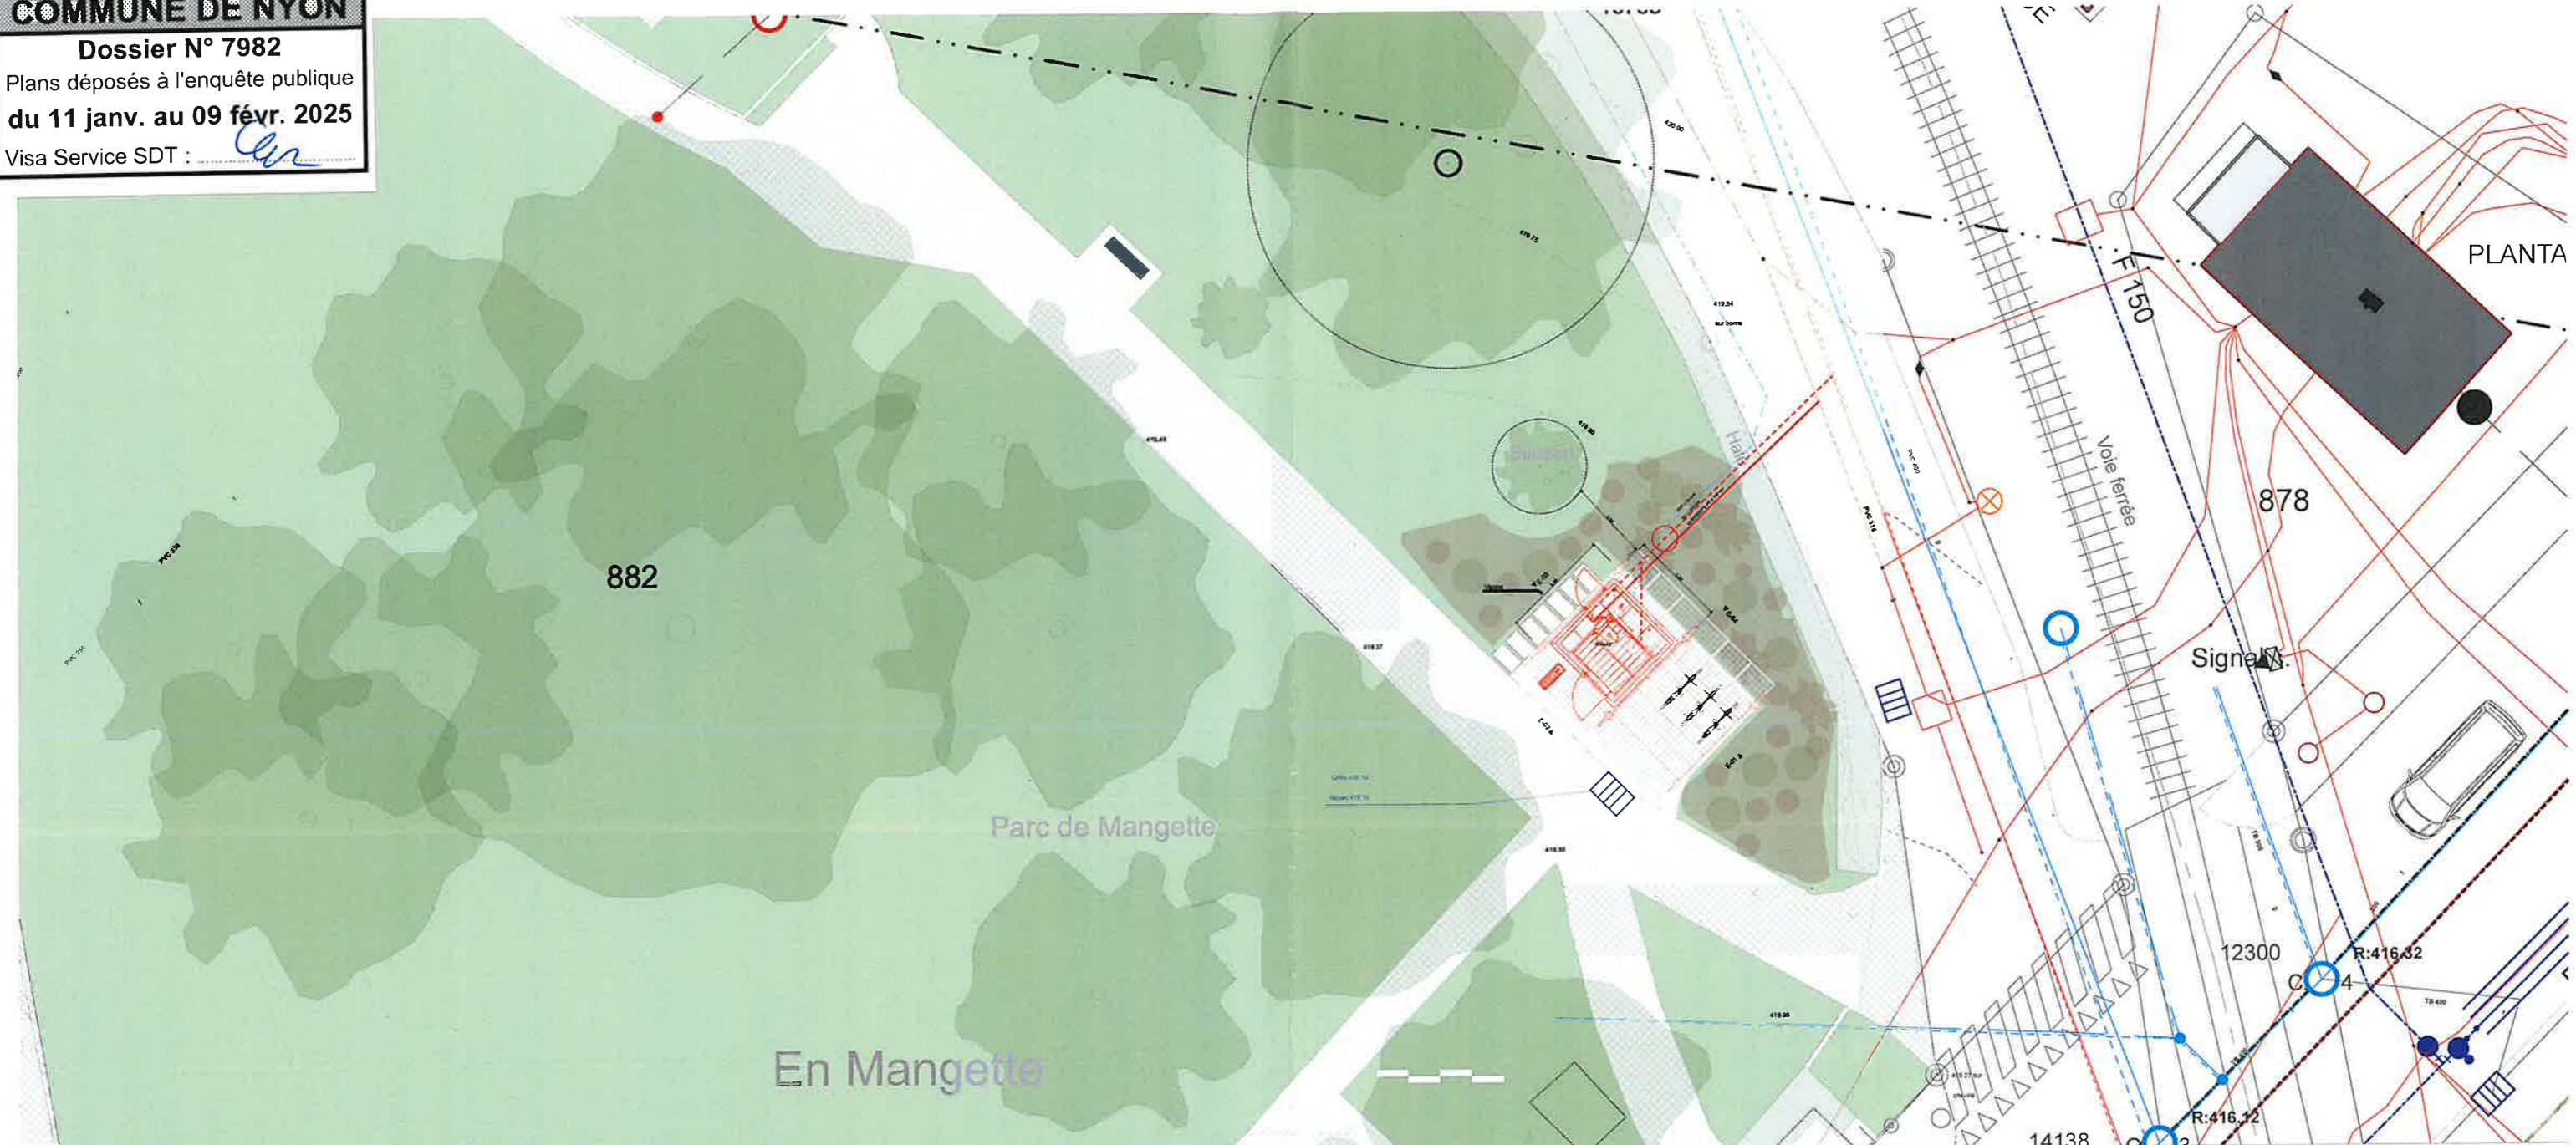

TITRE
PROPRETE URBAINE VILLE DE NYON / 4 SITES NORD

Glatz et Delachaux Architectes Associés
 grand-rue 13 - 1260 nyon +41 22 365 22 33 - atelier@glatz-delachaux.ch
 nicolas.delachaux - denis.glatz - joao-paulo.magalhaes - architectes.epil / hes / sla

1635

N° PLAN
 01.11 C-Mangette 200 RESEAUX mise à l'enquête

PROPRIETAIRES:
 Commune de Nyon
 Place du Château 3
 CH-1260 Nyon

DOSSIER:
 dossier de mise à l'enquête

VILLE DE NYON
 SERVICE D'ARCHITECTURE

INDICE	ECHELLE	DATE CREATION	VISA
A	1:200	29.08.24	AOU

architectes associés

SIGNATURE PROPRIETAIRES:
 Commune de Nyon
 Place du Château 3
 CH-1260 Nyon

SIGNATURE MAÎTRE DE L'OUVRAGE:
 Commune de Nyon Service d'architecture
 représenté par M Claudio Di Lello
 Place du Château 10
 CH-1260 Nyon

SIGNATURE ARCHITECTE:
 Glatz et Delachaux Architectes Associés
 13 Grand rue
 CH-1260 Nyon


VILLE DE NYON
 SERVICE D'ARCHITECTURE
 Place du Château 10 - 1260 Nyon

LEGENDE

- EXISTANT (black line)
- A CONSTRUIRE (red line)
- A DEMOLIR (yellow line)

0 4 8 10

glatz delachaux

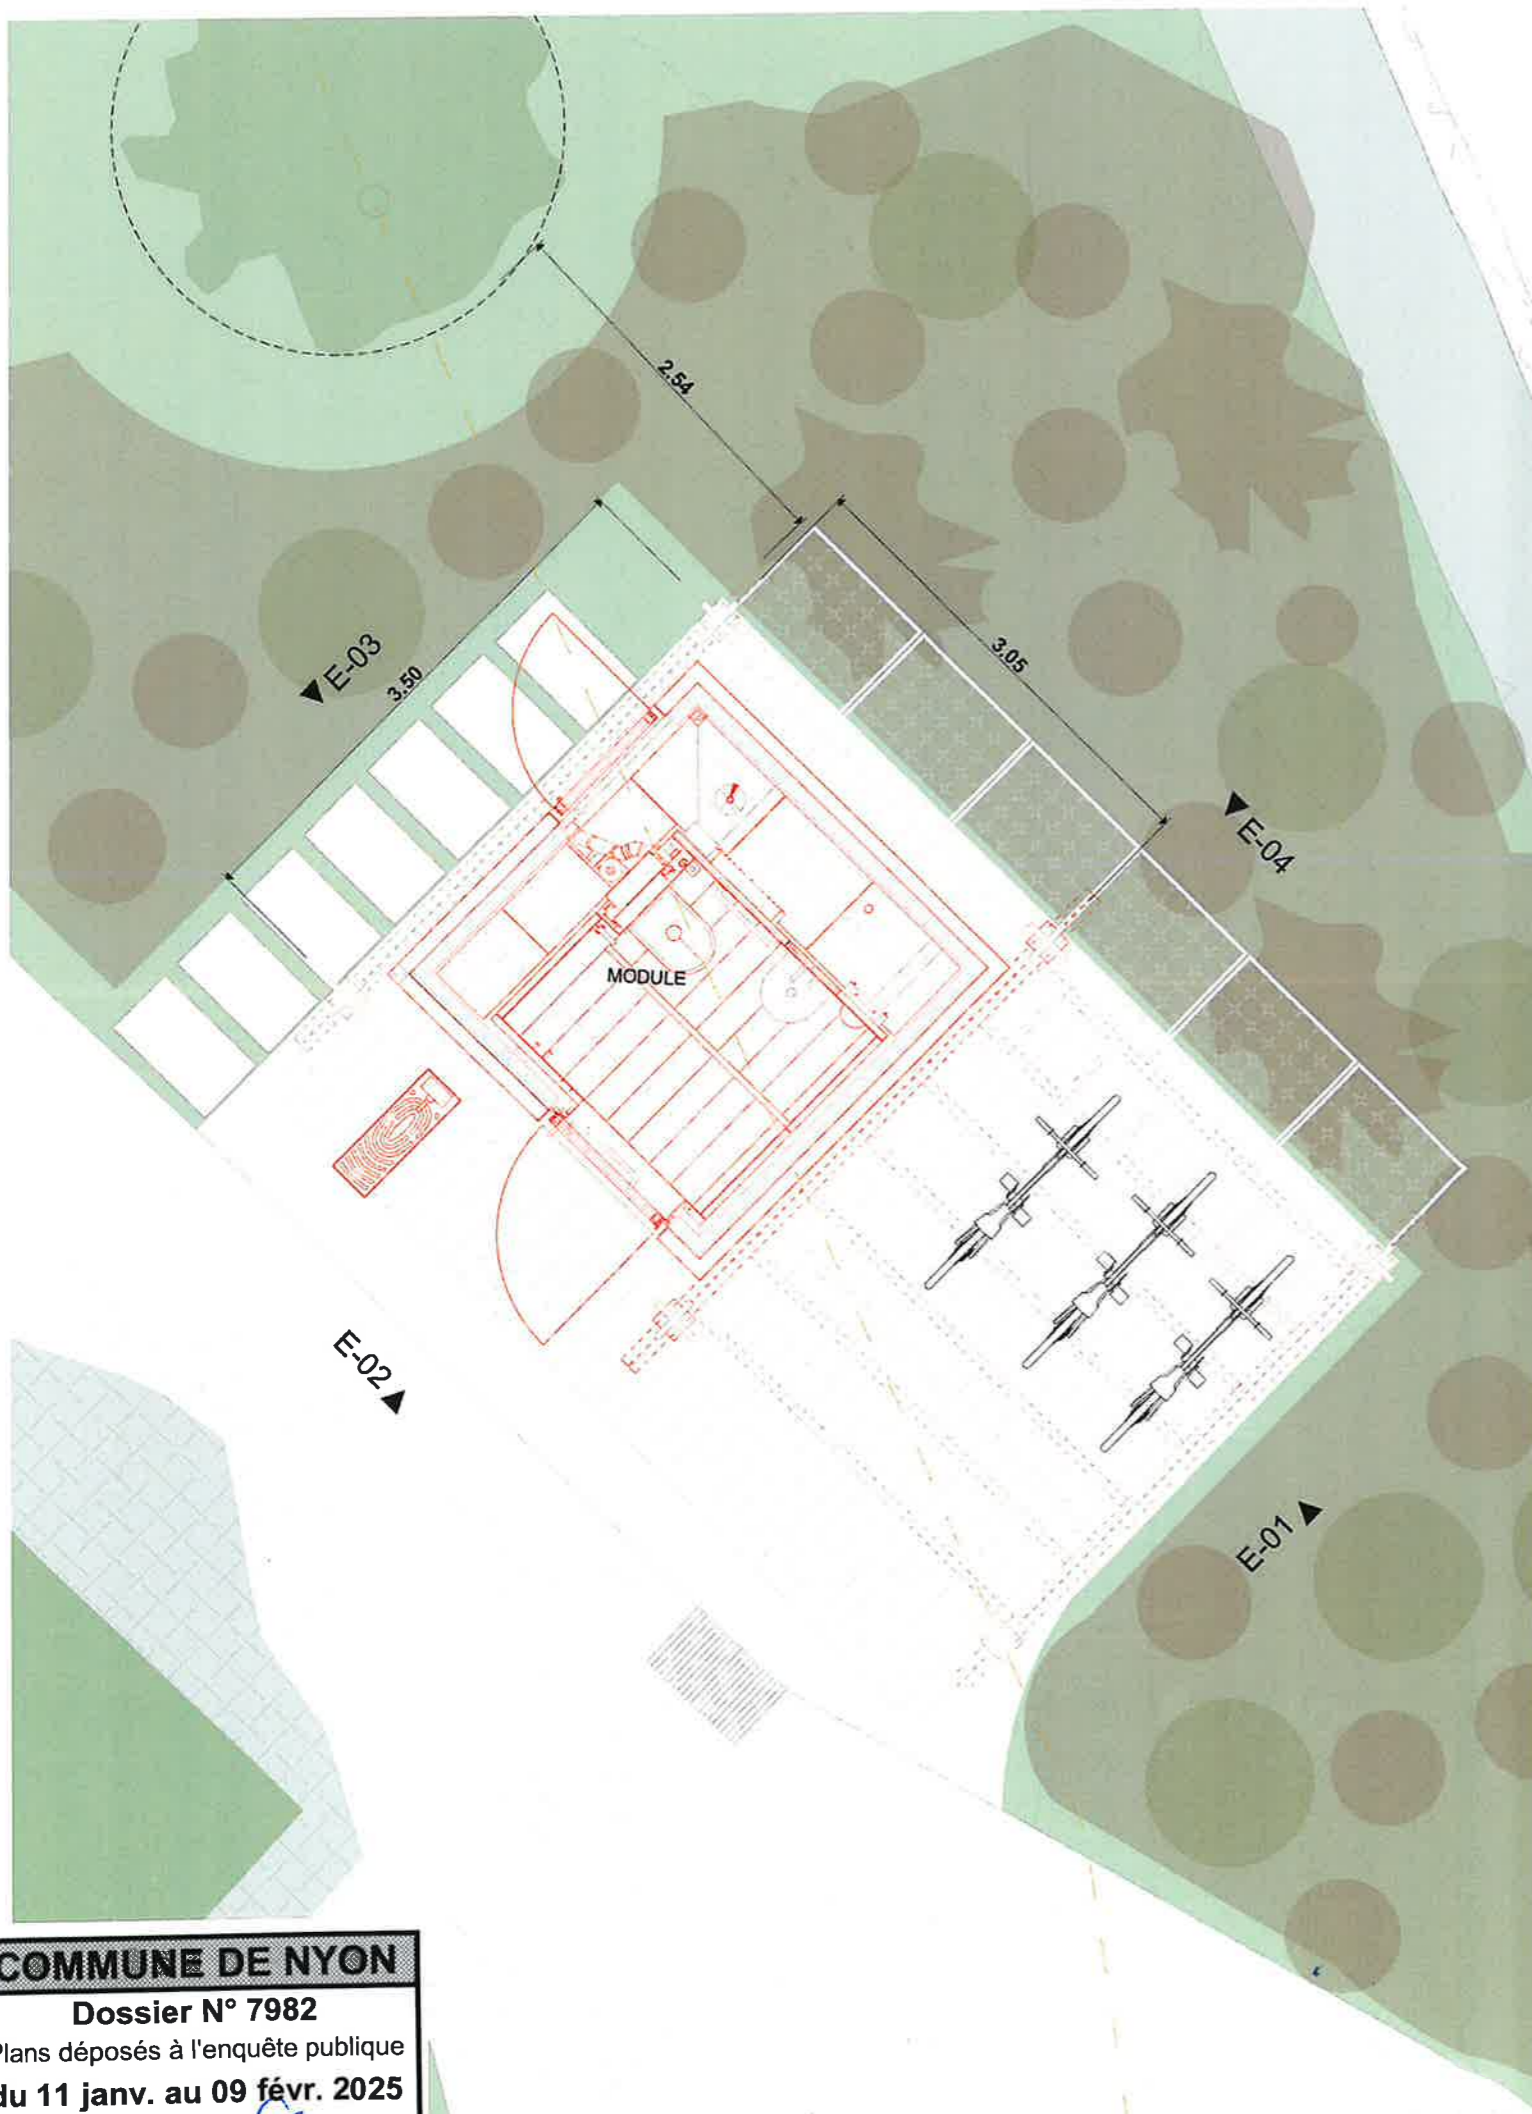

TITRE
**PROPRETE URBAINE VILLE DE
 NYON / 4 SITES NORD**

Glatz et Delachaux Architectes Associés
 grand-rue 13 - 1260 nyon +41 22 365 22 33 - atelier@glatz-delachaux.ch
 nicolas.delachaux-denis.glatz-joao-paulo.magalhaes-architectes.epfl/hes/sia

1635

N° PLAN

01.12 C-Mangette 50 mise à l'enquête

PROPRIETAIRES:

Commune de Nyon
 Place du Château 3
 CH-1260 Nyon



DOSSIER:

dossier de mise à l'enquête

INDICE

A

ECHELLE

1:50

DATE CREATION

29.08.24

VISA

AOU

architectes associés

SIGNATURE PROPRIETAIRES:

Commune de Nyon
 Place du Château 3
 CH-1260 Nyon



SIGNATURE MAITRE DE L'OUVRAGE

Commune de Nyon-Service d'architecture
 représenté par M Claudio Di Lello
 Place du Château 10
 CH-1260 Nyon



SIGNATURE ARCHITECTE


Glatz et Delachaux Architectes Associés
 13 Grand rue
 CH-1260 Nyon




LEGENDE

EXISTANT
 A CONSTRUIRE
 A DEMOLIR

glatz delachaux

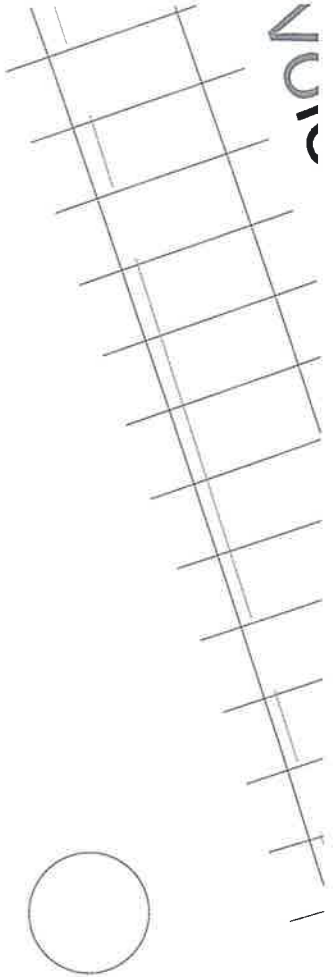

COMMUNE DE NYON
 Dossier N° 7982
 Plans déposés à l'enquête publique
 du 11 janv. au 09 févr. 2025
 Visa Service SDT : *Car*

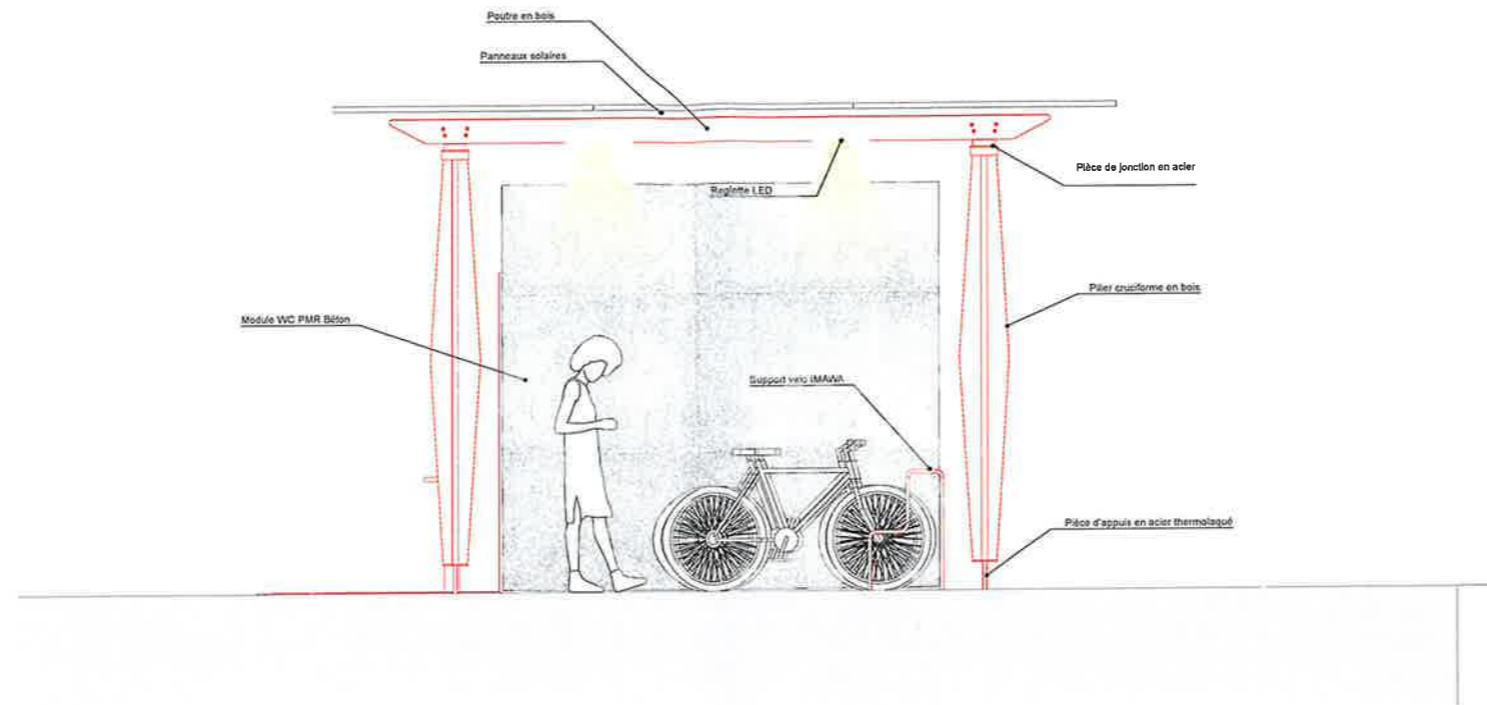

E-01

Elevation mangette

1:50

TITRE
**PROPRETE URBAINE VILLE DE
NYON / 4 SITES NORD**

Glatz et Delachaux Architectes Associés
grand-rue 13 - 1260 nyon +41 22 365 22 33 - atelier@glatz-delachaux.ch
nicolas.delachaux-denis.glatz-joao-paulo.magalhaes-architectes.epfl/hes/sla

1635

N° PLAN

01.13 C-Mangette E01 50 mise à l'enquête

PROPRIETAIRES:

Commune de Nyon
Place du Château 3
CH-1260 Nyon



DOSSIER:

dossier de mise à l'enquête

INDICE	ECHELLE	DATE CREATION	VISA
A	1:50	29.08.24	AOU

architectes associés

SIGNATURE PROPRIETAIRES

Commune de Nyon
Place du Château 3
CH-1260 Nyon

SIGNATURE MAITRE DE L'OUVRAGE

Commune de Nyon-Service d'architecture
représenté par M. Claudio Di Lello
Place du Château 10
CH-1260 Nyon



SIGNATURE ARCHITECTE


Glatz et Delachaux Architectes Associés
13 Grand rue
CH-1260 Nyon

COMMUNE DE NYON
Dossier N° 7982
Plans déposés à l'enquête publique
du 11 janv. au 09 févr. 2025
Visa Service SDT :

0 2 4 5 m

LEGENDE
EXISTANT
A CONSTRUIRE
A DEMOLIR

glatz delachaux

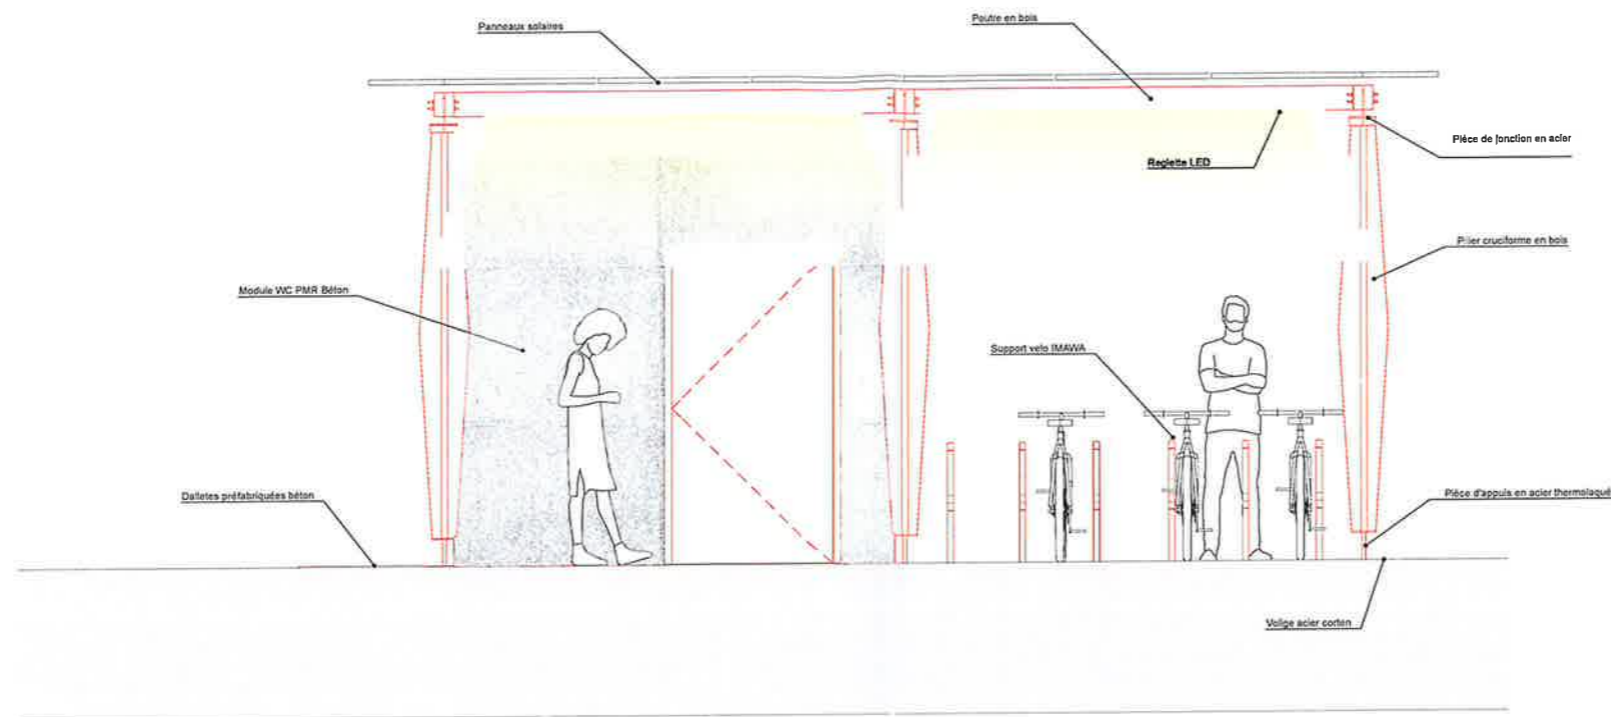

E-02

Elevation manchette

1:50

TITRE
**PROPRETE URBAINE VILLE DE
 NYON / 4 SITES NORD**

Glatz et Delachaux Architectes Associés
 grand-rue 13 - 1260 nyon +41 22 365 22 33 - atelier@glatz-delachaux.ch
 nicolas.delachaux - denis.glatz - joao-paulo.magalhaes - architectes.epil/hae/sta

1635

N° PLAN

01.14 C-Mangette E02 50 mise à l'enquête

PROPRIETAIRES:

Commune de Nyon
 Place du Château 3
 CH-1260 Nyon



DOSSIER:

dossier de mise à l'enquête

INDICE	ECHELLE	DATE CREATION	VISA
A	1:50	29.08.24	AOU

architectes associés

SIGNATURE PROPRIETAIRES:

Commune de Nyon
 Place du Château 3
 CH-1260 Nyon



SIGNATURE MAITRE DE L'OUVRAGE

Commune de Nyon-Service d'architecture
 représenté par M Claudio Di Lello
 Place du Château 10
 CH-1260 Nyon

**VILLE DE
 NYON**
 SERVICE D'ARCHITECTURE
 Place du Château 10 - 1260 Nyon

SIGNATURE ARCHITECTE

Glatz et Delachaux Architectes Associés
 13 Grand rue
 CH-1260 Nyon

LEGENDE

EXISTANT	■
A CONSTRUIRE	■
A DEMOLIR	■

0 2 4 5


COMMUNE DE NYON

Dossier N° 7982

Plans déposés à l'enquête publique
du 11 janv. au 09 févr. 2025

Visa Service SDT :

**glatz
 delachaux**

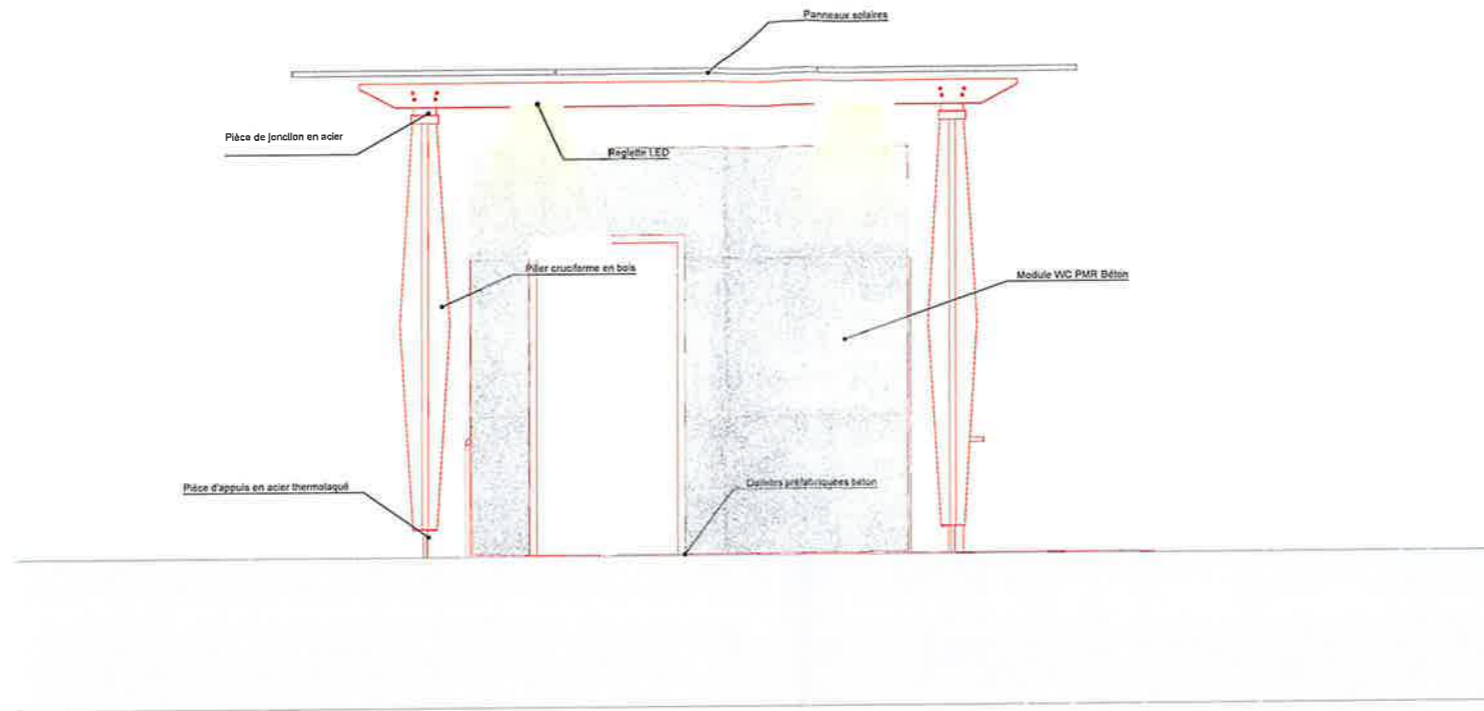

E-03

Elevation mangette

1:50

TITRE
**PROPRETE URBAINE VILLE DE
 NYON / 4 SITES NORD**

Glatz et Delachaux Architectes Associés
 grand-rue 13 - 1260 nyon +41 22 365 22 33 - atelier@glatz-delachaux.ch
 nicolas.delachaux - denis.glatz - joao-paulo.magalhaes - architectes.epfl / hes / sia

1635

N° PLAN

01.15 C-Mangette E03 50 mise à l'enquête

PROPRIETAIRES:

Commune de Nyon
 Place du Château 3
 CH-1260 Nyon



DOSSIER:

dossier de mise à l'enquête

INDICE	ECHELLE	DATE CREATION	VISA
A	1:50	29.08.24	AOU

glatz delachaux
 architectes associés

SIGNATURE PROPRIETAIRES:

Commune de Nyon
 Place du Château 3
 CH-1260 Nyon



SIGNATURE MAITRE DE L'OUVRAGE

Commune de Nyon-Service d'architecture
 représenté par M. Claudio Di Lello
 Place du Château 10
 CH-1260 Nyon

C. Di Lello

SIGNATURE ARCHITECTE


Glatz et Delachaux Architectes Associés
 13 Grand rue
 CH-1260 Nyon

[Handwritten signature]



LEGENDE
 EXISTANT
 A CONSTRUIRE
 A DEMOLIR

COMMUNE DE NYON
Dossier N° 7982
 Plans déposés à l'enquête publique
du 11 janv. au 09 févr. 2025
 Visa Service SDT : *[Signature]*

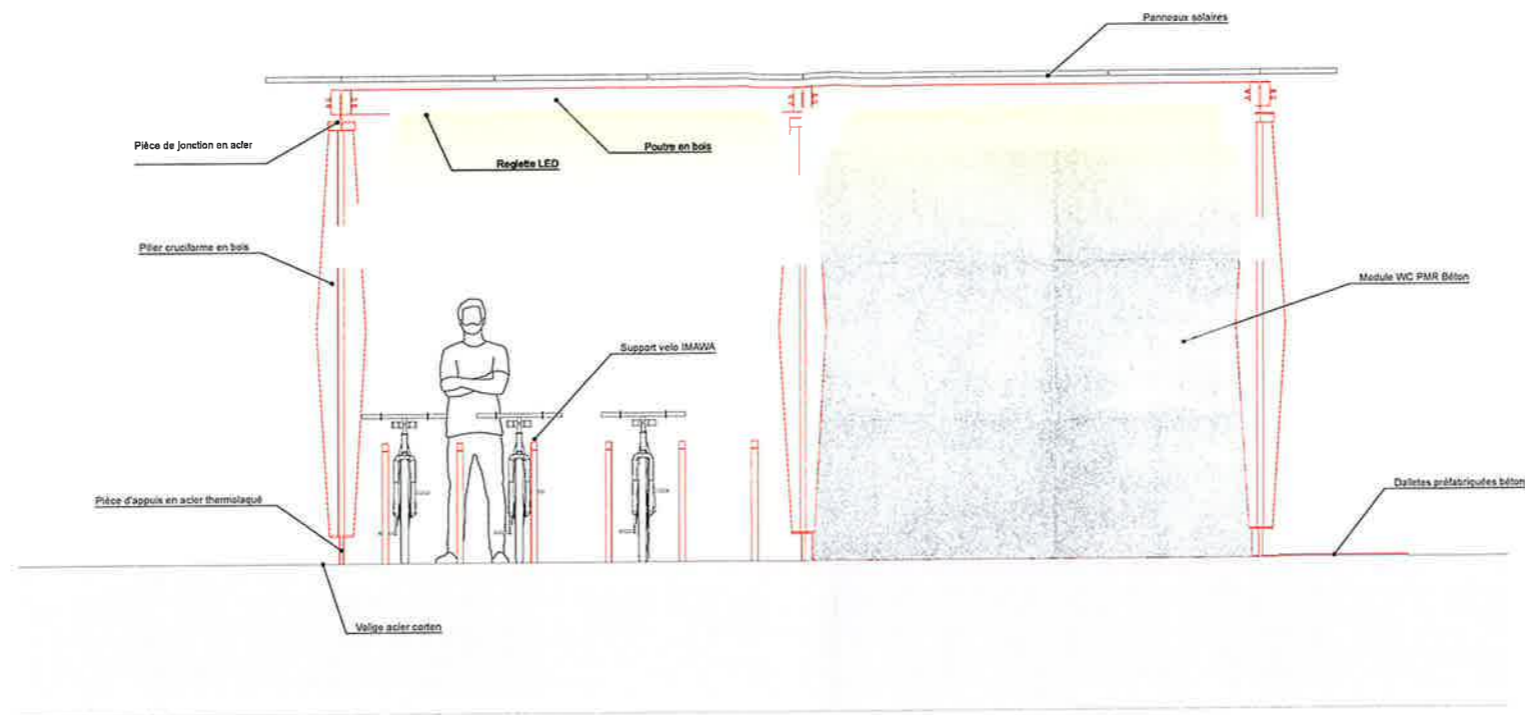

E-04

Elevation mangette

1:50

COMMUNE DE NYON
Dossier N° 7982
 Plans déposés à l'enquête publique
 du 11 janv. au 09 févr. 2025
 Visa Service SDT :

TITRE
PROPRETE URBAINE VILLE DE NYON / 4 SITES NORD

Glatz et Delachaux Architectes Associés
 grand-rue 13 - 1260 nyon +41 22 365 22 33 - atelier@glatz-delachaux.ch
 nicolas.delachaux - denis.glatz - joao-paulo.magalhaes - architectes.epfl / hes / sla

1635

N° PLAN

01.16 C-Mangette E04 50 mise à l'enquête

PROPRIETAIRES:

Commune de Nyon
 Place du Château 3
 CH-1260 Nyon



DOSSIER:

dossier de mise à l'enquête

INDICE

A

ECHELLE

1:50

DATE CREATION

29.08.24

VISA

AOU

architectes associés

SIGNATURE PROPRIETAIRES

Commune de Nyon
 Place du Château 3
 CH-1260 Nyon



SIGNATURE MAITRE DE L'OUVRAGE

Commune de Nyon-Service d'architecture
 représenté par M Claudio Di Lello
 Place du Château 10
 CH-1260 Nyon

SIGNATURE ARCHITECTE

Glatz et Delachaux Architectes Associés
 13 Grand rue
 CH-1260 Nyon



LEGENDE

EXISTANT
 A CONSTRUIRE
 A DEMOLIR

glatz delachaux

COMMUNE DE NYON

Folio n° 1031

Echelle 1 : 500

Propriété de Nyon la Commune

Parcelle n° 882

Désignation cadastrale :	Habitation n° 1430	110 m ²
	Place-jardin	1060 m ²
	Pré-champ	5303 m ²
		<u>6473 m²</u>

Coordonnées C.N.S. 1261 E : 2'507'025 N : 1'138'325

Altitude moyenne : 419 m

Secteur de protection des eaux : "üB"

Zone de construction d'utilité publique

Région archéologique n° 246/402

Note du recensement architectural : néant

La réalisation du projet implique une mise à jour du plan RF

PLAN DE SITUATION

Géodonnée © Etat de Vaud
Nyon, le 22 août 2024

E. BOVARD, Ingénieur géomètre breveté



E. Bovard

La propriétaire :

Sceaux municipaux :



COMMUNE DE NYON
Dossier N° 7982
Plans déposés à l'enquête publique
du 11 janv. au 09 févr. 2025
Visa Service SDT : *En*

