

*Limite des constructions
 selon PE "Route des Tattes d'Oies"
 du 17.01.1969*

En Marans

TITRE
PROPRETE URBAINE VILLE DE NYON / 4 SITES NORD

Glatz et Delachaux Architectes Associés
 grand-rue 13 - 1260 nyon +41 22 365 22 33 - atelier@glatz-delachaux.ch
 nicolas.delachaux-denis.glatz-joao.paulo.magalhaes-architectes.epil/hes/sio

1635

glatz delachaux
 architectes associés

N° PLAN
 01.26 E- Marens 200 mise à l'enquête

PROPRIETAIRES:
Commune de Nyon
 Place du Château 3
 CH-1260 Nyon



DOSSIER:
dossier de mise à l'enquête

INDICE	ECHELLE	DATE CREATION	VISA
A	1:200	29.08.24	AOU

SIGNATURE PROPRIETAIRES:

Commune de Nyon
 Place du Château 3
 CH-1260 Nyon

[Signature]

SIGNATURE MAITRE DE L'OUVRAGE

Commune de Nyon-Service d'architecture
 représenté par M Claudio Di Lello
 Place du Château 10
 CH-1260 Nyon

[Signature]

SIGNATURE ARCHITECTE


Glatz et Delachaux Architectes Associés
 13 Grand rue
 CH-1260 Nyon

[Signature]



LEGENDE

EXISTANT	
A CONSTRUIRE	
A DEMOLIR	

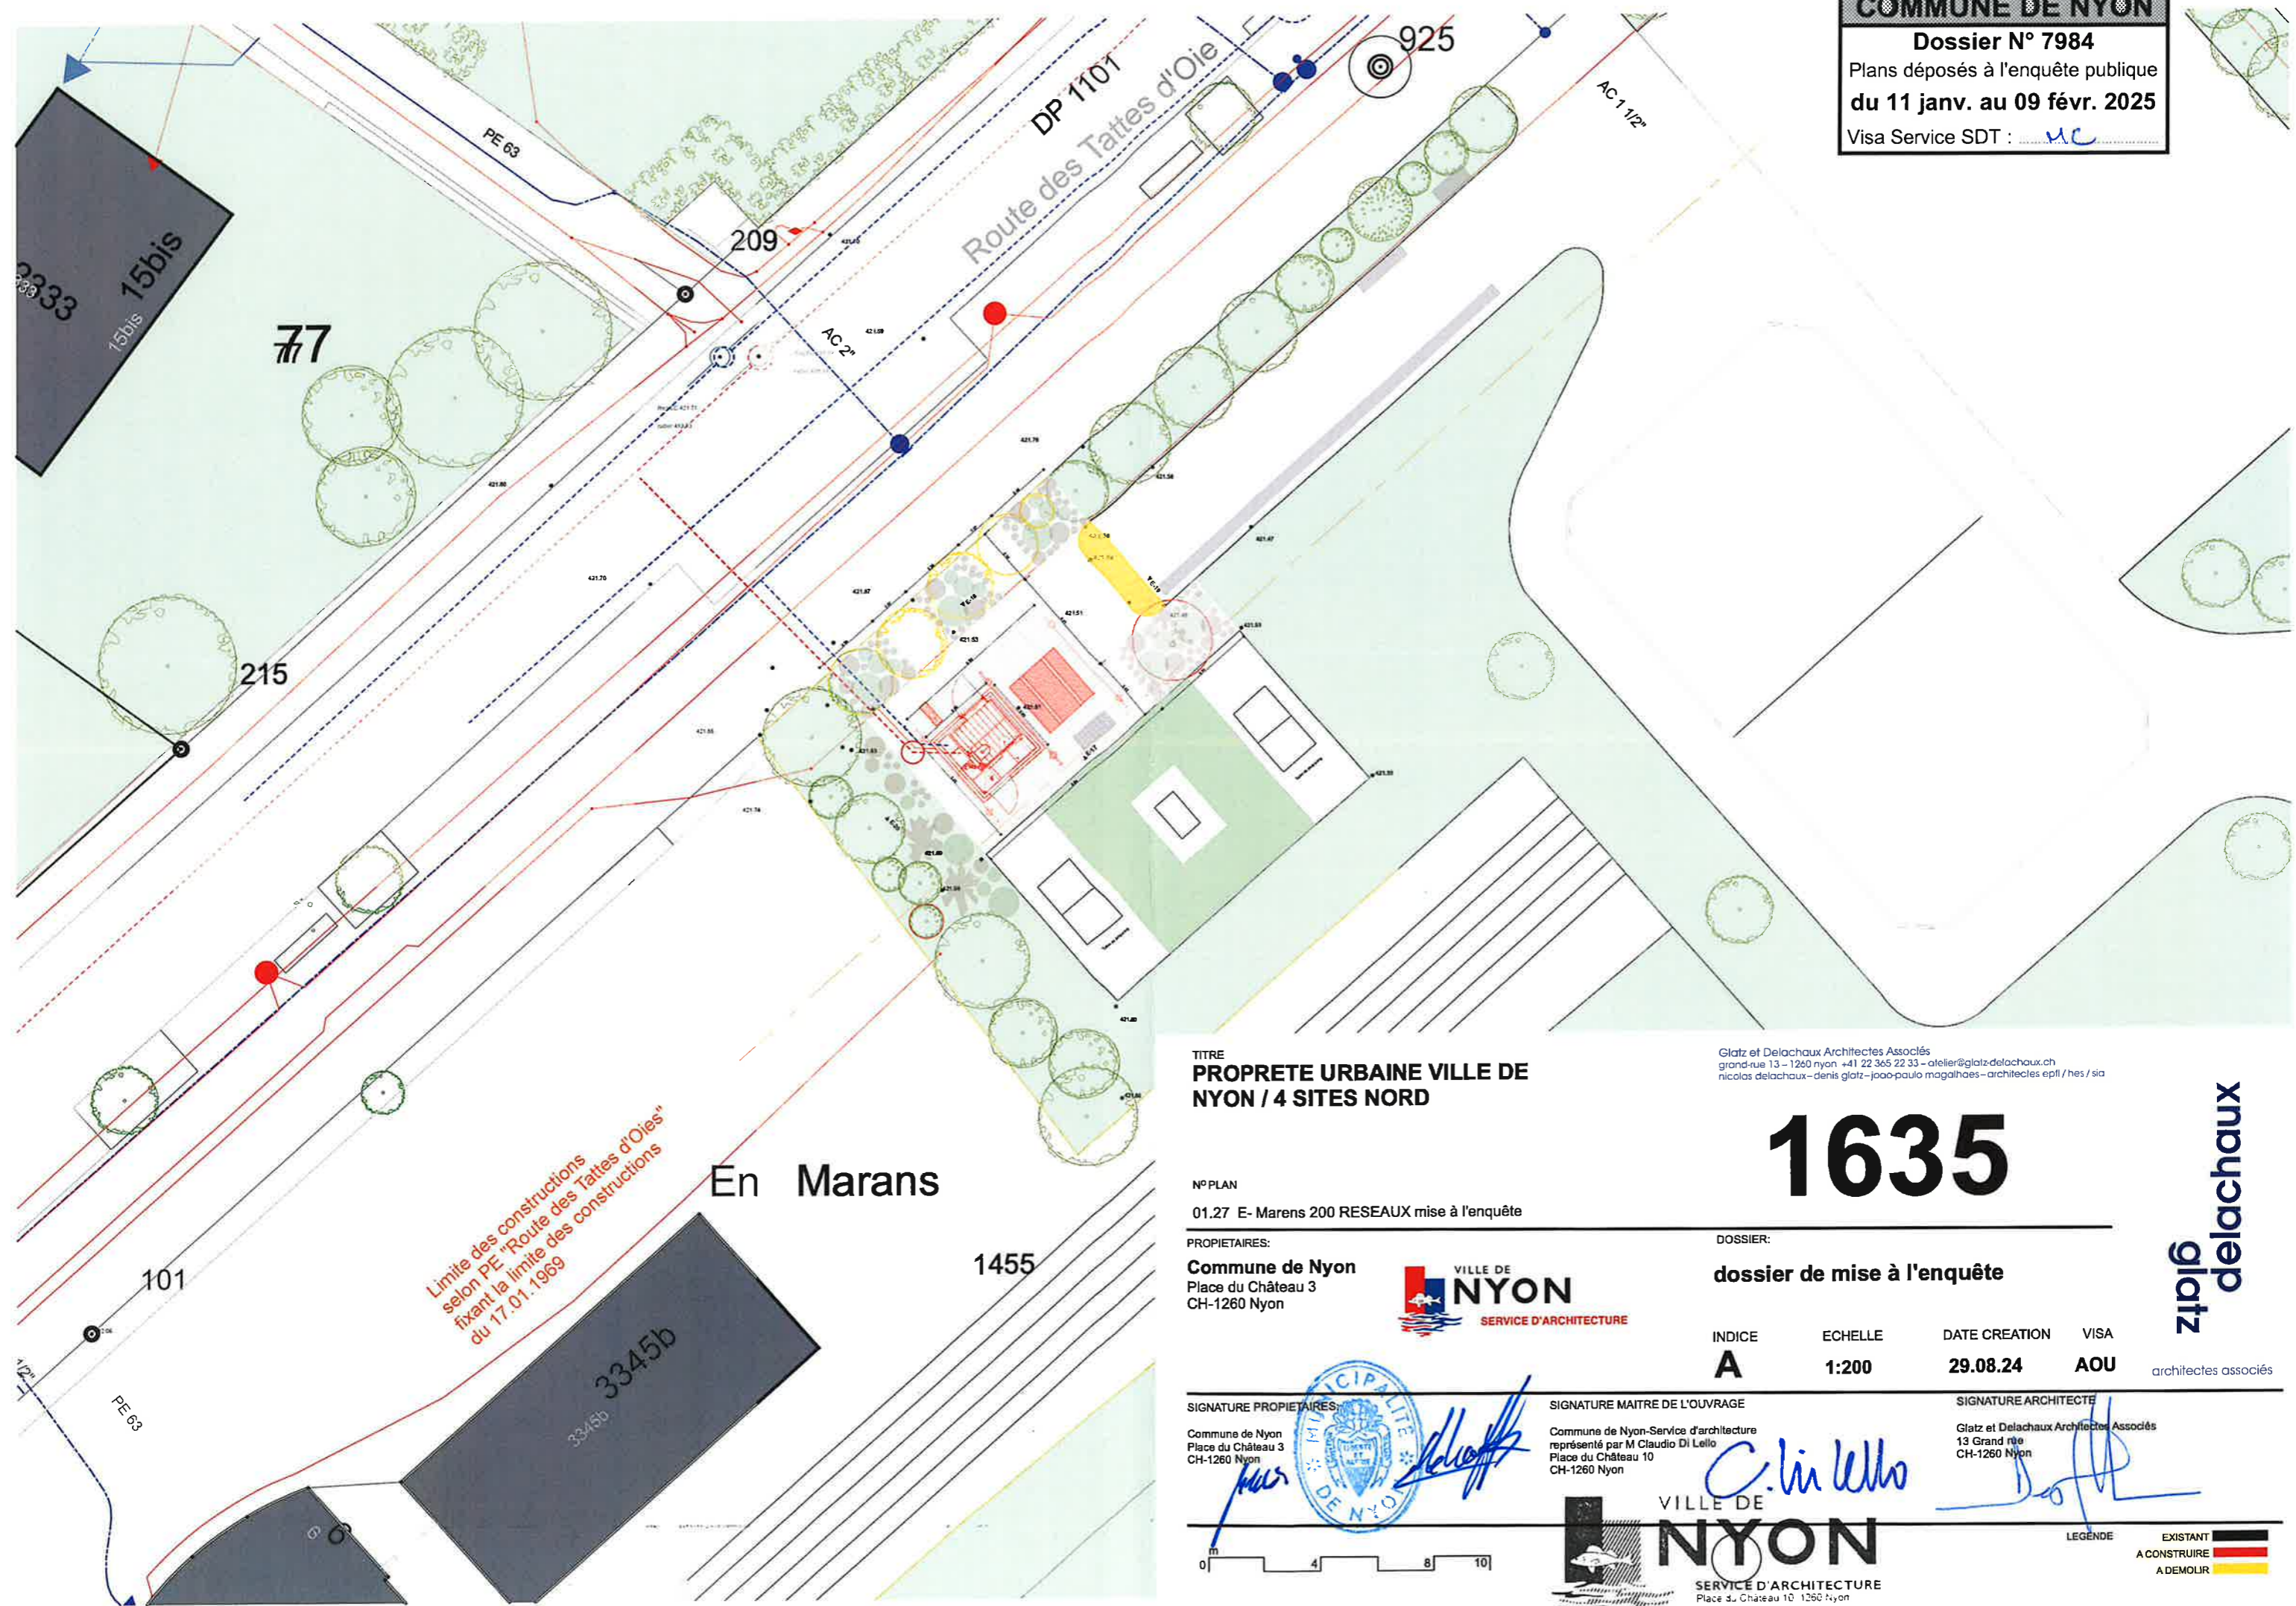

TITRE
PROPRETE URBAINE VILLE DE NYON / 4 SITES NORD

Glatz et Delachaux Architectes Associés
 grand-rue 13 - 1260 Nyon +41 22 365 22 33 - atelier@glatz-delachaux.ch
 nicolas.delachaux-denis.glatz-paolo.paulo.magalhaes-architectes.epfl/hes/sia

1635

glatz delachaux
architectes associés

N° PLAN
 01.27 E- Marens 200 RESEAUX mise à l'enquête

PROPRIETAIRES:
Commune de Nyon
 Place du Château 3
 CH-1260 Nyon



DOSSIER:
dossier de mise à l'enquête

INDICE	ECHELLE	DATE CREATION	VISA
A	1:200	29.08.24	AOU


SIGNATURE PROPRIETAIRES:
 Commune de Nyon
 Place du Château 3
 CH-1260 Nyon



SIGNATURE MAITRE DE L'OUVRAGE
 Commune de Nyon-Service d'architecture
 représenté par M Claudio Di Lello
 Place du Château 10
 CH-1260 Nyon

C. Di Lello

SIGNATURE ARCHITECTE
 Glatz et Delachaux Architectes Associés
 13 Grand rue
 CH-1260 Nyon

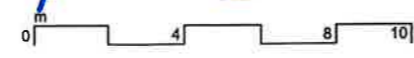

LEGENDE
 EXISTANT (black box)
 A CONSTRUIRE (red box)
 A DEMOLIR (yellow box)

Limite des constructions
 selon PE "Route des Tattes d'Oies"
 fixant la limite des constructions
 du 17.01.1969

En Marans

1455

2333 15bis

77

215

925

AC 1/12'

209

DP 1101
 Route des Tattes d'Oie


PE 63

AC 2'

101

PE 63

3345b

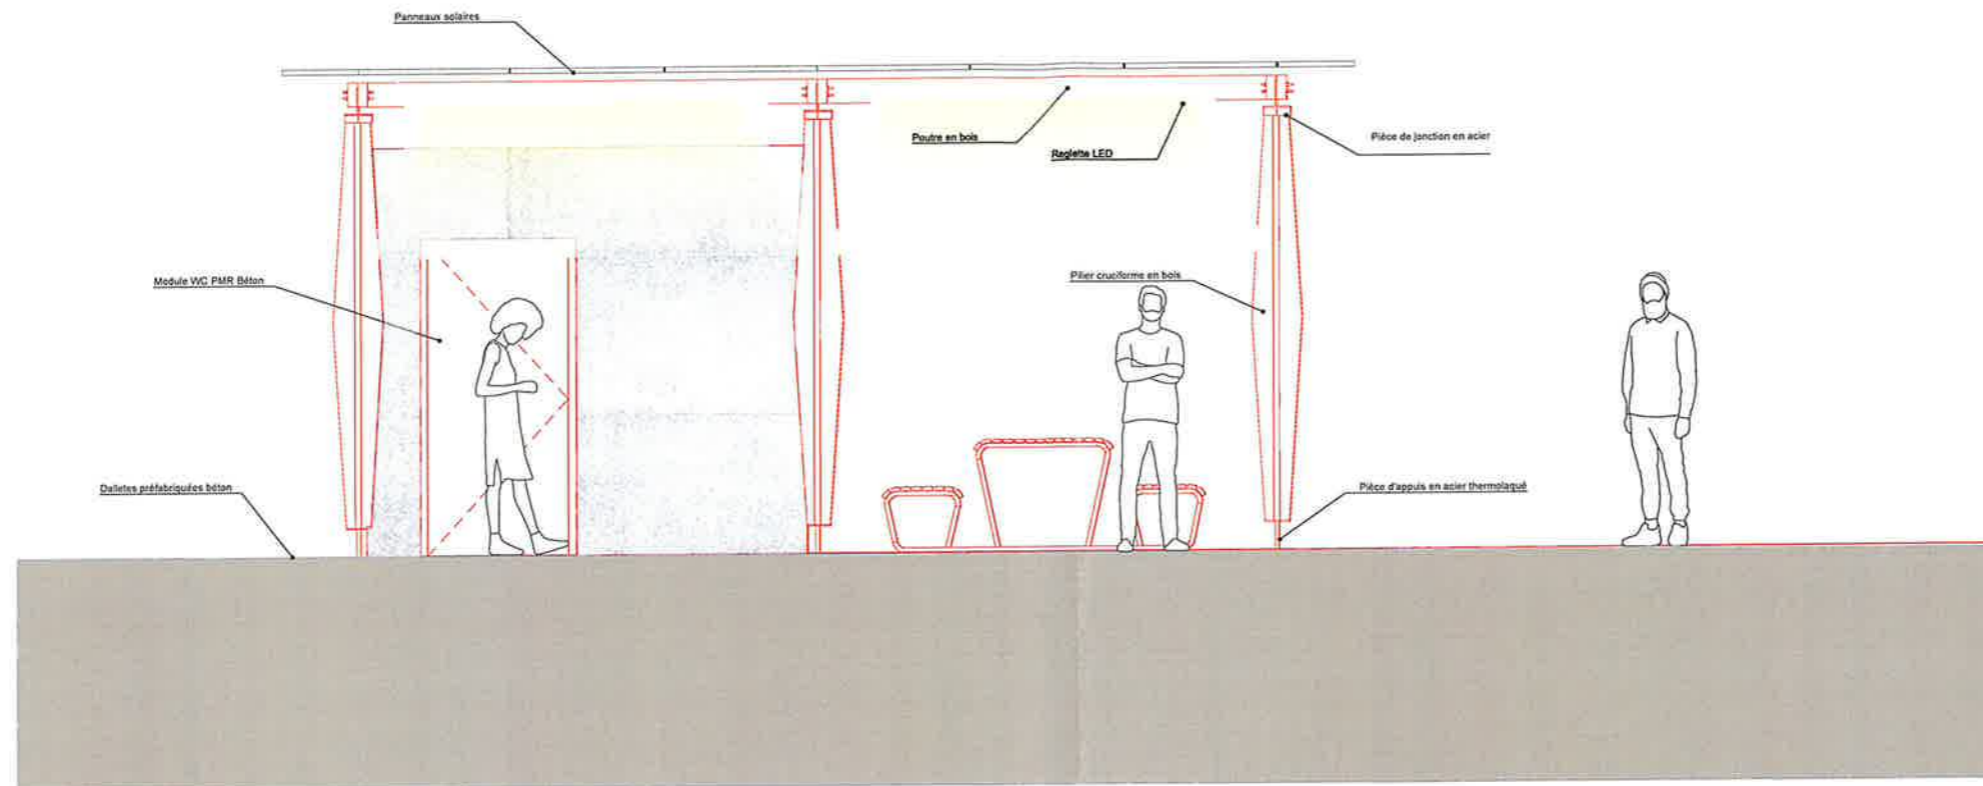

COMMUNE DE NYON
Dossier N° 7984
 Plans déposés à l'enquête publique
du 11 janv. au 09 févr. 2025
 Visa Service SDT : *M.C.*

TITRE
PROPRETE URBAINE VILLE DE NYON / 4 SITES NORD

Glatz et Delachaux Architectes Associés
 grand-rue 13 - 1260 Nyon +41 22 365 22 33 - atelier@glatz-delachaux.ch
 nicolas.delachaux-denis.glatz-joo-paulo.magalhaes-architectes.epil/hes/sta

1635

N° PLAN
 01.29 E-Marens E17 50 mise à l'enquête

PROPRIETAIRES:
Commune de Nyon
 Place du Château 3
 CH-1260 Nyon



DOSSIER:
dossier de mise à l'enquête

INDICE	ECHELLE	DATE CREATION	VISA
A	1:50	29.08.24	AOU

architectes associés

SIGNATURE PROPRIETAIRES:
 Commune de Nyon
 Place du Château 3
 CH-1260 Nyon



SIGNATURE MAITRE DE L'OUVRAGE:
 Commune de Nyon-Service d'architecture
 représenté par M Claudio Di Lello
 Place du Château 10
 CH-1260 Nyon


SIGNATURE ARCHITECTE:
 Glatz et Delachaux Architectes Associés
 13 Grand rue
 CH-1260 Nyon

VILLE DE
NYON
 SERVICE D'ARCHITECTURE
 Place du Château 10 1260 Nyon



LEGENDE
 EXISTANT (black line)
 A CONSTRUIRE (red line)
 A DEMOLIR (yellow line)

glatz delachaux

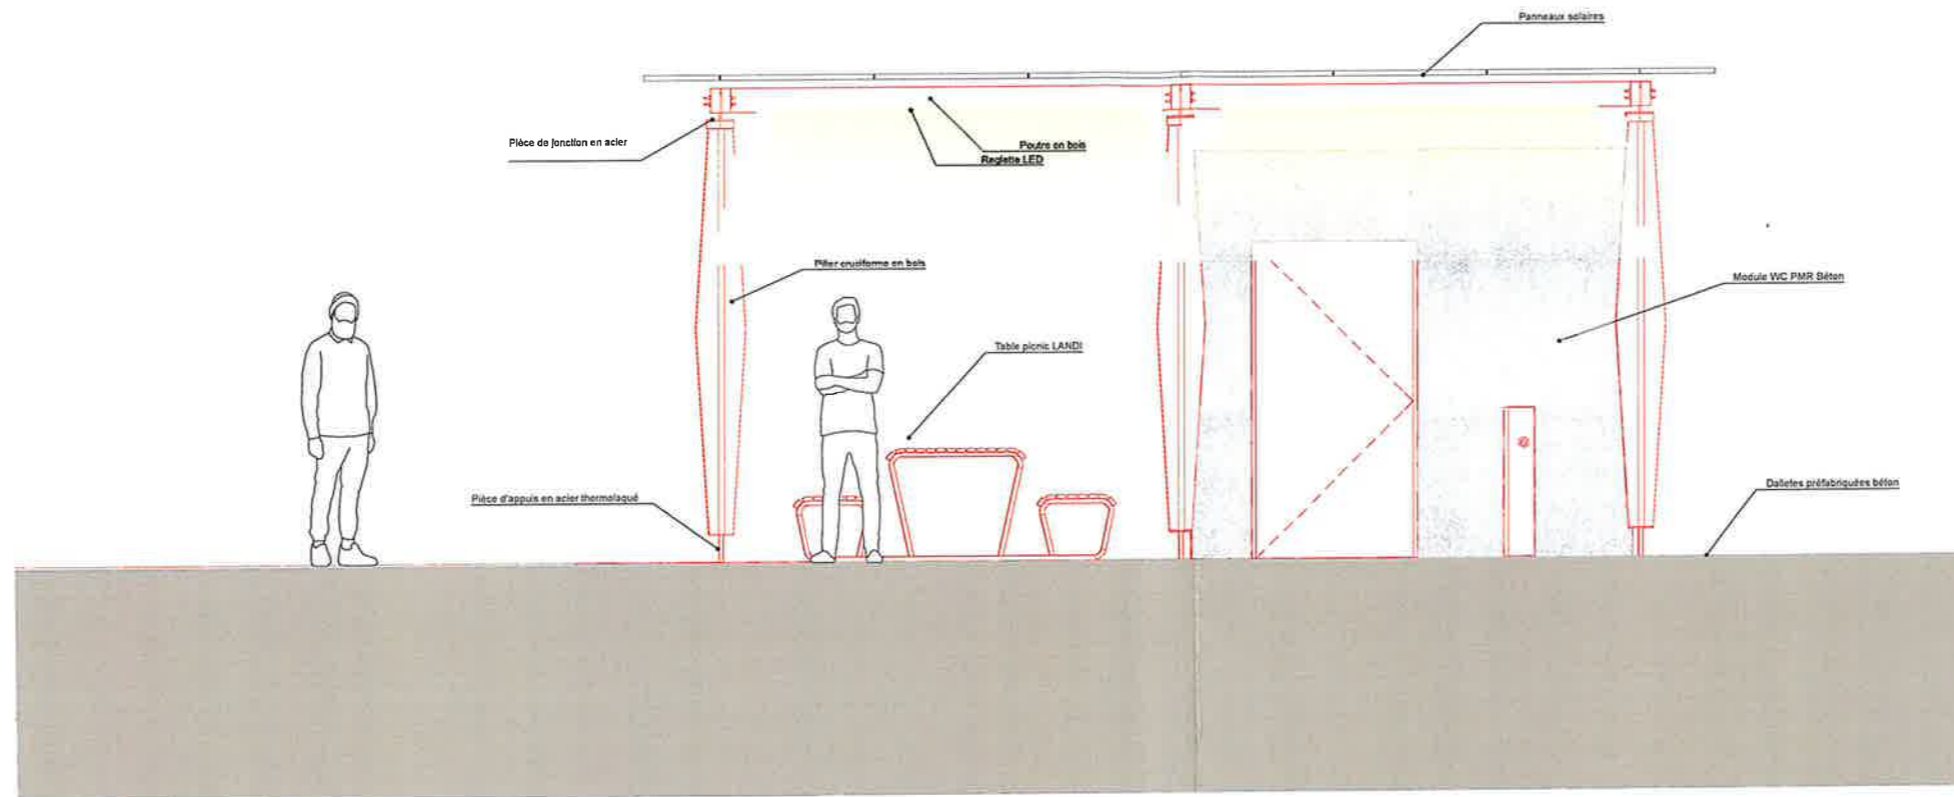

COMMUNE DE NYON
Dossier N° 7984
 Plans déposés à l'enquête publique
du 11 janv. au 09 févr. 2025
 Visa Service SDT : *MC*

TITRE
PROPRETE URBAINE VILLE DE NYON / 4 SITES NORD

Glatz et Delachaux Architectes Associés
 grand-rue 13 - 1260 nyon +41 22 365 22 33 - atelier@glatz-delachaux.ch
 nicolas.delachaux-denis.glatz-joao-paulo.magalhaes-architectes.epfl/hes/slo

1635

N° PLAN
 01.30 E-Marens E18 50 mise à l'enquête

PROPRIETAIRES:
Commune de Nyon
 Place du Château 3
 CH-1260 Nyon



DOSSIER:
dossier de mise à l'enquête

INDICE	ECHELLE	DATE CREATION	VISA
A	1:50	29.08.24	AOU

architectes associés

SIGNATURE PROPRIETAIRES:

Commune de Nyon
 Place du Château 3
 CH-1260 Nyon

publi.

SIGNATURE MAITRE DE L'OUVRAGE

Commune de Nyon-Service d'architecture
 représenté par M Claudio Di Lello
 Place du Château 10
 CH-1260 Nyon

SIGNATURE ARCHITECTE


Glatz et Delachaux Architectes Associés
 13 Grand rue
 CH-1260 Nyon



LEGENDE

EXISTANT	
A CONSTRUIRE	
A DEMOLIR	

glatz delachaux
 architectes associés

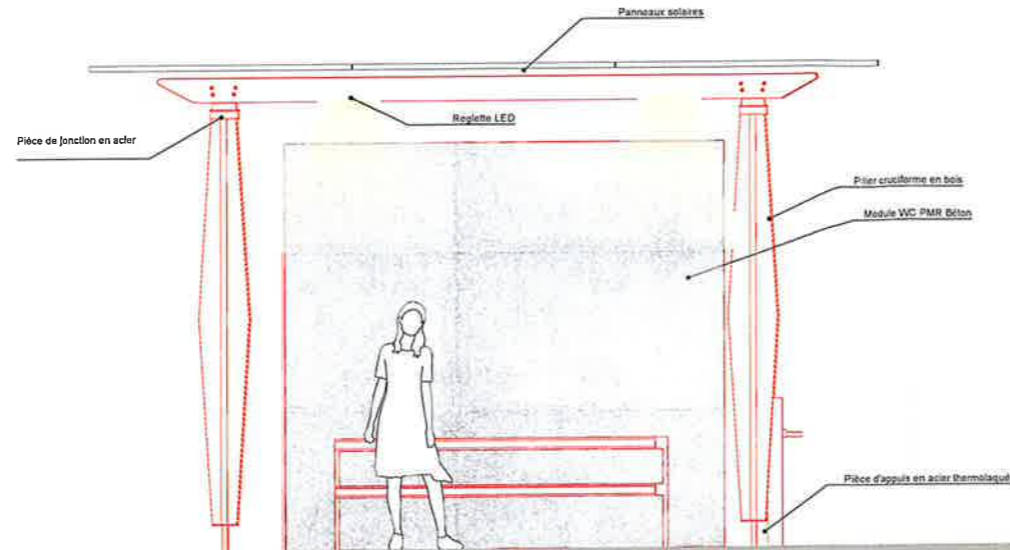

COMMUNE DE NYON
Dossier N° 7984
 Plans déposés à l'enquête publique
du 11 janv. au 09 févr. 2025
 Visa Service SDT : *MC*

TITRE
PROPRETE URBAINE VILLE DE NYON / 4 SITES NORD

Glatz et Delachaux Architectes Associés
 grand-rue 13 - 1260 nyon +41 22 365 22 33 - atelier@glatz-delachaux.ch
 nicolas.delachaux-denis.glatz-joao-paulo.magalhaes-architectes.epfl/hes/sla

1635

N° PLAN
 01.31 E-Marens E19 50 mise à l'enquête

PROPRIETAIRES:
Commune de Nyon
 Place du Château 3
 CH-1260 Nyon



DOSSIER:
dossier de mise à l'enquête

INDICE	ECHELLE	DATE CREATION	VISA
A	1:50	29.08.24	AOU

architectes associés

SIGNATURE PROPRIETAIRES
 Commune de Nyon
 Place du Château 3
 CH-1260 Nyon


[Signature]

SIGNATURE MAITRE DE L'OUVRAGE
 Commune de Nyon-Service d'architecture
 représenté par M Claudio Di Lello
 Place du Château 10
 CH-1260 Nyon

[Signature]



SIGNATURE ARCHITECTE
 Glatz et Delachaux Architectes Associés
 13 Grand rue
 CH-1260 Nyon

[Signature]

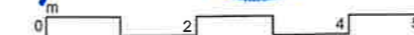

LEGENDE
 EXISTANT (black line)
 A CONSTRUIRE (red line)
 A DEMOLIR (yellow line)

glatz delachaux

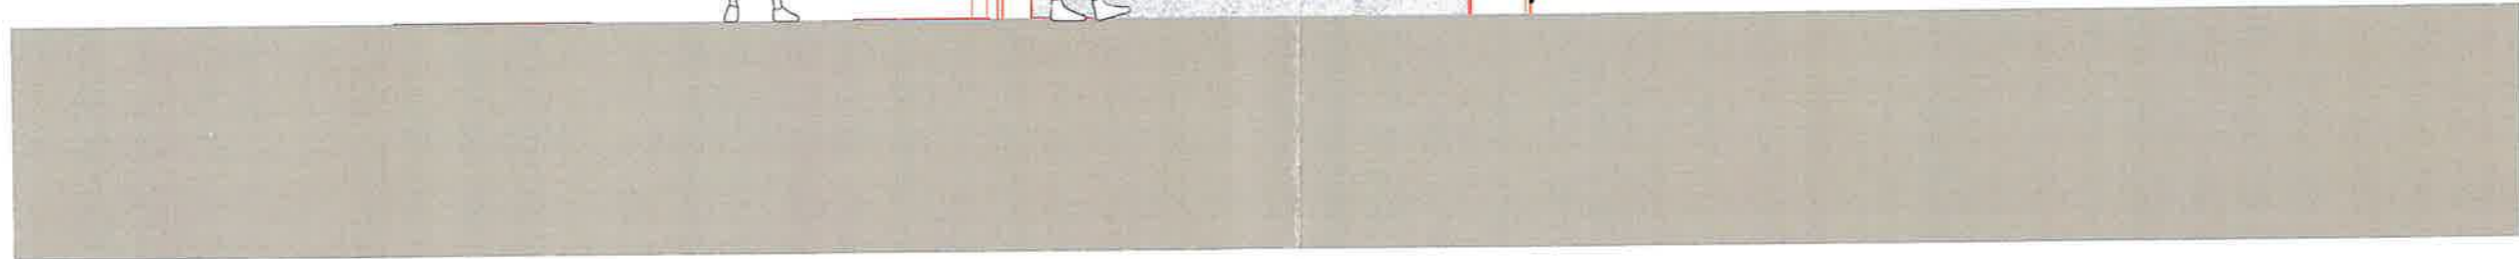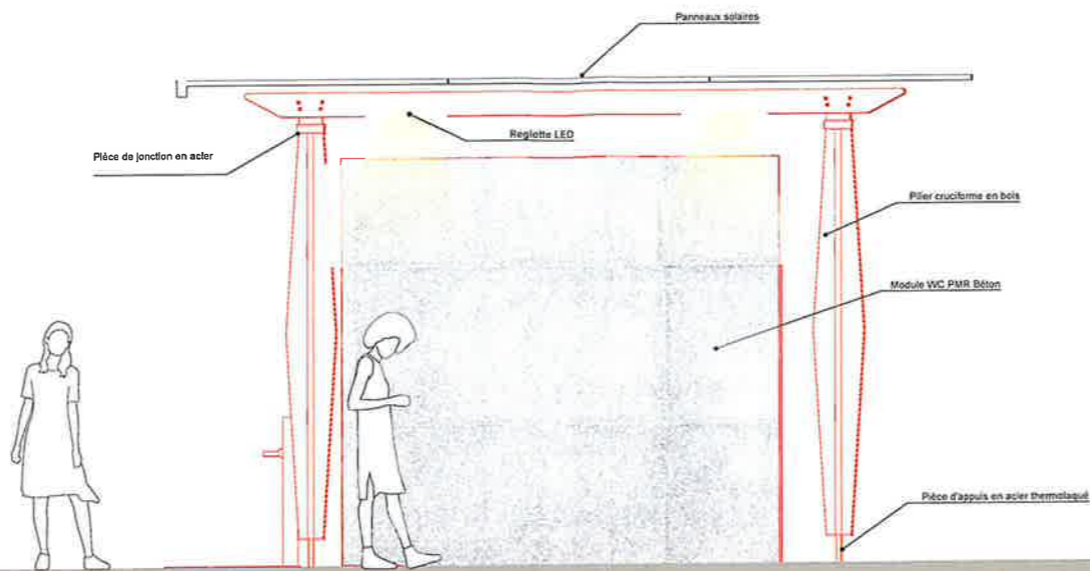

TITRE
PROPRETE URBAINE VILLE DE NYON / 4 SITES NORD

Glatz et Delachaux Architectes Associés
 grand-rue 13 - 1260 Nyon +41 22 365 22 33 - atelier@glatz-delachaux.ch
 nicolas.delachaux - denis.glatz - joao-paulo.magalhaes - architectes.epfl / hes / sla

1635

N° PLAN
 01.32 E-Marens E20 50 mise à l'enquête

PROPRIETAIRES:
Commune de Nyon
 Place du Château 3
 CH-1260 Nyon



DOSSIER:
dossier de mise à l'enquête

INDICE	ECHELLE	DATE CREATION	VISA
A	1:50	29.08.24	AOU

architectes associés

SIGNATURE PROPRIETAIRES
 Commune de Nyon
 Place du Château 3
 CH-1260 Nyon



SIGNATURE MAITRE DE L'OUVRAGE
 Commune de Nyon-Service d'architecture
 représenté par M Claudio Di Lello
 Place du Château 10
 CH-1260 Nyon



VILLE DE
NYON

SERVICE D'ARCHITECTURE
 Place du Château 10 - 1260 Nyon


SIGNATURE ARCHITECTE
 Glatz et Delachaux Architectes Associés
 13 Grand rue
 CH-1260 Nyon

C. Di Lello
Delachaux

LEGENDE
 EXISTANT EXISTANT
 A CONSTRUIRE A CONSTRUIRE
 A DEMOLIR A DEMOLIR

COMMUNE DE NYON
Dossier N° 7984
 Plans déposés à l'enquête publique
 du 11 janv. au 09 févr. 2025
 Visa Service SDT : *MC*

glatz delachaux

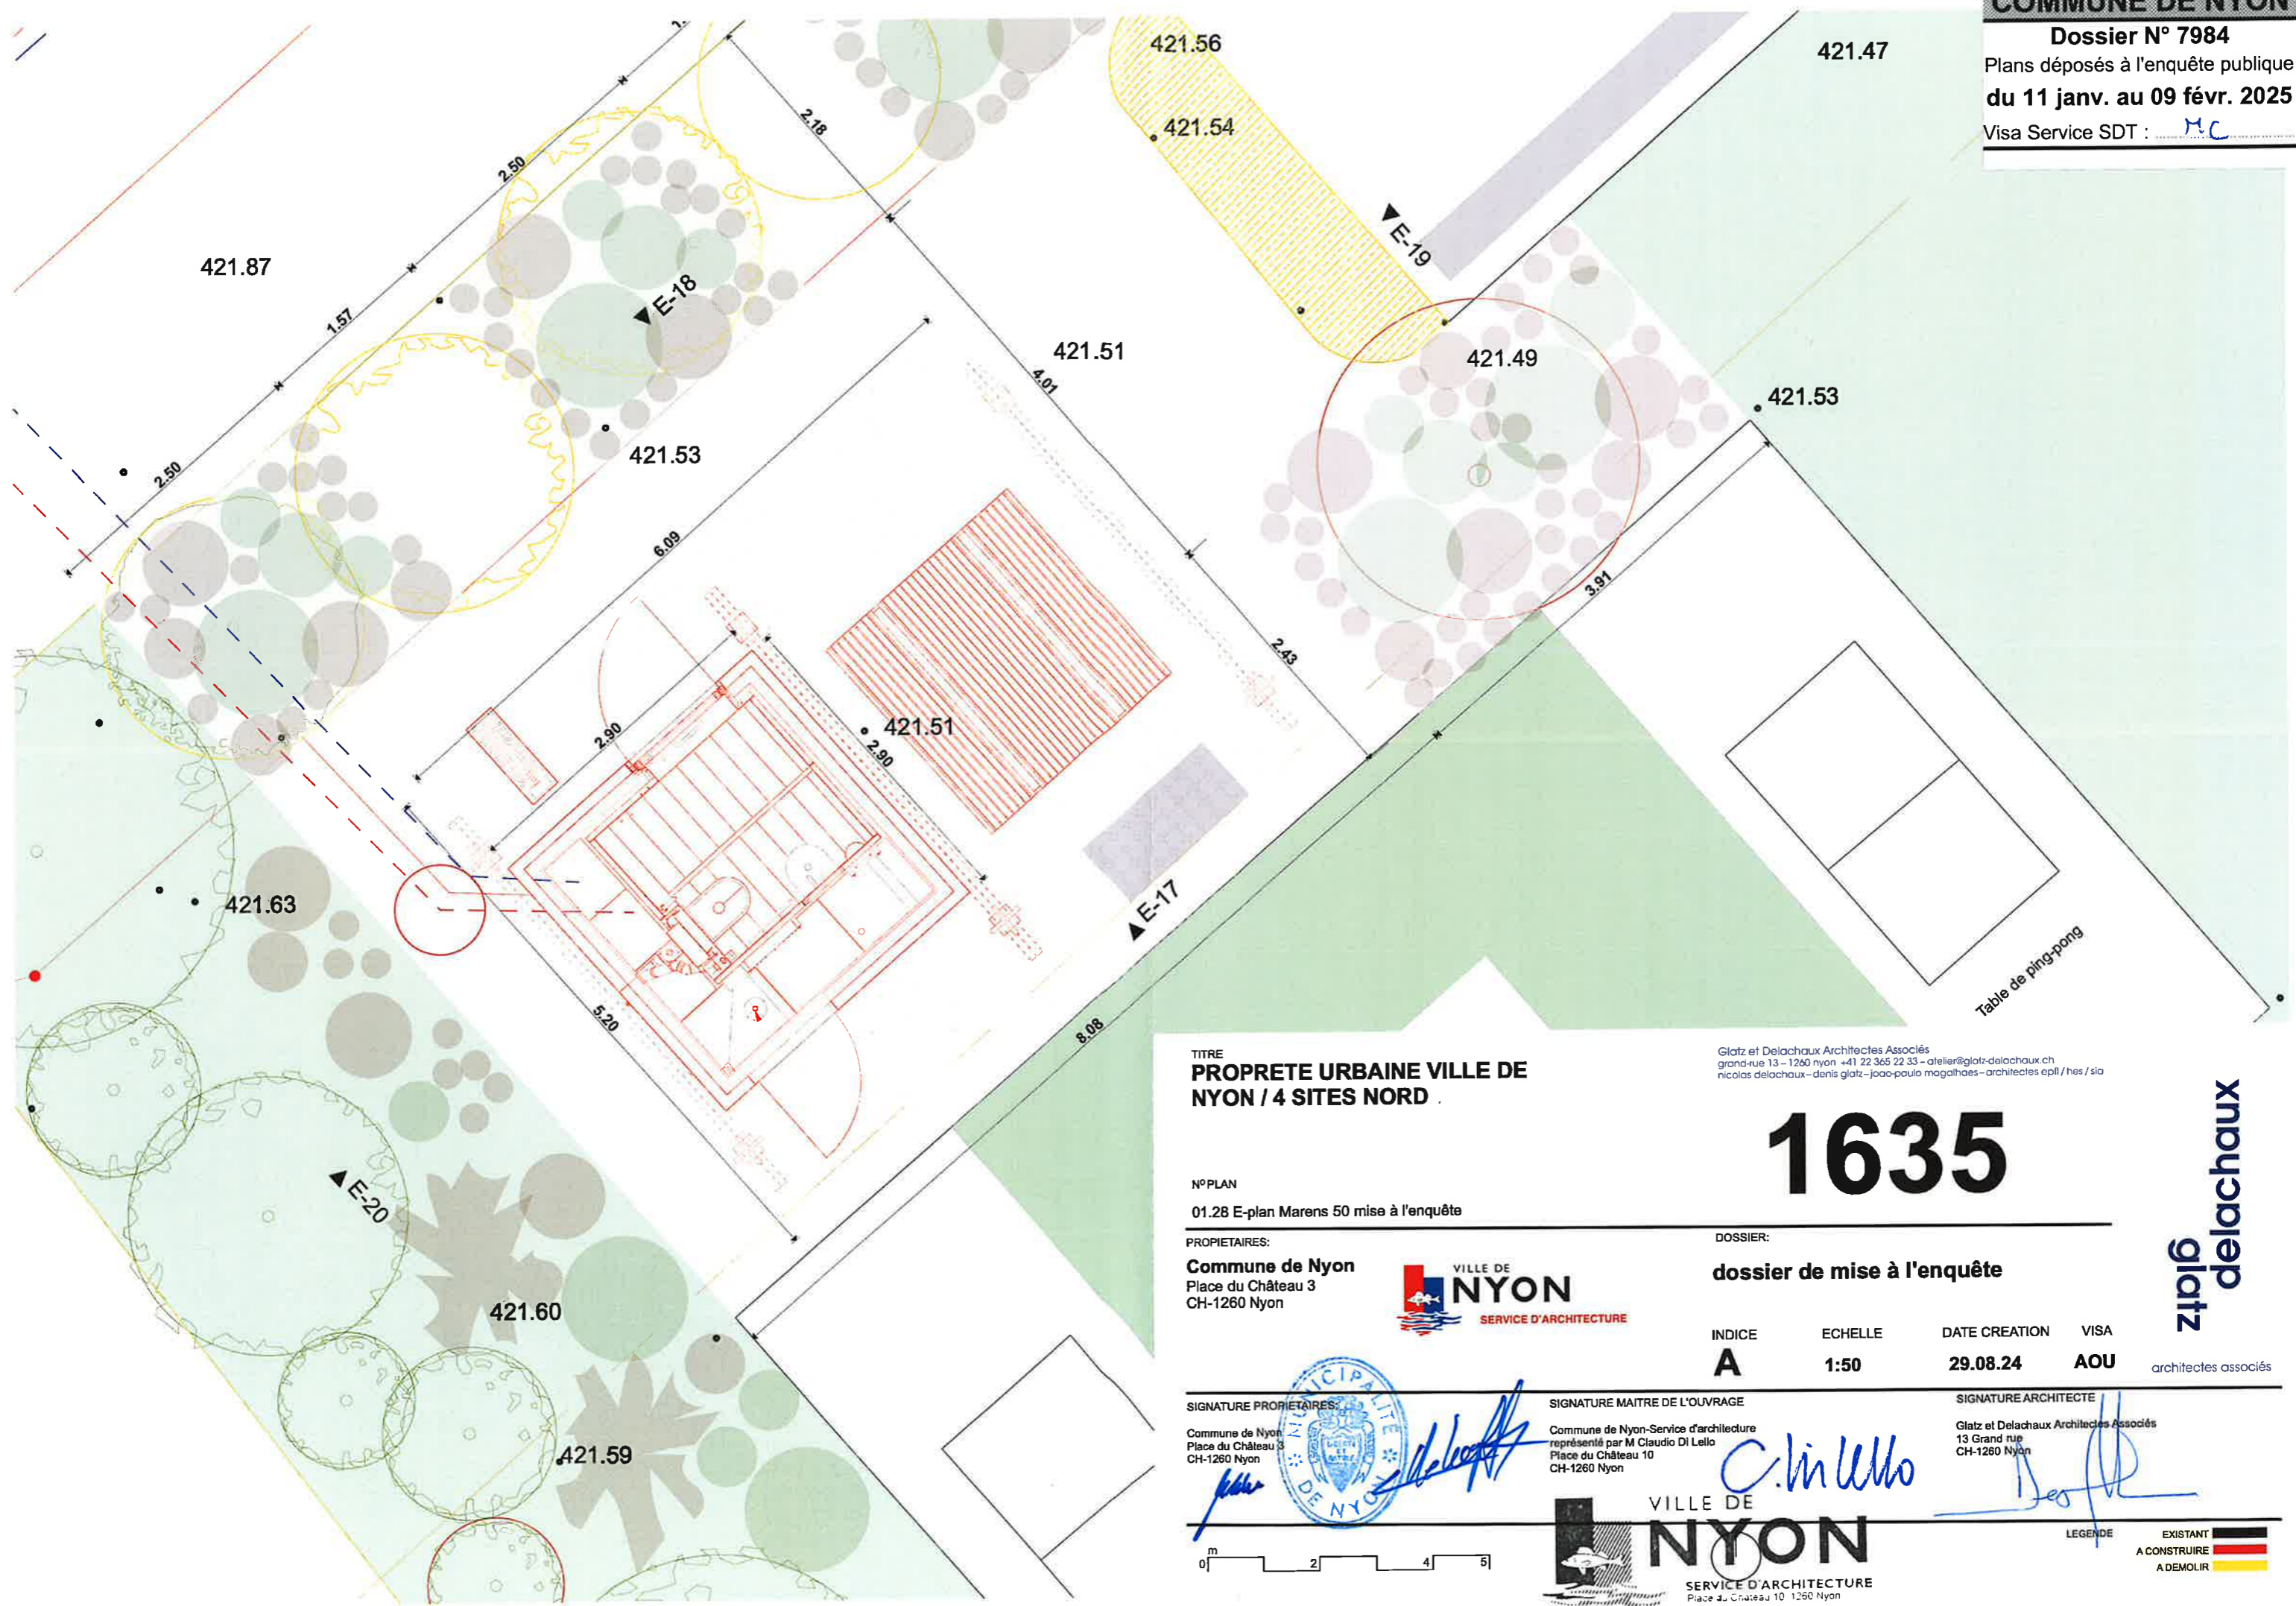

TITRE
PROPRETE URBAINE VILLE DE NYON / 4 SITES NORD

Glatz et Delachaux Architectes Associés
 grand-rue 13 - 1260 Nyon +41 22 365 22 33 - atelier@glatz-delachaux.ch
 nicolas.delachaux-denis.glatz-joao-paulo.magalhaes-architectes.epfl/hes/sio

1635

glatz delachaux
architectes associés

N° PLAN
 01.28 E-plan Marens 50 mise à l'enquête

PROPRIETAIRES:
Commune de Nyon
 Place du Château 3
 CH-1260 Nyon



DOSSIER:
dossier de mise à l'enquête

INDICE	ECHELLE	DATE CREATION	VISA
A	1:50	29.08.24	AOU

SIGNATURE PROPRIETAIRES:
 Commune de Nyon
 Place du Château 3
 CH-1260 Nyon

[Signature]




SIGNATURE MAITRE DE L'OUVRAGE
 Commune de Nyon-Service d'architecture
 représenté par M Claudio Di Lello
 Place du Château 10
 CH-1260 Nyon

[Signature]

SIGNATURE ARCHITECTE
 Glatz et Delachaux Architectes Associés
 13 Grand rue
 CH-1260 Nyon

[Signature]

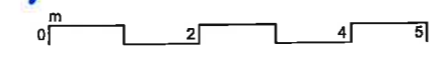

LEGENDE

EXISTANT	
A CONSTRUIRE	
A DEMOLIR	

COMMUNE DE NYON

Folio n° 1024

Echelle 1 : 500

Propriété de Nyon la Commune

Parcelle n° 1455

Désignation cadastrale : Bâtiment n° 3345a	206 m ²
Bâtiment n° 3345b	91 m ²
Bâtiment scolaire n° 3487	304 m ²
Bâtiment scolaire n° 3675a	1894 m ²
Bâtiment sout. n° 3675b de 5 m ²	-- m ²
Bâtiment n° B1097	19 m ²
Couvert n° 3750 de 49 m ²	-- m ²
Jardin	13981 m ²
Accès, place privée	6306 m ²
Route, chemin	335 m ²
Trottoir, place piétonnière	86 m ²
	<u>23222 m²</u>

Coordonnées C.N.S. 1261 E : 2'506'645 N : 1'137'905

Altitude moyenne : 422 m

Secteur de protection des eaux : "ÜB"

Zone de construction d'utilité publique

Note du recensement architectural : néant

COMMUNE DE NYON
Dossier N° 7984
Plans déposés à l'enquête publique
du 11 janv. au 09 févr. 2025
Visa Service SDT : *MC*

La réalisation du projet implique une mise à jour du plan RF

PLAN DE SITUATION

Géodonnée © Etat de Vaud
Nyon, le 19 août 2024

E. BOVARD, Ingénieur géomètre breveté

E. Bovard



Sceaux municipaux :



La propriétaire :



SERVICE D'ARCHITECTURE
Place du Château 10 1260 Nyon

BF Bovard & Fritsché SA
Route de St-Cergue 23 1260 NYON Tél. 022 361 17 42 E-Mail : info@bfing.ch Site : www.bfing.ch

Géomètre - Génie rural - Génie civil
Système d'information du territoire

Dossier technique : 8430
Fichier : nyon\8430\enquetel\p1455\plan\8430p1455.pcd

