


PLAN CADASTRAL – MUTATION

COMMUNE DE NYON
Folio n° 1005
Echelle 1 : 500

Mensuration semi-numérique numérisée
Coordonnées C.N.S. 1261
E : 2'508'020 N : 1'137'440

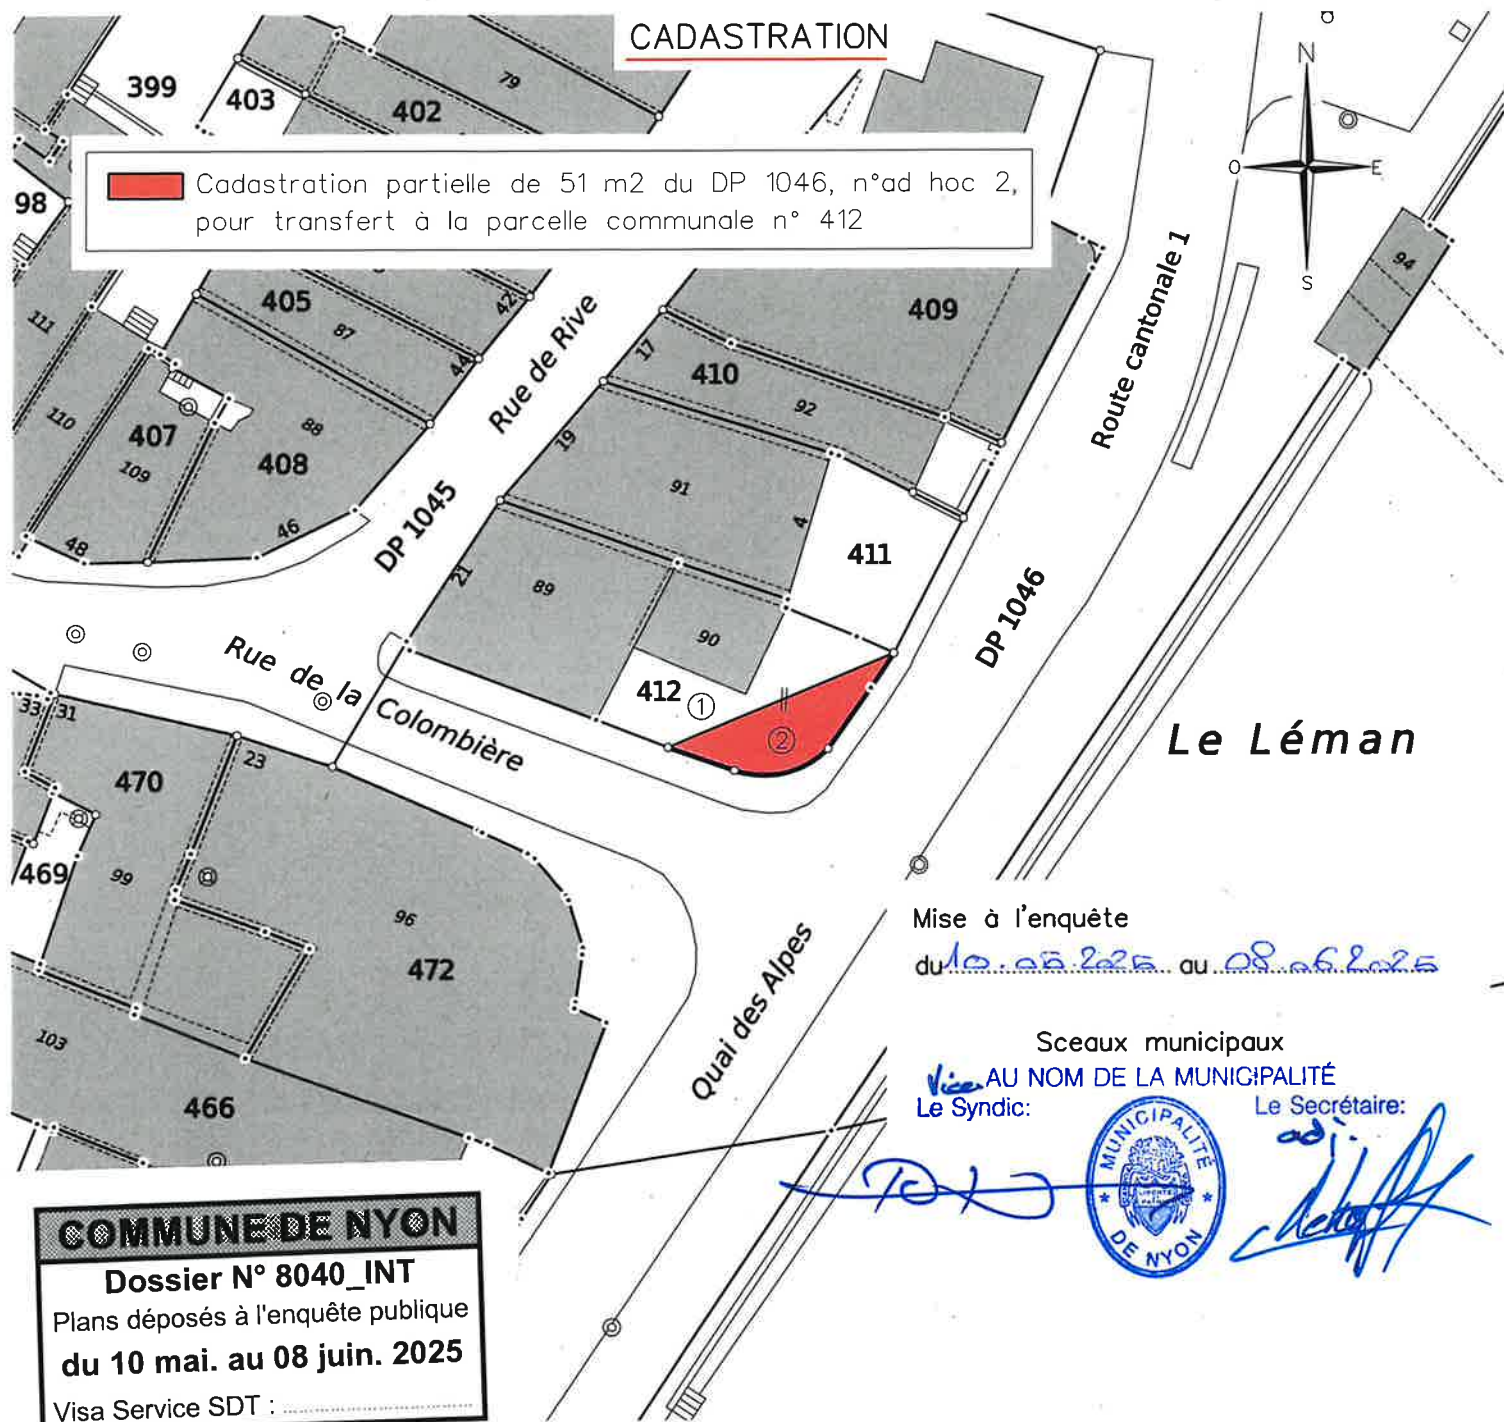

Nyon, le 25 avril 2025
Géodonnée © Etat de Vaud

Etienne Bovard, ingénieur géomètre breveté



Bovard & Fritsché SA

Route de St-Cergue 23 1260 NYON Tél. 022 361 17 42 E-Mail : info@bfing.ch Site : www.bfing.ch

Géomètre - Génie rural - Génie civil
Système d'information du territoire

Dossier technique : 7826 | st

Fichier : G:\Nyon\7826\

mutation\7826_mut.pcd