SERVICE DU TERRITOIRE



Avertissement:

Le présent dossier n'est pas complet. Son ensemble est consultable à notre guichet pendant toute la durée de la mise à l'enquête.

Nous vous accueillons avec plaisir au **Service du Territoire**, situé **Place du Château 10**, aux horaires suivants :

• **Du lundi au jeudi** : de 8h00 à 11h30 et de 14h00 à 17h00

• Le vendredi : de 8h00 à 11h30 et de 14h00 à 16h30.

COMMUNE DE NYON

Echelle 1: 500 Folio n° 1031

Propriété de DAGLIA Christophe

Promis-vendu à MAISONS DU LEMAN SA, Le Grand-Saconnex

Parcelle n° 881

Désignation cadastrale : Habitation n° 1934a 120 m2

18 m2 Garage n° 1934b Place-jardin 1'043 m2 1'181 m2

E: 2'506'825 N: 1'138'420 Coordonnées C.N.S. 1261

Altitude moyenne: 423 m

Secteur de protection des eaux : üB

Zone de villas

Note du recensement architectural : Non recensé

Dérogation à l'art.14 LPrPNP

La réalisation du projet implique une mise à jour du plan RF

PLAN DE SITUATION

Commune de Nyon Dossier N° 8064

Plans déposés à l'enquête publique du 22.11.25 au 21.12.2025 Visa Service SDT:

Nyon, le 14 octobre 2025

Géodonnée © Etat de Vaud

E. BOVARD, Ingénieur géomètre breveté 🚆



Le propriétaire :


Sceaux municipaux:

Le promettant-acquéreur :



Géomètre - Génie rural - Génie civil Système d'information du territoire

Dossier technique: 8660 | NJ Fichier: G:\NYON\8660\ ENQUETE\

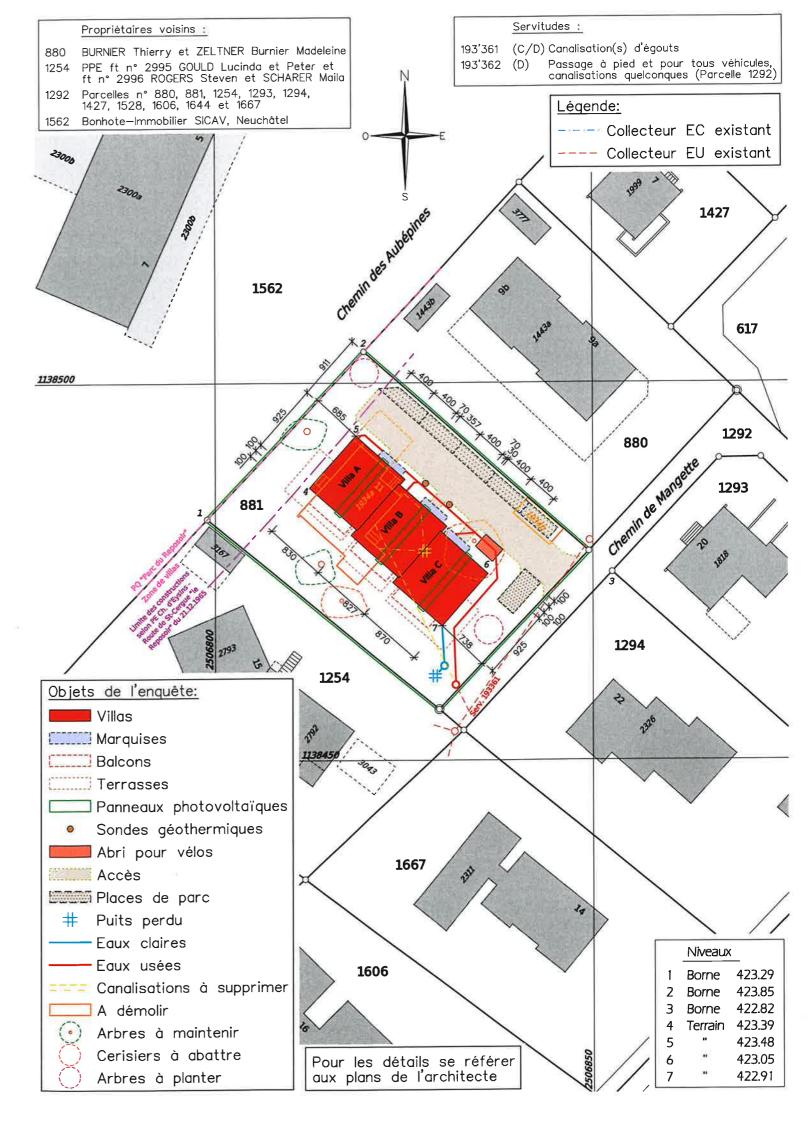



CONSTRUCTION DE TROIS VILLAS CONTIGÜES SUR LA PARCELLE N°881 AU CHEMIN DE MANGETTE - 1260 NYON



www.neda.swiss - neda@neda.swiss Téléphone +41 22 994 74 54 Rue du Vieux-Village 8 1266 DUILLIER - CH

MAISON DU LEMAN SA

Chemin du Pavillon 5

MAITRE DE L'OUVRAGE

Commune de Nyon
Dossier N° 8064
Plans déposés à l'enquête publique
du 22.11.25 au 21.12.2025
Visa Service SDT:

NUMERO PLAN

306.12a

REZ-DE-CHAUSSEE & AMEN. EXT. ENQUETE

1218 LE GRAND-SACONNEX

DATE DU PLAN	08.07.25	LEGOPRIEDIRE
DATE REVISION	17.10.25	
ECHELLE	1:100	and it
FORMAT PLAN	84x60	ADEC EST
DESSINATEUR	AG	

NIVEAU DE REFERENCE:

REZ FINI = $\pm 0.00 = 423.50$

M:\NYON\MDL-881\ENQUETE-2.dwg

VILLA C VILLA A VILLA B A SEJOUR 36.40m2 SEJOUR 44.00m2 T.N.=422.91 VILLA EXISTANTE A DEMOLIR MURET A DEMOLIR 790 827 CERISIER A ABATTRE

A

29



CONSTRUCTION DE TROIS VILLAS CONTIGÜES SUR LA PARCELLE N°881 AU CHEMIN DE MANGETTE - 1260 NYON



www.neda.swiss - neda@neda.swiss Téléphone +41 22 994 74 54 Rue du Vieux-Village 8 1266 DUILLIER - CH

MAITRE DE L'OUVRAGE

Commune de Nyon
Dossier N° 8064
Plans déposés à l'enquête publique
du 22.11.25 au 21.12.2025
Visa Service SDT:

NUMERO Plan

306.11a

MAISON DU LEMAN SA Chemin du Pavillon 5 1218 LE GRAND-SACONNEX

SOUS-SOL & CANALISATIONS ENQUETE

DATE DU PLAN 08.07.25

DATE REVISION 17.10.25

ECHELLE 1:100

FORMAT PLAN 84x60

DESSINATEUR AG




Ouest Sub So

REZ FINI = ±0.00 = 423.50

M:\NYON\MDL-881\ENQUETE-2.dwg



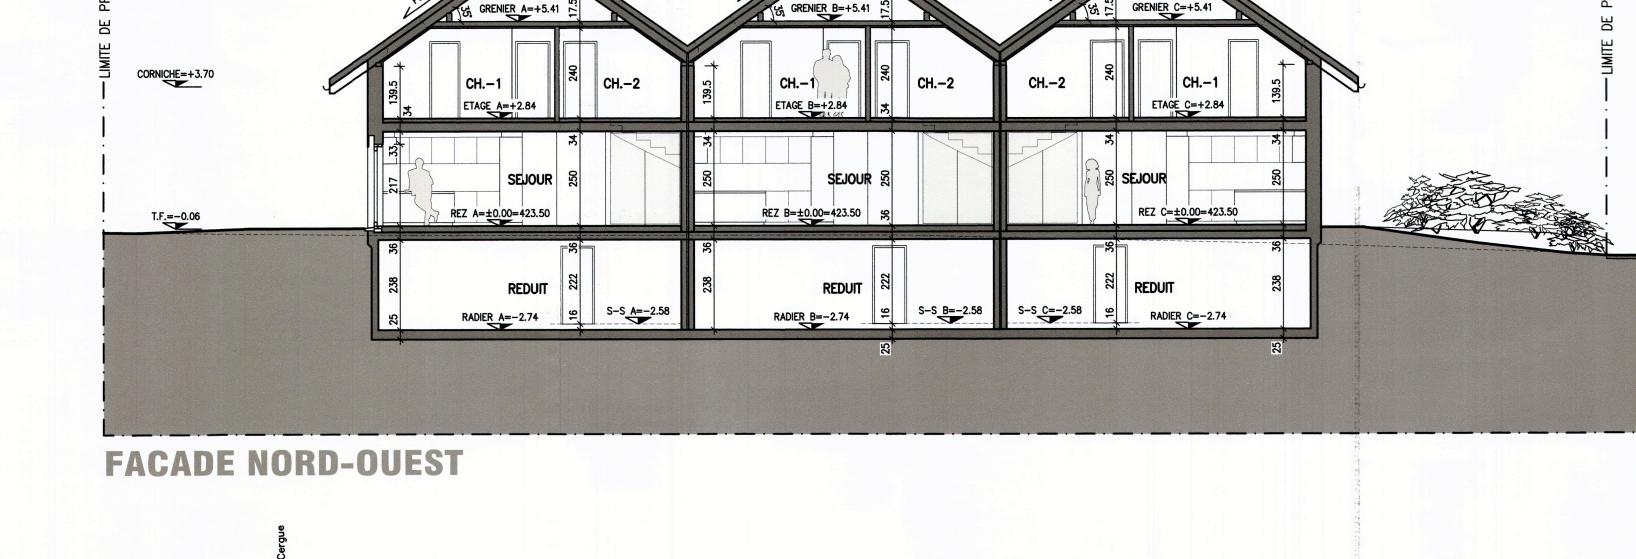



FAITE=+7.73

CONSTRUCTION DE TROIS VILLAS CONTIGÜES SUR LA PARCELLE N°881 AU CHEMIN DE **MANGETTE - 1260 NYON**



www.neda.swiss - neda@neda.swiss Téléphone +41 22 994 74 54 Rue du Vieux-Village 8 1266 DUILLIER - CH

MAITRE DE L'OUVRAGE

Commune de Nyon
Dossier N° 8064
Plans déposés à l'enquête publique
du 22.11.25 au 21.12.2025
Visa Service SDT:

NUMERO 306.13a


MAISON DU LEMAN SA Chemin du Pavillon 5 **1218 LE GRAND-SACONNEX**

> ETAGE & COUPE **ENQUETE**

DATE DU PLAN	08.07.25	E PROPROTAIRE
	47.40.05	
DATE REVISION	17.10.25	DOUITE TE
ECHELLE	1:100	
FORMAT PLAN	84x60	LORD EST
DESSINATEUR	AG	
NIVEAU DE REFI	ERENCE:	Ouest Course

 $REZ FINI = \pm 0.00 = 423.50$

M:\NYON\MDL-881\ENQUETE-2.dwg

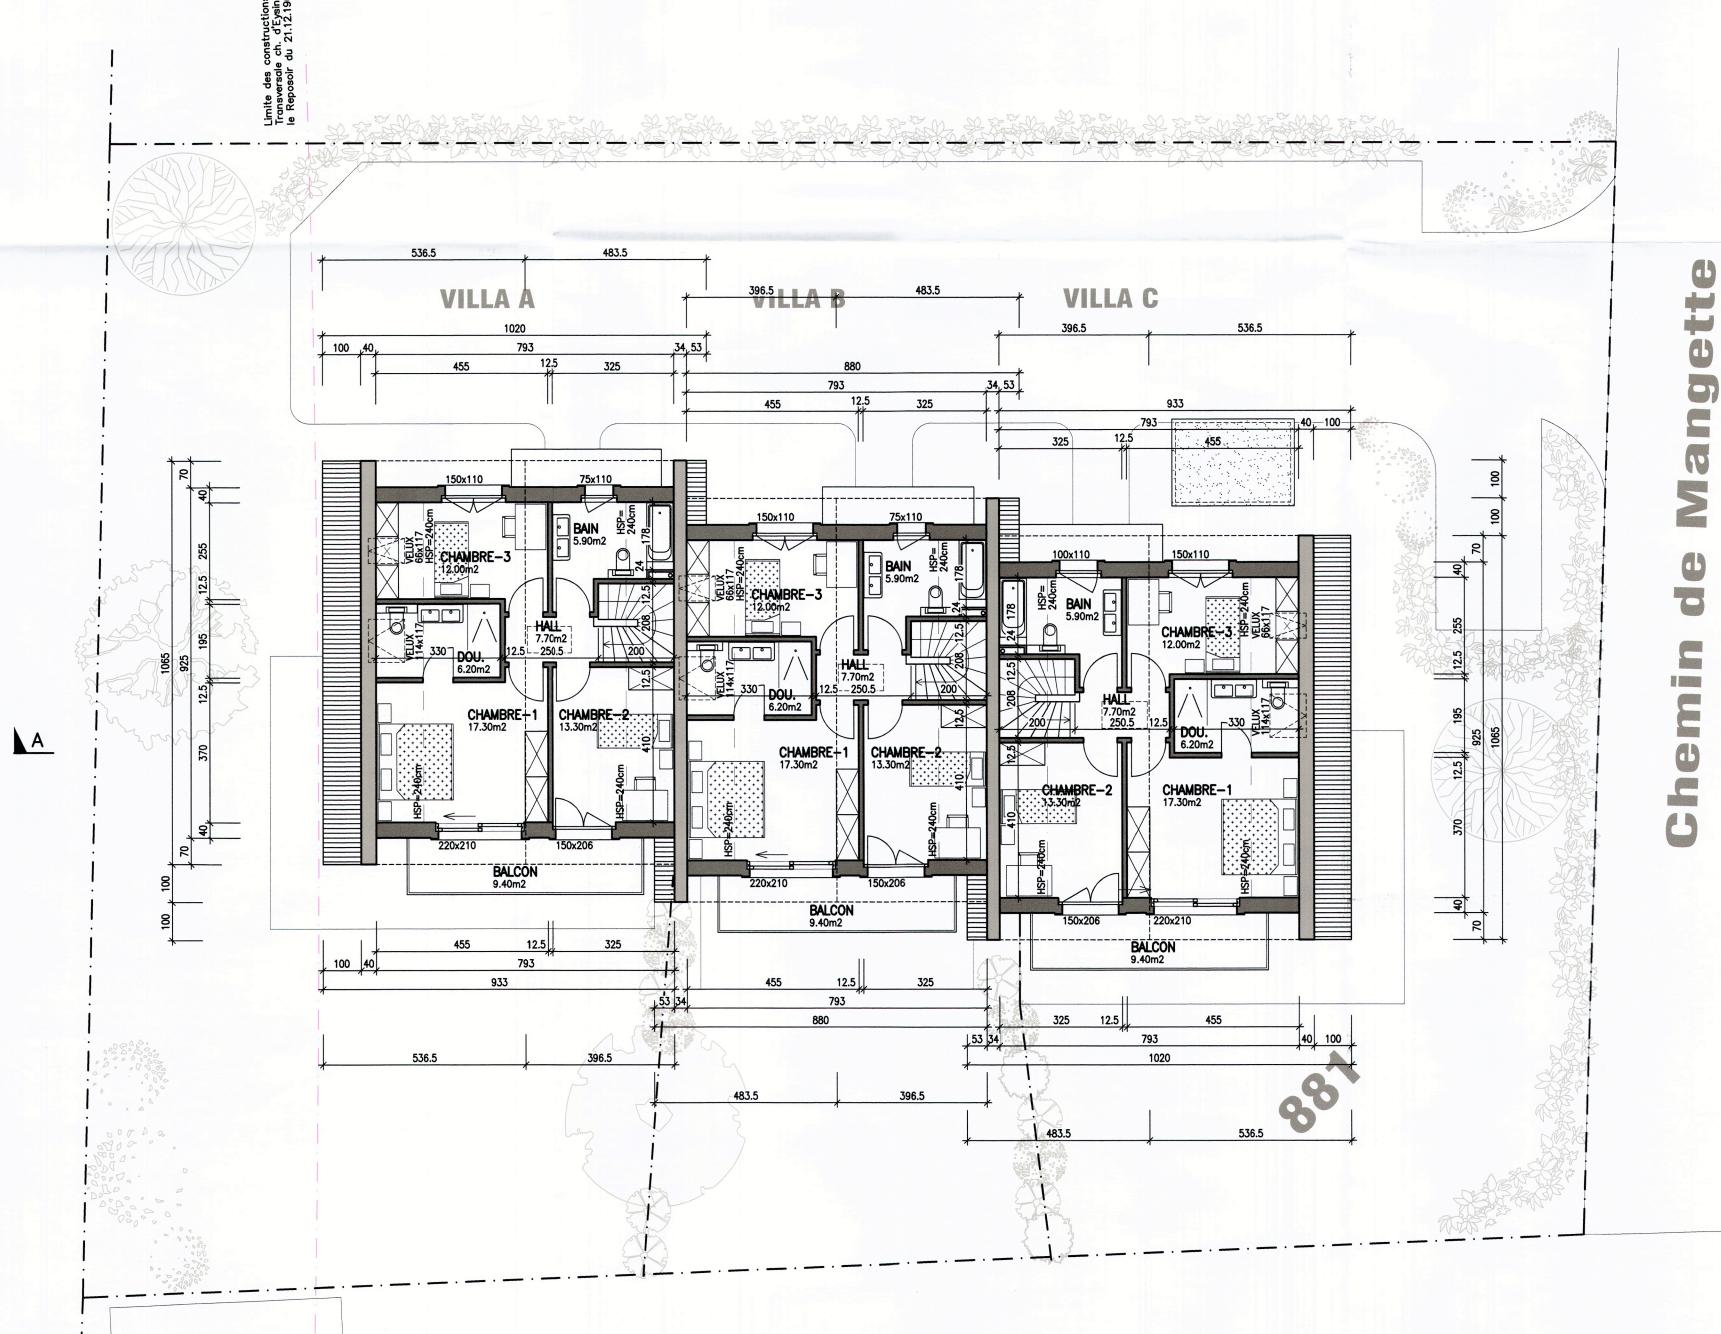

A


VILLA B

VILLA C

VILLA C

VILLA B

VILLA A

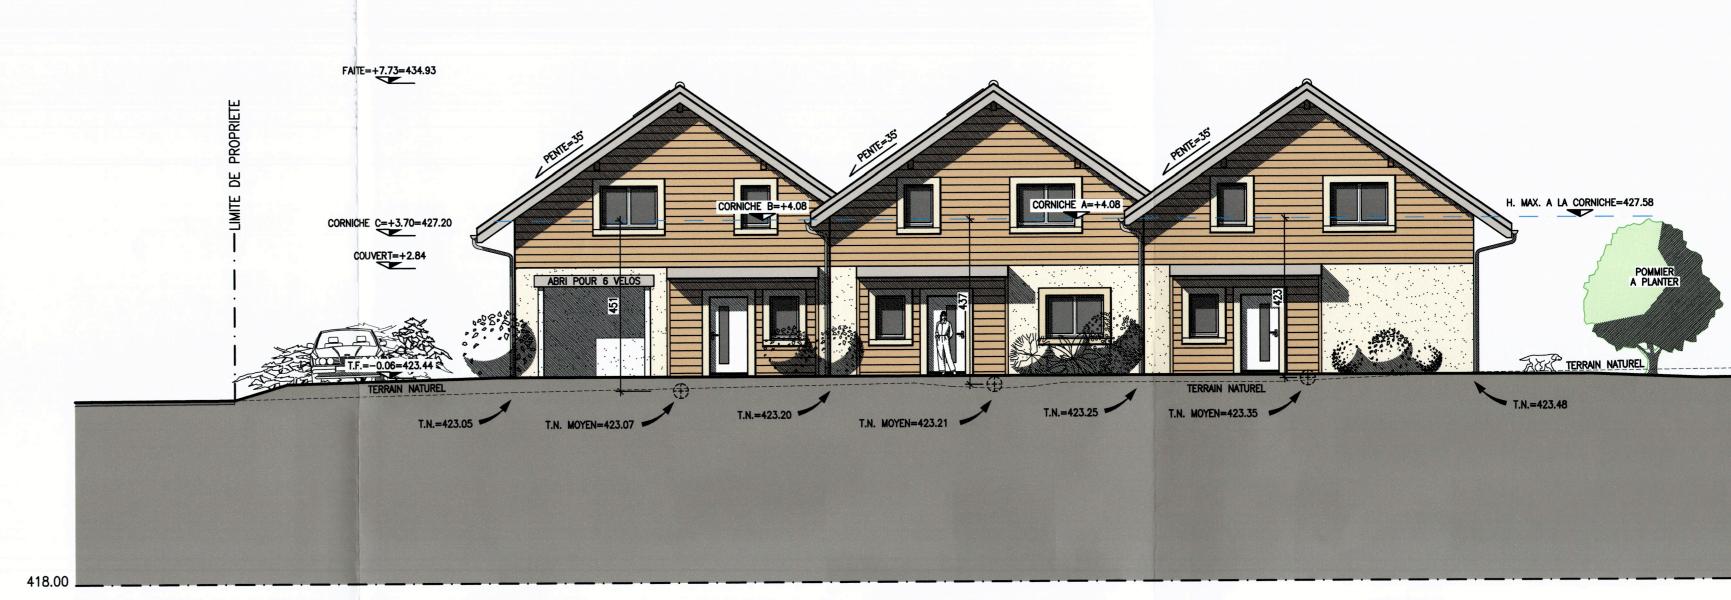

FACADE NORD-EST

VILLA C

CONSTRUCTION DE TROIS VILLAS CONTIGÜES SUR LA PARCELLE N°881 AU CHEMIN DE **MANGETTE - 1260 NYON**

FACADE SUD-OUEST



MAITRE DE L'OUVRAGE

Commune de Nyon
Dossier N° 8064
Plans déposés à l'enquête publique
du 22.11.25 au 21.12.2025
Visa Service SDT:

306.14a

ENQUETE

08.07.25 DATE DU PLAN 17.10.25 DATE REVISION 1:100 **ECHELLE**

105x60

DESSINATEUR

NIVEAU DE REFERENCE: $REZ FINI = \pm 0.00 = 423.50$

www.neda.swiss - neda@neda.swiss Téléphone +41 22 994 74 54 Rue du Vieux-Village 8 1266 DUILLIER - CH

VILLA A

MAISON DU LEMAN SA Chemin du Pavillon 5 1218 LE GRAND-SACONNEX

FACADES

FAITE=+7.73=434.93 T.N.=423.03

FACADE SUD-EST

VILLA A



FACADE NORD-OUEST


M:\NYON\MDL-881\ENQUETE-2.dwg


FORMAT PLAN


TOITURE	293 m2	5,9 l/s
REVETEMENT DUR	26 m2	0,5 l/s
DALLES SUR GRAVIER	51,5 m2	0,8 l/s
PAVES FILTRANTS	256,5 m2	1 l/s
PRES, HERBE	553 m2	0,8 l/s
SURFACE TOTALE	1180 m2	9 l/s

INFILTRATION

L'EQUIPEMENT D'INFILTRATION DOIT GARANTIR : 9 1/s

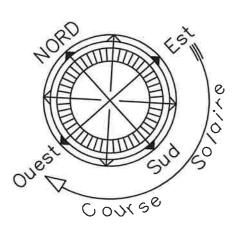

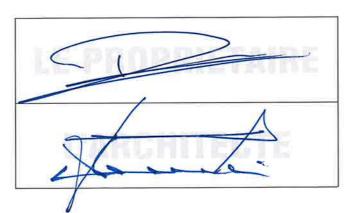

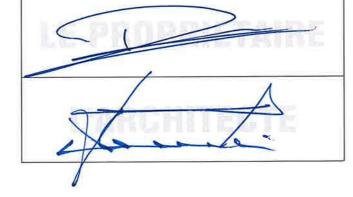



PARCELLE N°881 - 1260 NYON

SURFACES PLUVIALES ENQUETE 1:200 - 17.10.25

Commune de Nyon Dossier N° 8064 Plans déposés à l'enquête publique du 22.11.25 au 21.12.2025 Visa Service SDT :

INFILTRATION
DES EAUX CLAIRES
PAR PUIT PERDU
DOIT GARANTIR 9 1/s
A VERIFIER LORS
D'ESSAIS SUR PLACE

