





Avertissement :

Le présent dossier n'est pas complet. Son ensemble est consultable à notre guichet pendant toute la durée de la mise à l'enquête.

Nous vous accueillons avec plaisir au **Service du Territoire**, situé **Place du Château 10**, aux horaires suivants :

- **Du lundi au jeudi** : de 8h00 à 11h30 et de 14h00 à 17h00
- **Le vendredi** : de 8h00 à 11h30 et de 14h00 à 16h30.

-  Bâtiments provisoires
-  Escalier couvert
-  Couvert
-  Panneaux photovoltaïques
-  PACs
-  Accès
-  Places de parc
-  Eaux claires
-  Eaux usées

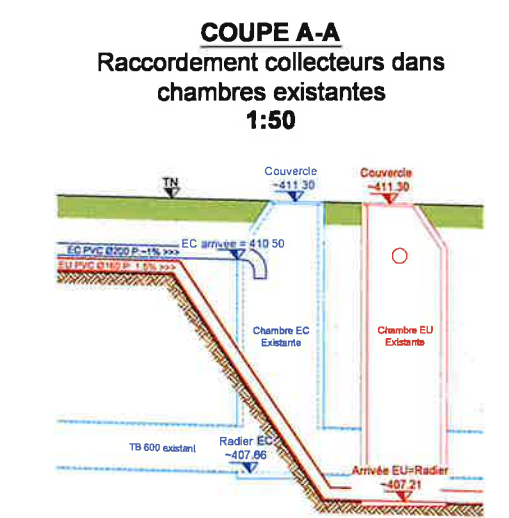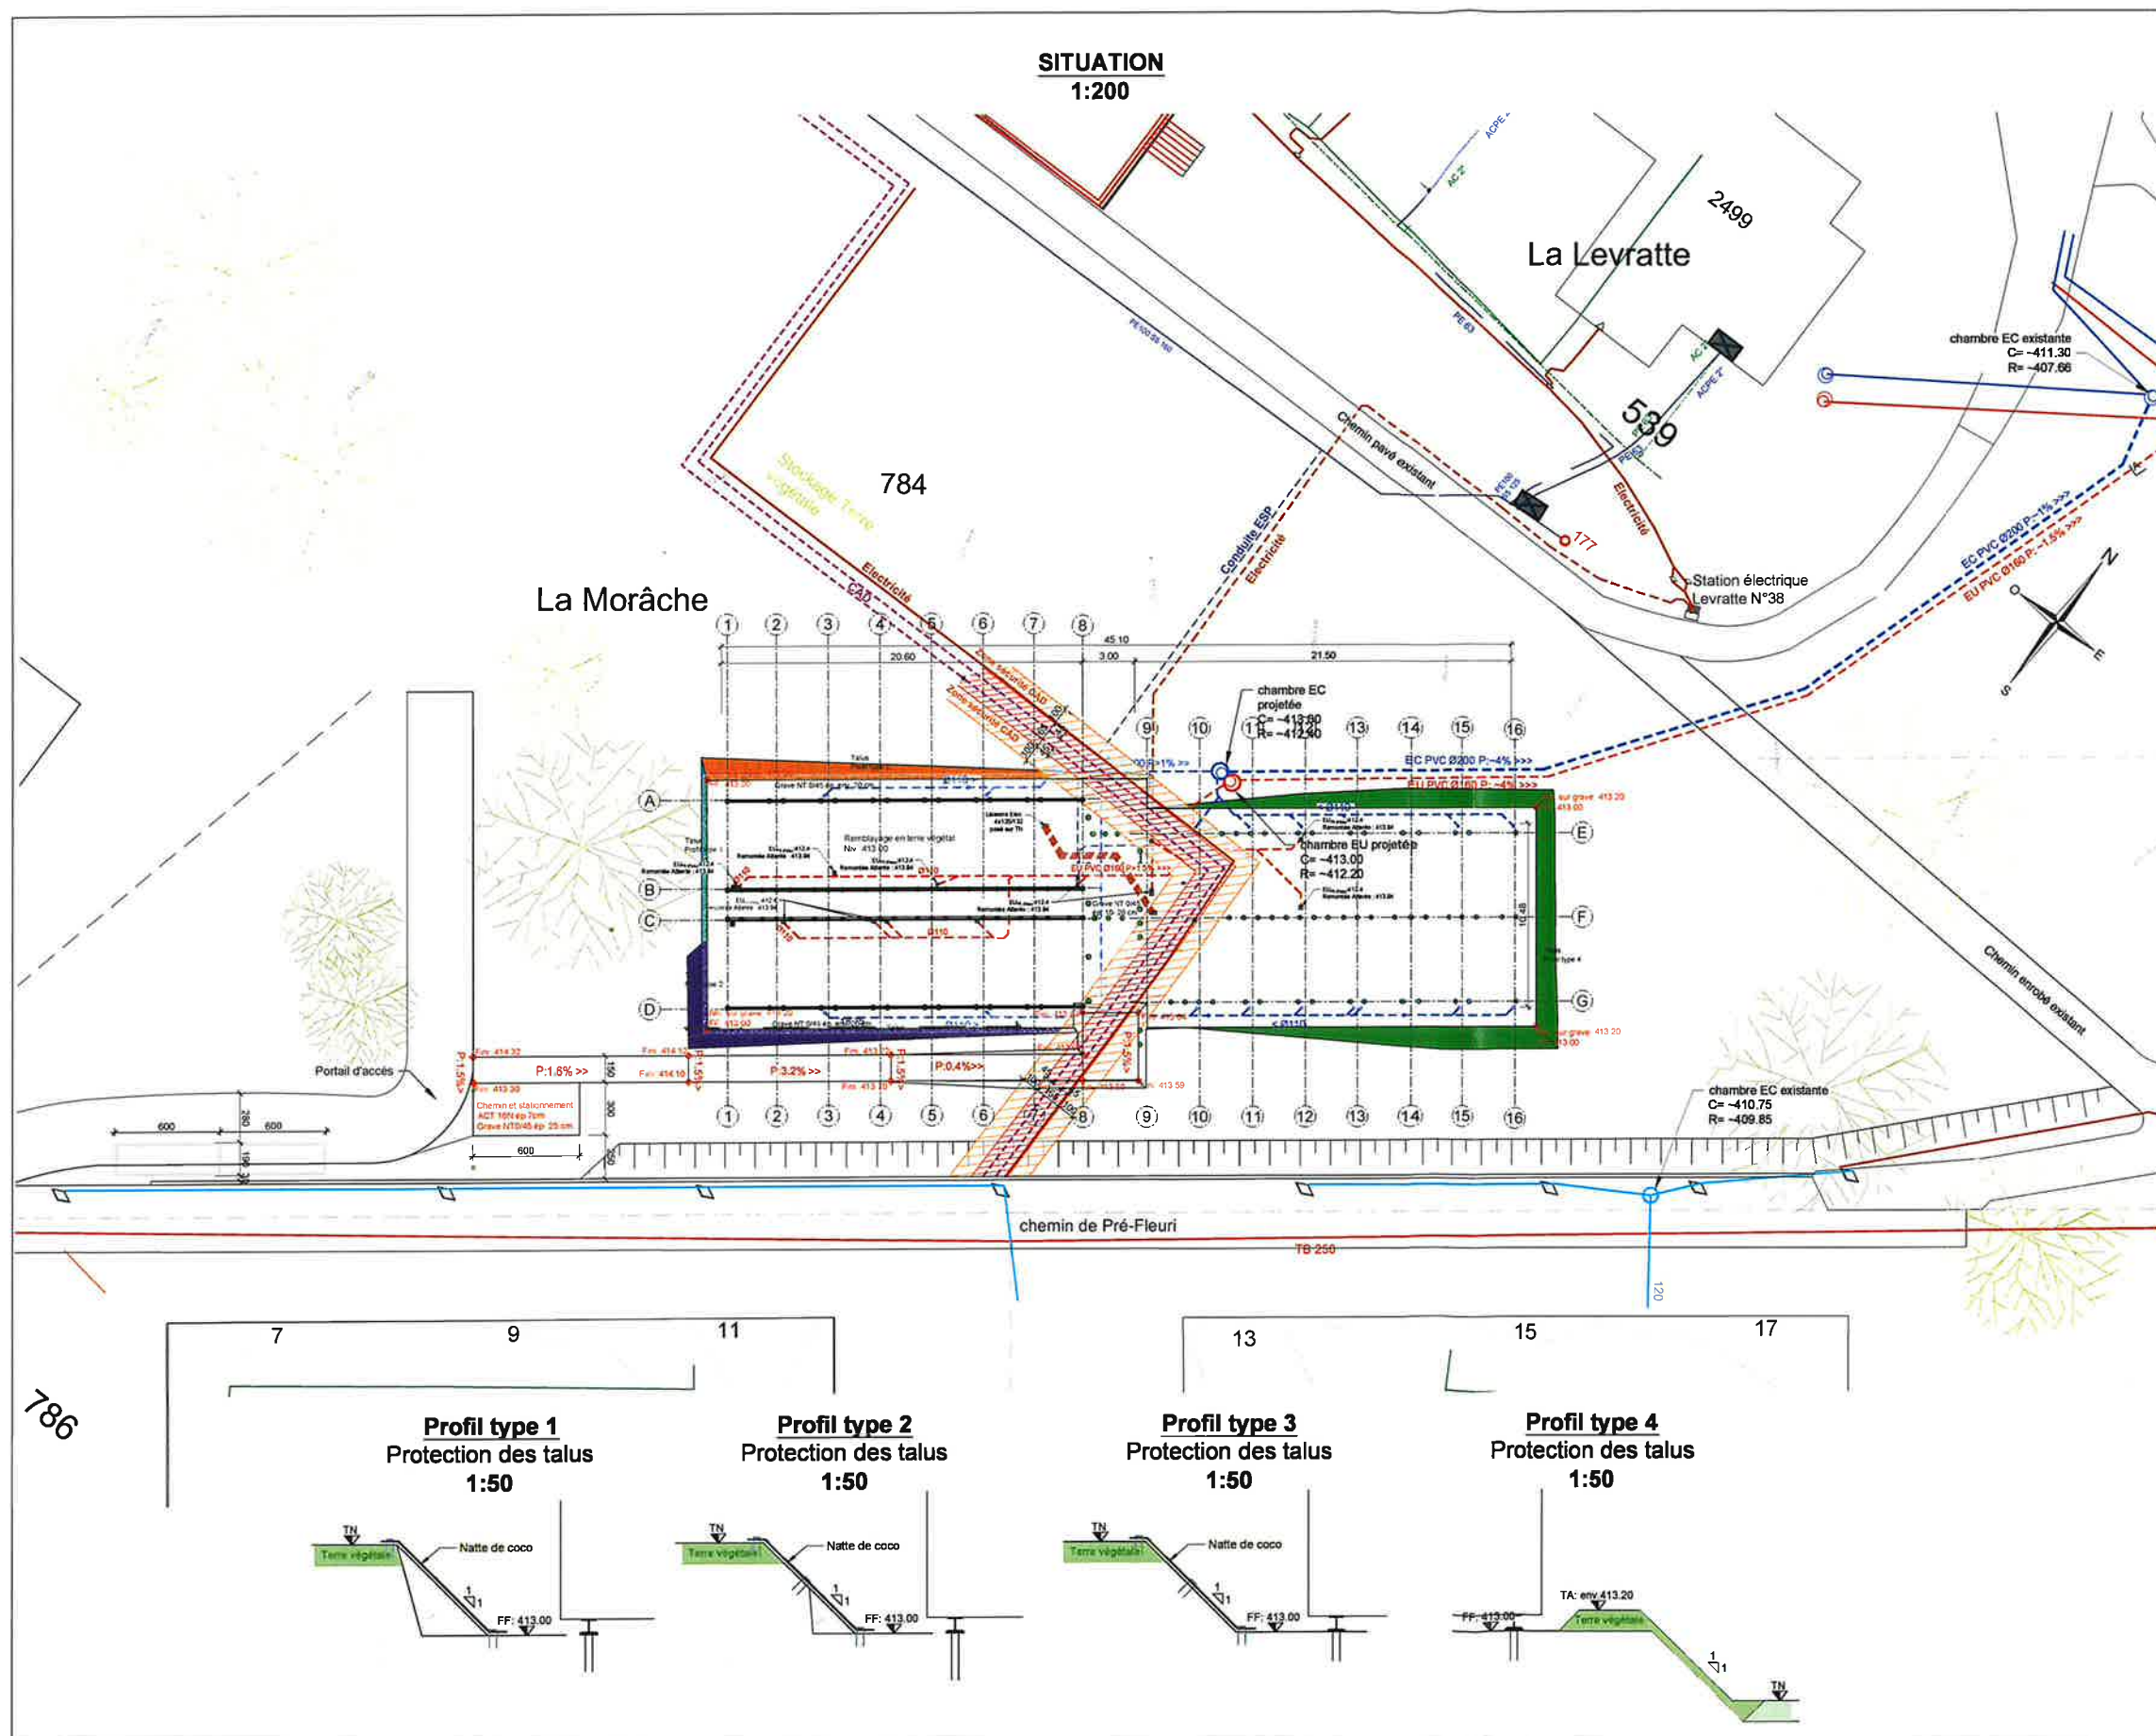

LÉGENDE

Collecteur EU existant	Collecteur EU projeté
Collecteur EC existant	Collecteur EC projeté
Eau sous pression existante	Eau sous pression projetée
Télé-réseau	Electricité projetée
Chauffage à distance	Limite de propriété
Electricité	

Le propriétaire :
Commune de Nyon

L'auteur des plans :
FLK Ingénieurs civils Sàrl

MUNICIPALITÉ DE NYON

EVAM NYON


Construction provisoire d'un centre d'hébergement pour migrants
Parcelle 784 - Ch. de Pré-Fleuri -1260 Nyon

tb&dp Architectes Associées 1004 Lausanne

Situation - Raccordements aux collecteurs EU-EC et réseaux

Dates	Dess.	Modifications	Enquête
31.08.22	RR		GENIE CIVIL
P 24.06.25	RR	M&J Enquête 2025	Ech. 1:200 / 1:50
			Affaire M22040
			Plan 01P

FLK INGÉNIEURS CIVILS
Rte des Avouillons 12 | 1196 Gland
T +41 22 990 20 65 | www.flk-ing.ch

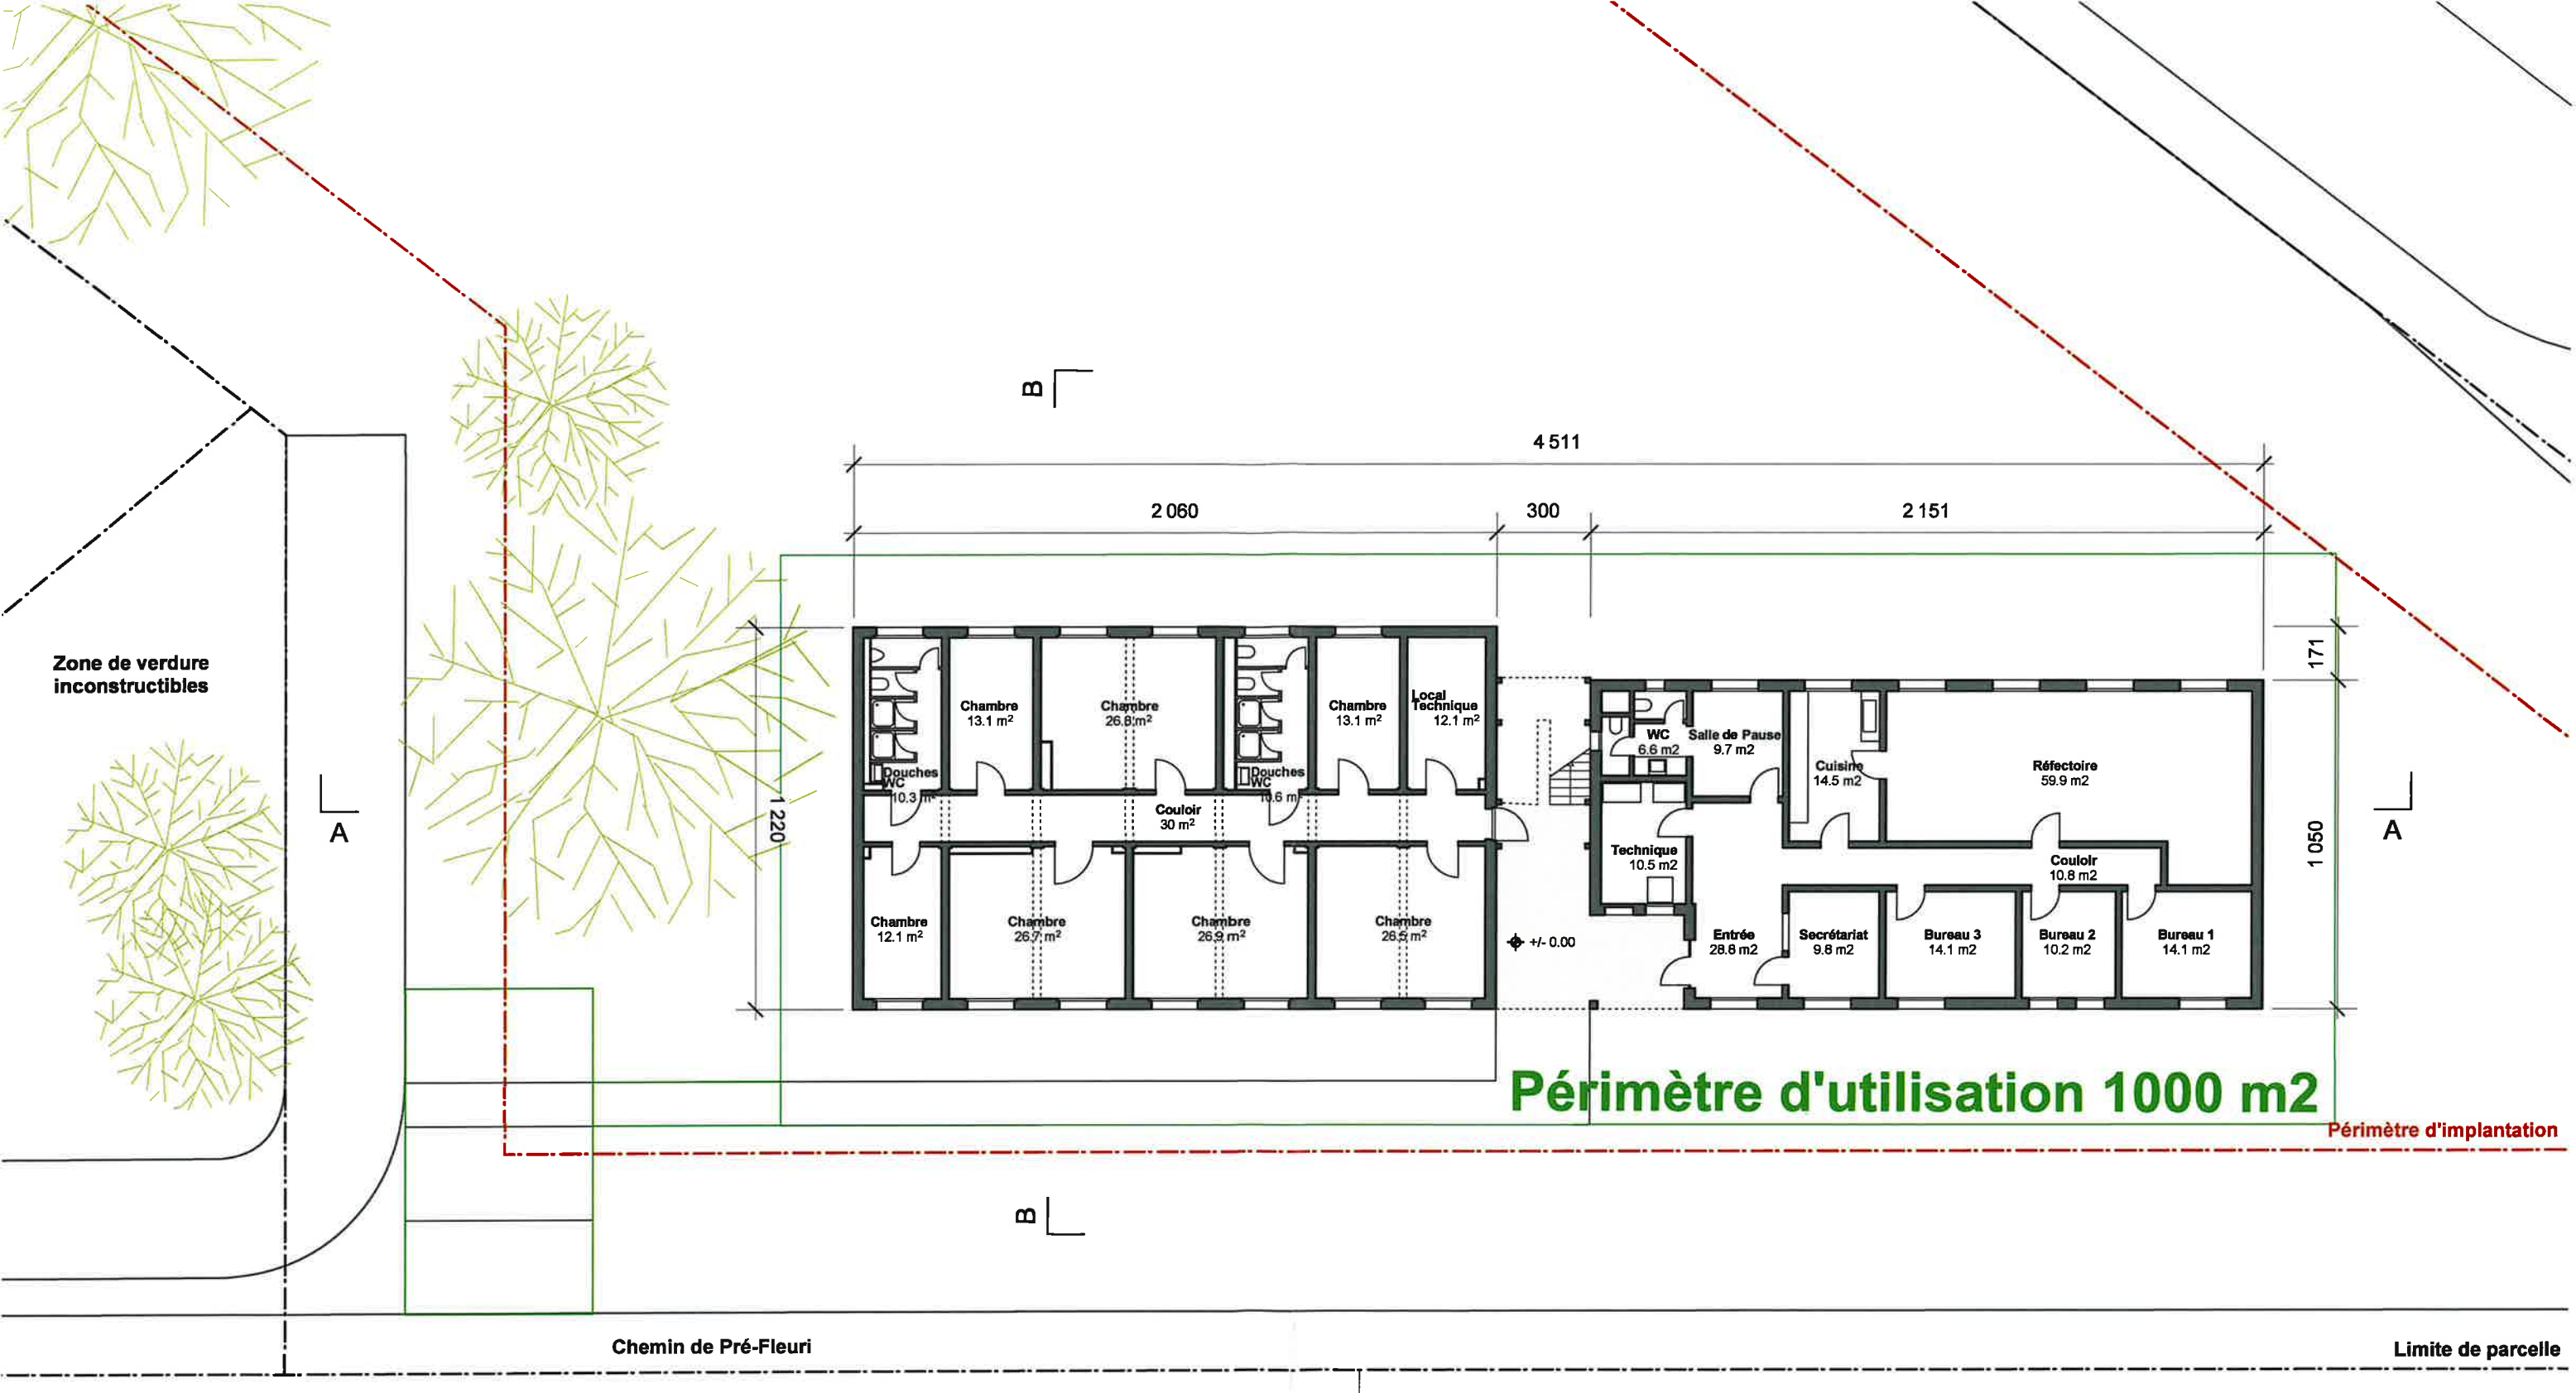

propriétaires :
Le Syndic : M.Daniel Rossellat

architecte :
tb&dp architectes associés

Le Secr. mun. adj. : M.Thomas Deboffe



Ville de Nyon



NY000 - EVAM NYON
CONSTRUCTION PROVISOIRE D'UN CENTRE D'HEBERGEMENT POUR MIGRANTS POUR 90 PERSONNES AU MAXIMUM
CH. DE PRÉ FLEURI, PARCELLE 784, 1260 NYON



éch. 1-200

NY000-EF200-01


PLAN REZ DE CHAUSSÉE

dossier d'enquête	
± 0.00	414.00
date	19.06.2025
dessin	bg


tb&dp

architectes associés

rue du maupas 8bis
1004 lausanne
t. 021 320 20 65
lausanne@tbdp.ch

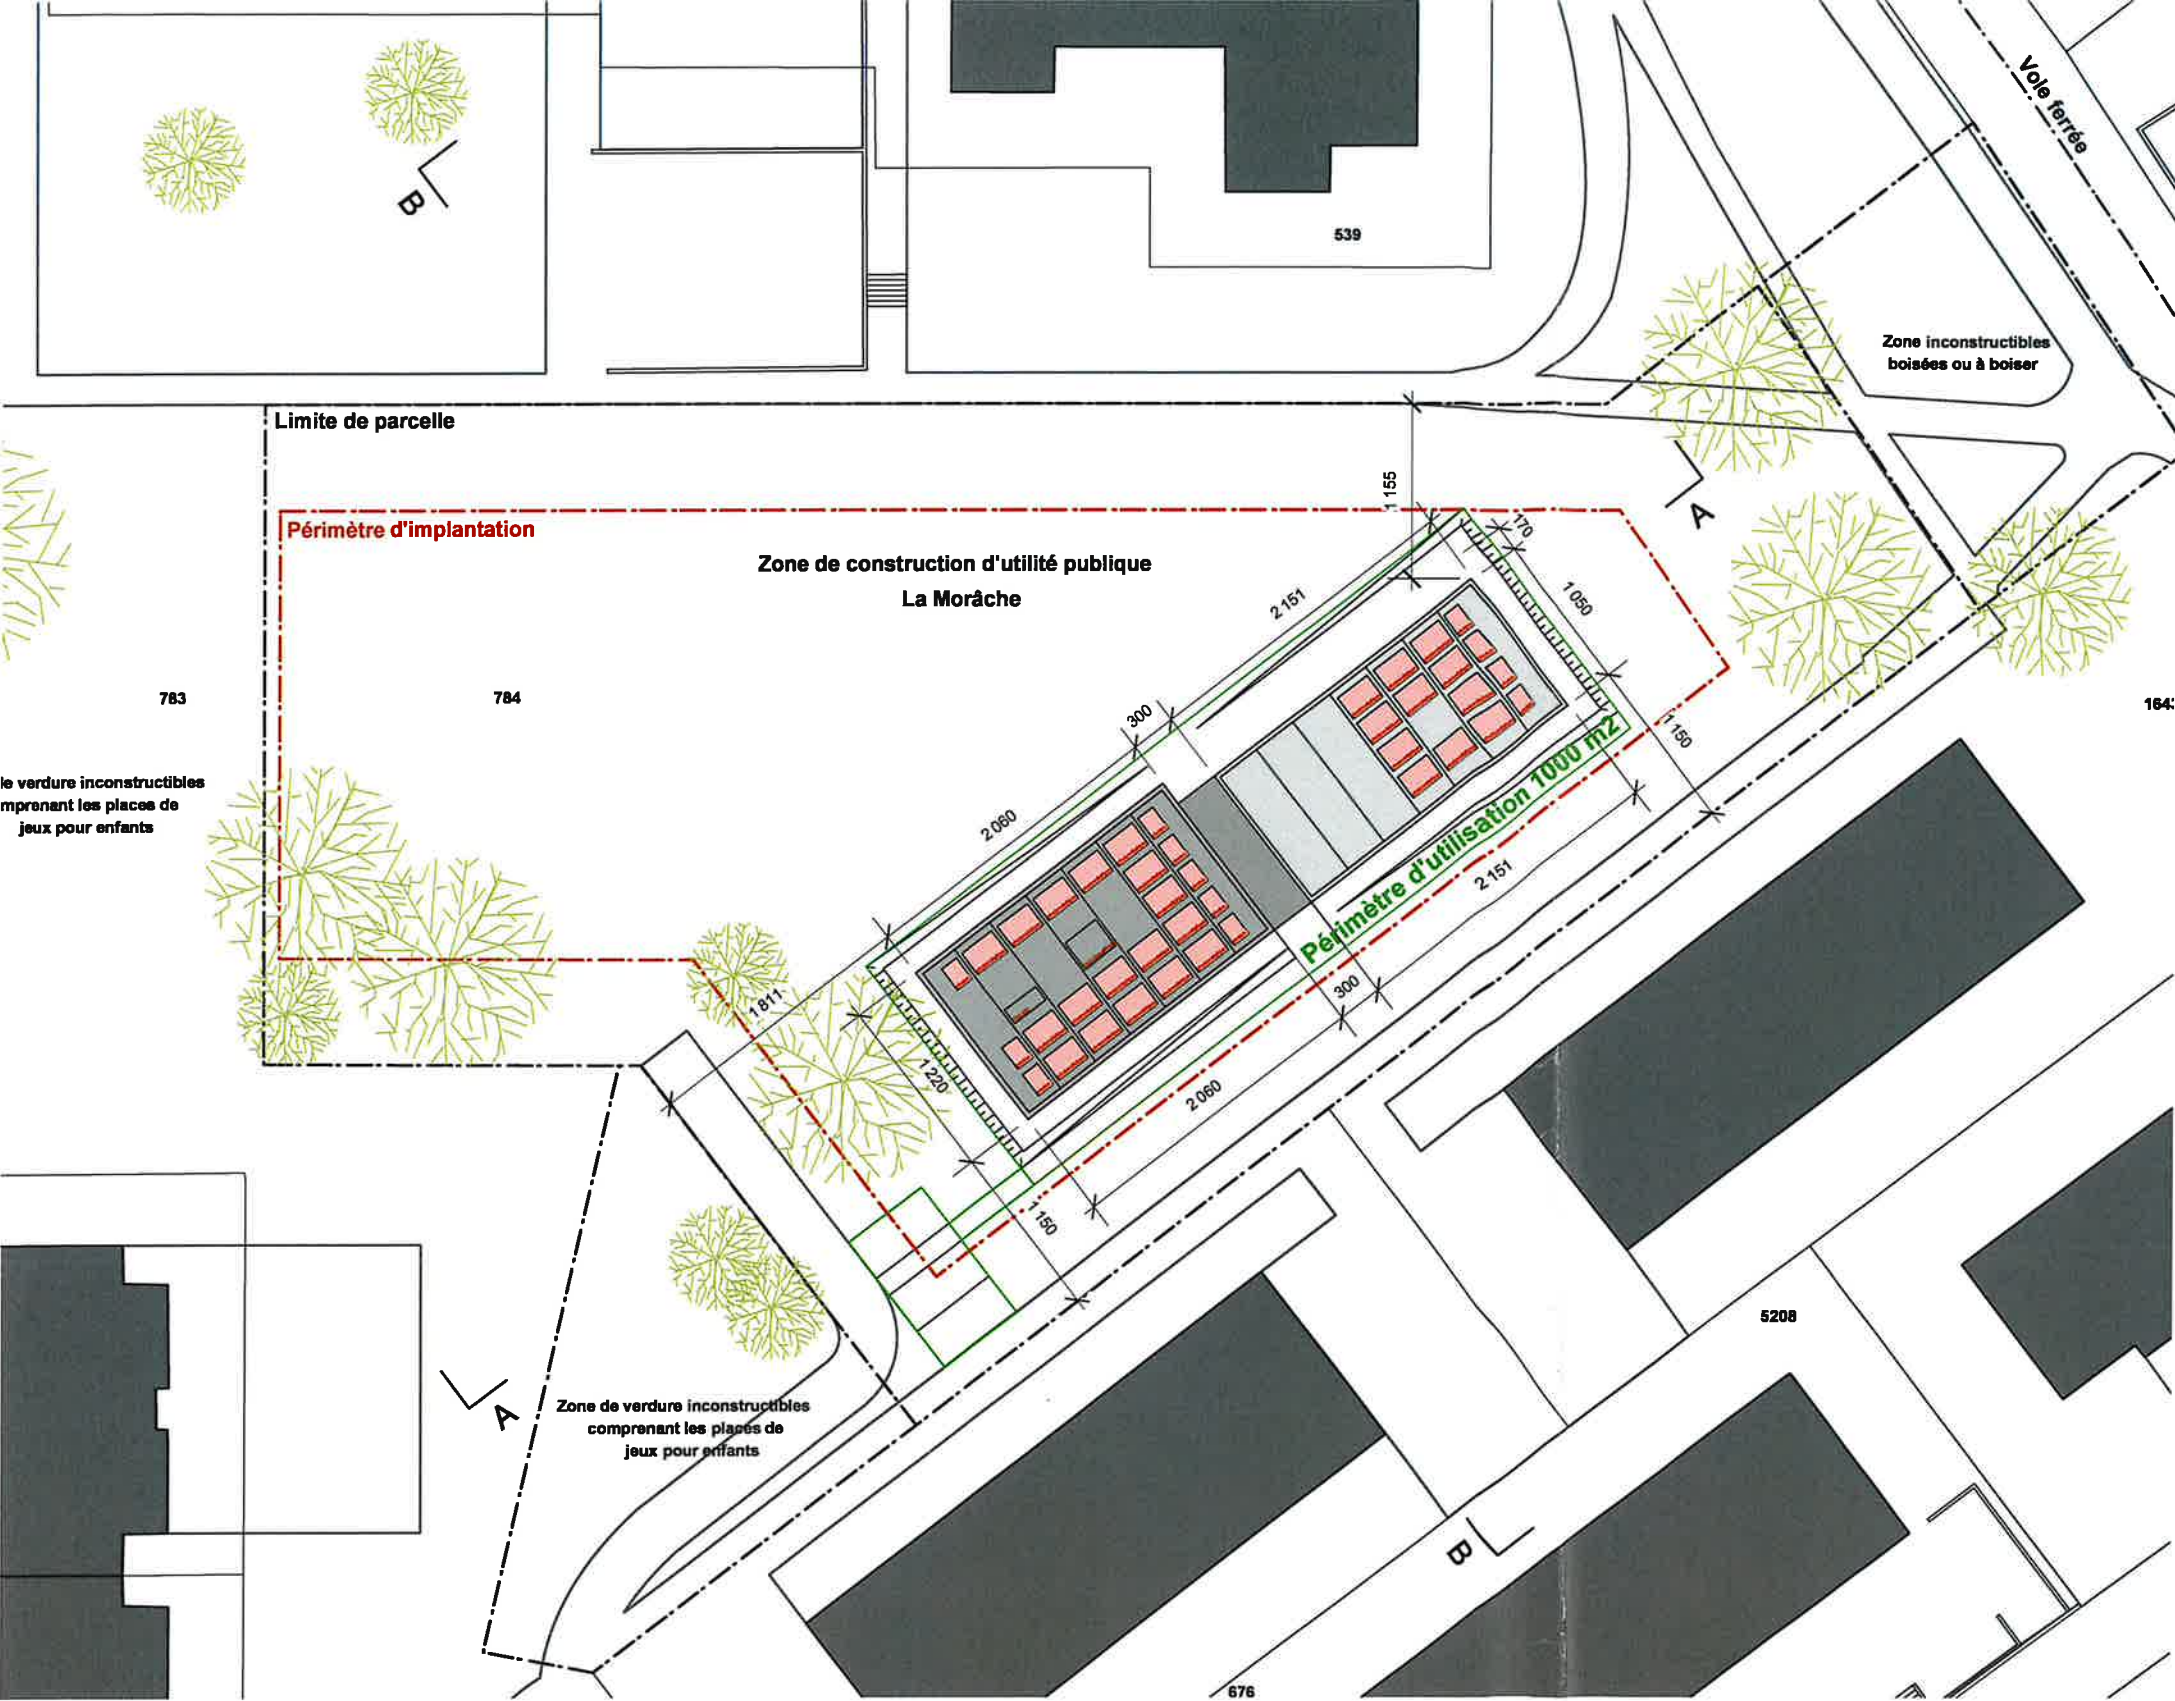

PLAN DE SITE

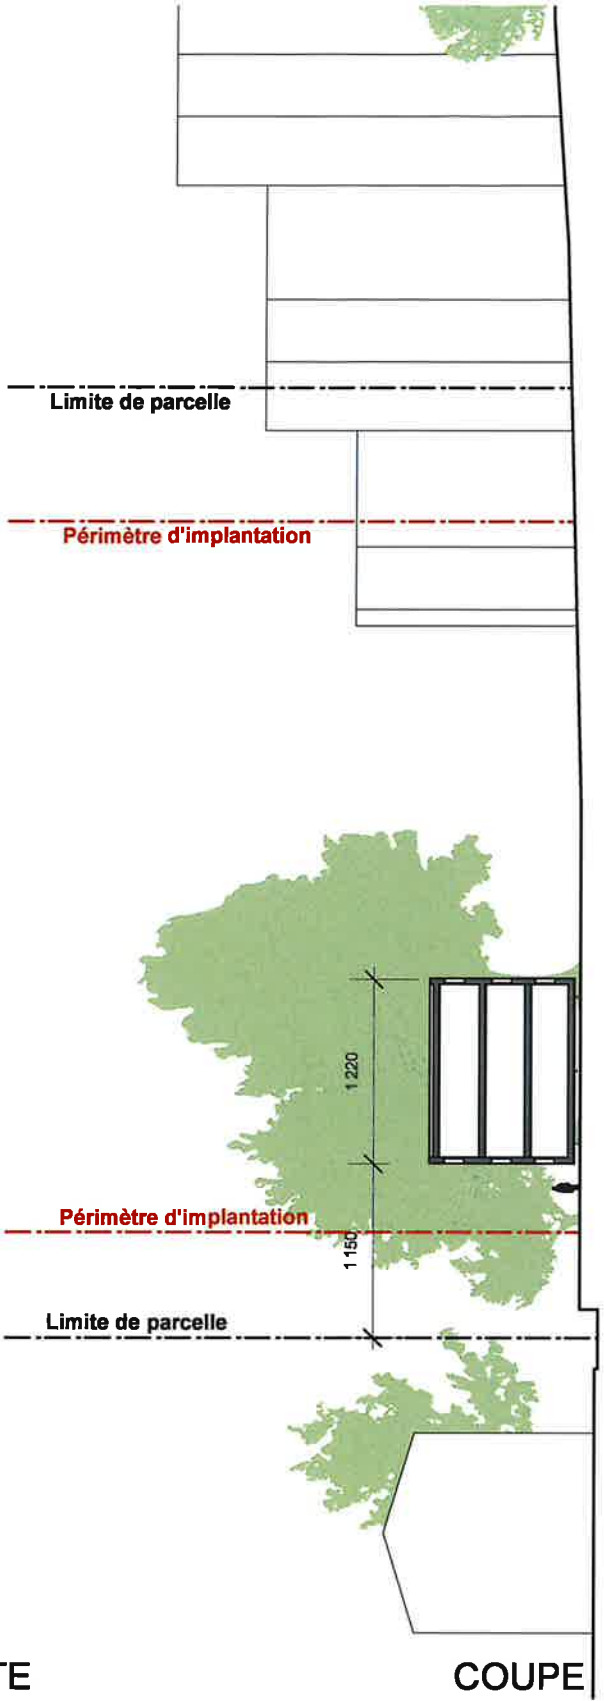

COUPE B-B

propriétaires :
Le Syndic : M.Daniel Rossellat

architecte :
M. Thomas Deboffe

Le Secr. mun. adj. : M. Thomas Deboffe

Ville de Nyon

tb&dp architectes associés

MUNICIPALITE DE NYON

NY000 - EVAM NYON
CONSTRUCTION PROVISOIRE D'UN CENTRE D'HEBERGEMENT POUR MIGRANTS POUR 90 PERSONNES AU MAXIMUM
CH. DE PRÉ FLEURI, PARCELLE 784, 1260 NYON


NY000-EF500-02 SITUATION

dossier d'enquête	
± 0.00	414.00
date	19.06.2025
dessin	bg

tb&dp
architectes associés

rue du maupas 8bis
1004 lausanne
t. 021 320 20 65
lausanne@tbdp.ch

0 5 25 m
éch. 1-500

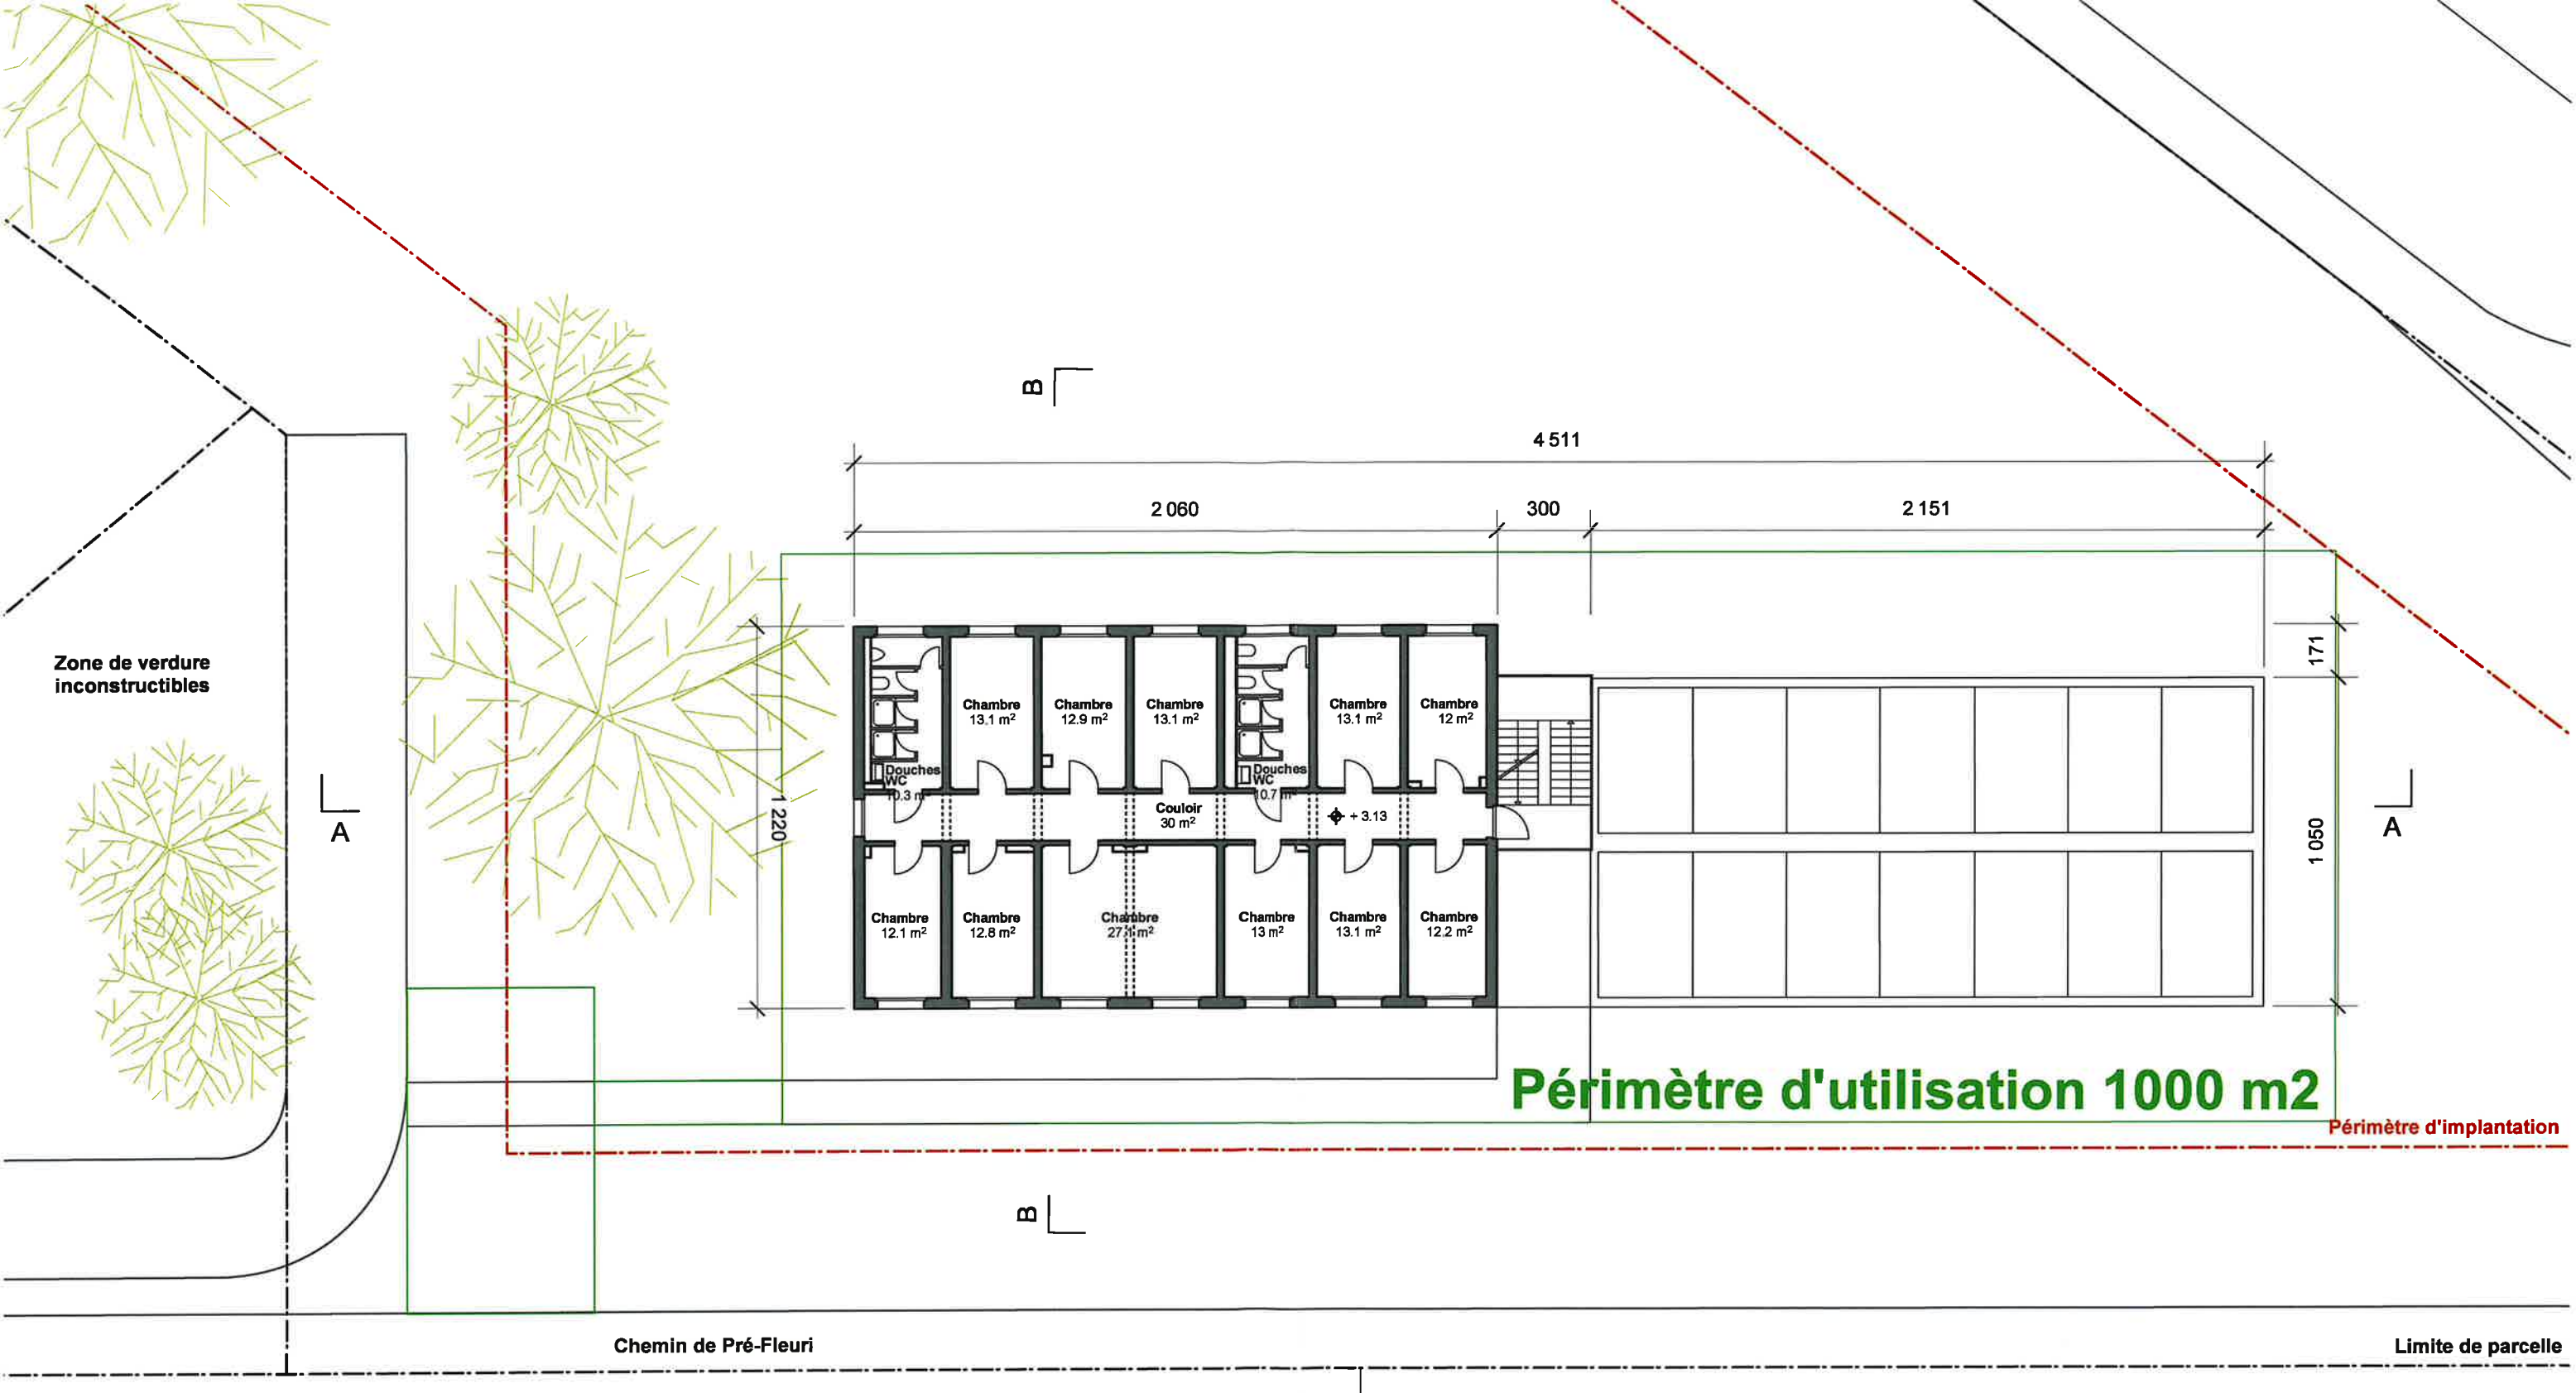

propriétaires :
Le Syndic : M.Daniel Rossellat

Le Secr. mun. adj.  : M.Thomas Deboffe


Ville de Nyon

architecte :


tb&dp architectes associés

NY000 - EVAM NYON
CONSTRUCTION PROVISOIRE D'UN CENTRE D'HEBERGEMENT POUR MIGRANTS POUR 90 PERSONNES AU MAXIMUM
CH. DE PRÉ FLEURI, PARCELLE 784, 1260 NYON


NY000-EF200-02

PLAN ÉTAGE 1

dossier d'enquête	
± 0.00	414.00
date	19.06.2025
dessin	bg

tb&dp
architectes associés

rue du maupas 8bis
1004 lausanne
t. 021 320 20 65
lausanne@tbdp.ch

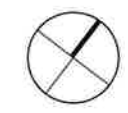
éch. 1-200



Zone de verdure
inconstructibles

A


B

Chemin de Pré-Fleuri

Limite de parcelle

Périmètre d'utilisation 1000 m²

Périmètre d'implantation

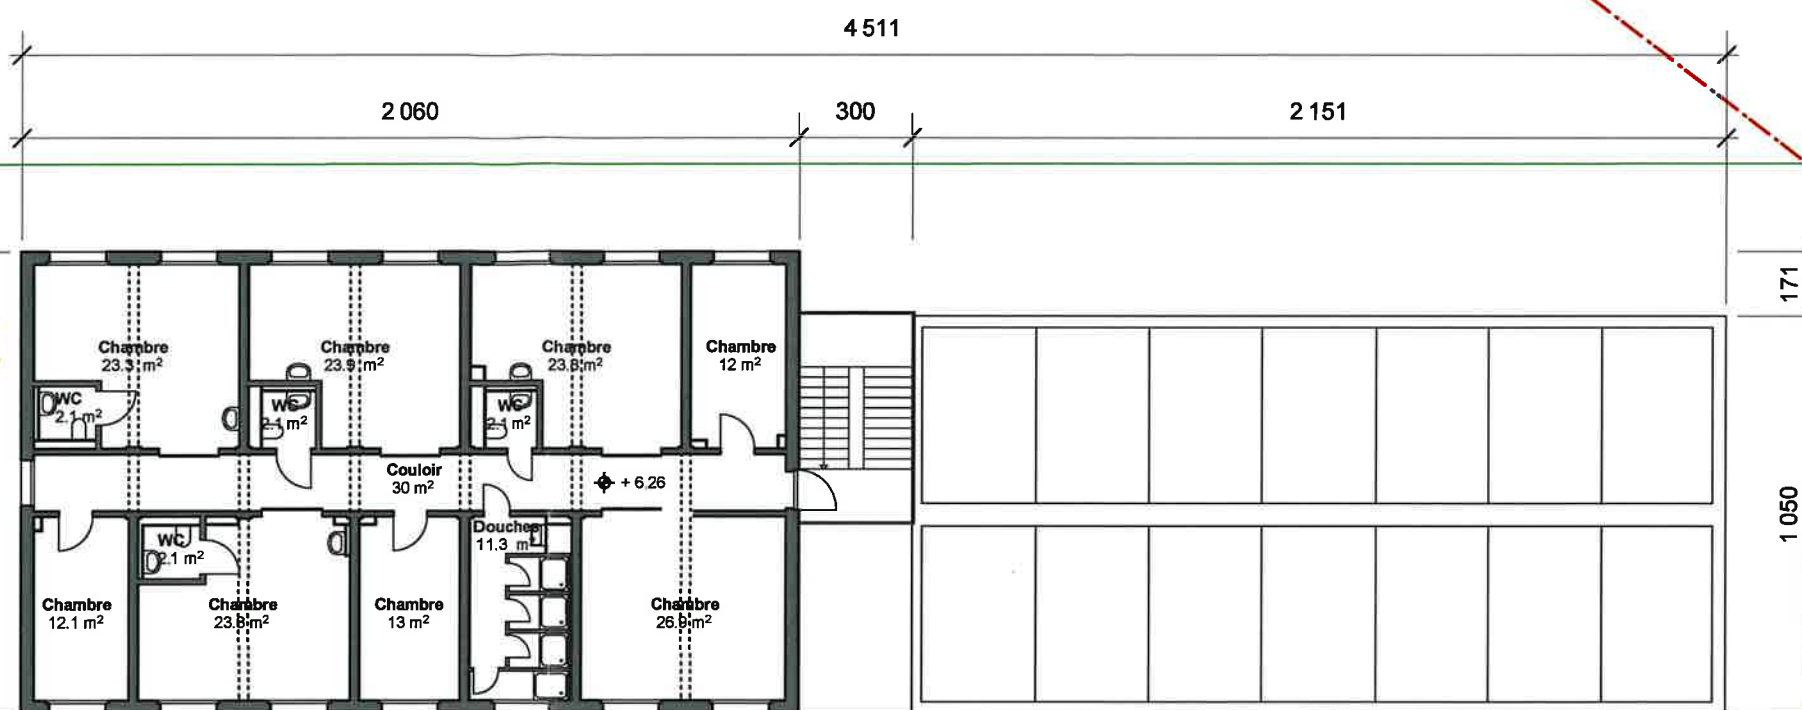

propriétaires :
Le Syndic : M. Daniel Rossellat

architecte :

Le Secr. mun. adj. : M. Thomas Deboffe

Ville de Nyon



tb&dp architectes associés

NY000 - EVAM NYON

CONSTRUCTION PROVISOIRE D'UN CENTRE D'HEBERGEMENT POUR MIGRANTS POUR 90 PERSONNES AU MAXIMUM
CH. DE PRÉ FLEURI, PARCELLE 784, 1260 NYON

NY000-EF200-03

PLAN ÉTAGE 2

dossier d'enquête	
± 0.00	414.00
date	19.06.2025
dessin	bg

tb&dp
architectes associés

rue du maupas 8bis
1004 lausanne
t. 021 320 20 65
lausanne@tbdp.ch



0 2 10 m

éch. 1-200



propriétaires :
Le Syndic : M.Daniel Rossellat

architecte :
Le Secr. mun. adj. : M.Thomas Deboffe

Ville de Nyon

tb&dp architectes associés



NY000 - EVAM NYON
CONSTRUCTION PROVISOIRE D'UN CENTRE D'HEBERGEMENT POUR MIGRANTS POUR 90 PERSONNES AU MAXIMUM
CH. DE PRÉ FLEURI, PARCELLE 784, 1260 NYON

NY000-EF200-08 FAÇADE EST

dossier d'enquête	
± 0.00	414.00
date	19.06.2025
dessin	bg

tb&dp
architectes associés


rue du maupas 8bis
1004 lausanne
t. 021 320 20 65
lausanne@tbdp.ch

0 2 10 m

éch. 1-200

Périmètre d'implantation

Périmètre d'implantation

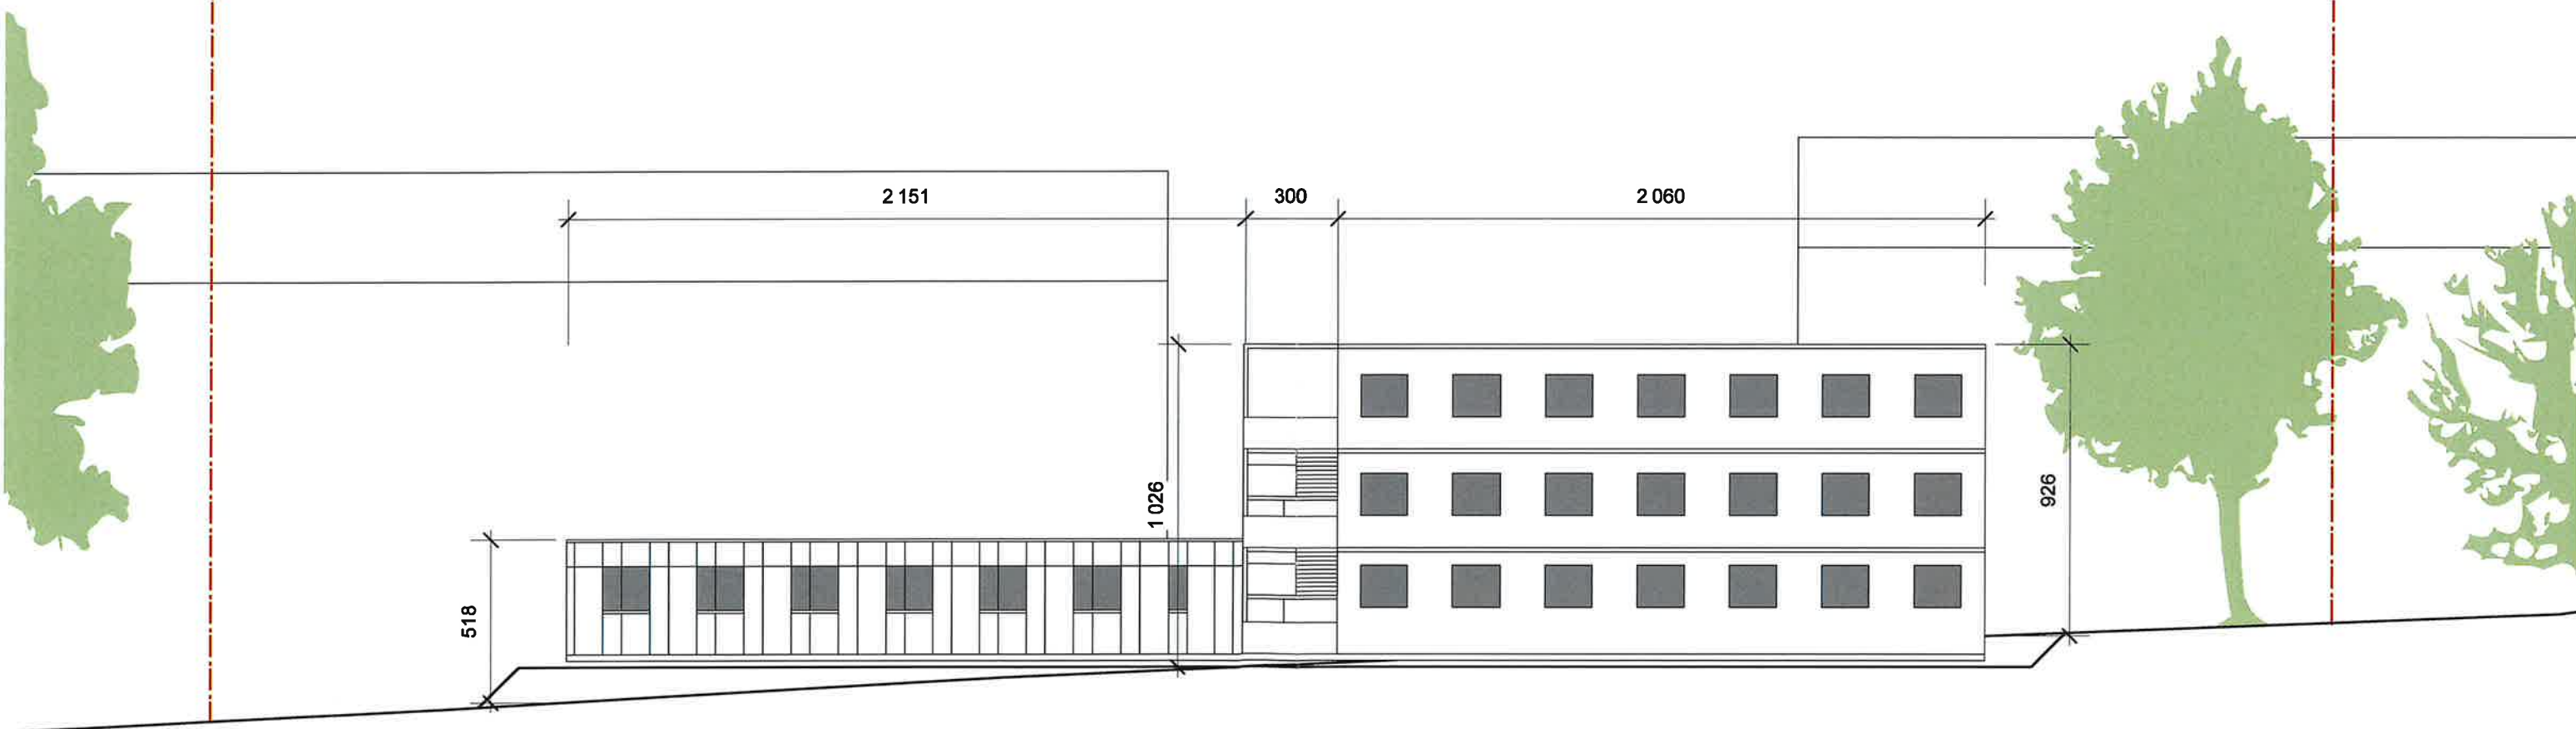

propriétaires :

architecte :

Le Syndic: *[Signature]*
Le Secrétaire adj: *[Signature]*




[Signature]
tb&dp architectes associés

NY000 - EVAM NYON

CONSTRUCTION PROVISOIRE D'UN CENTRE D'HEBERGEMENT POUR MIGRANTS POUR 90 PERSONNES AU MAXIMUM
CH. DE PRÉ FLEURI, PARCELLE 784, 1260 NYON

0 2 10 m

NY000-EF200-09

FAÇADE NORD

éch. 1-200

dossier d'enquête	
± 0.00	414.00
date	19.06.2025
dessin	bg

tb&dp
architectes associés

rue du maupas 8bis
1004 lausanne
t. 021 320 20 65
lausanne@tbdp.ch



propriétaires :
Le Syndic : M.Daniel Rossellat

architecte :

Le Secr. mun. adj. **ad** : M.Thomas Deboffe

Ville de Nyon

tb&dp architectes associés



NY000 - EVAM NYON
CONSTRUCTION PROVISOIRE D'UN CENTRE D'HEBERGEMENT POUR MIGRANTS POUR 90 PERSONNES AU MAXIMUM
CH. DE PRÉ FLEURI, PARCELLE 784, 1260 NYON

NY000-EF200-06 FAÇADE OUEST

éch. 1-200

dossier d'enquête	
± 0.00	414.00
date	19.06.2025
dessin	bg


tb&dp
architectes associés

rue du maupas 8bis
1004 lausanne
t. 021 320 20 65
lausanne@tbdp.ch



Périmètre d'implantation

Périmètre d'implantation

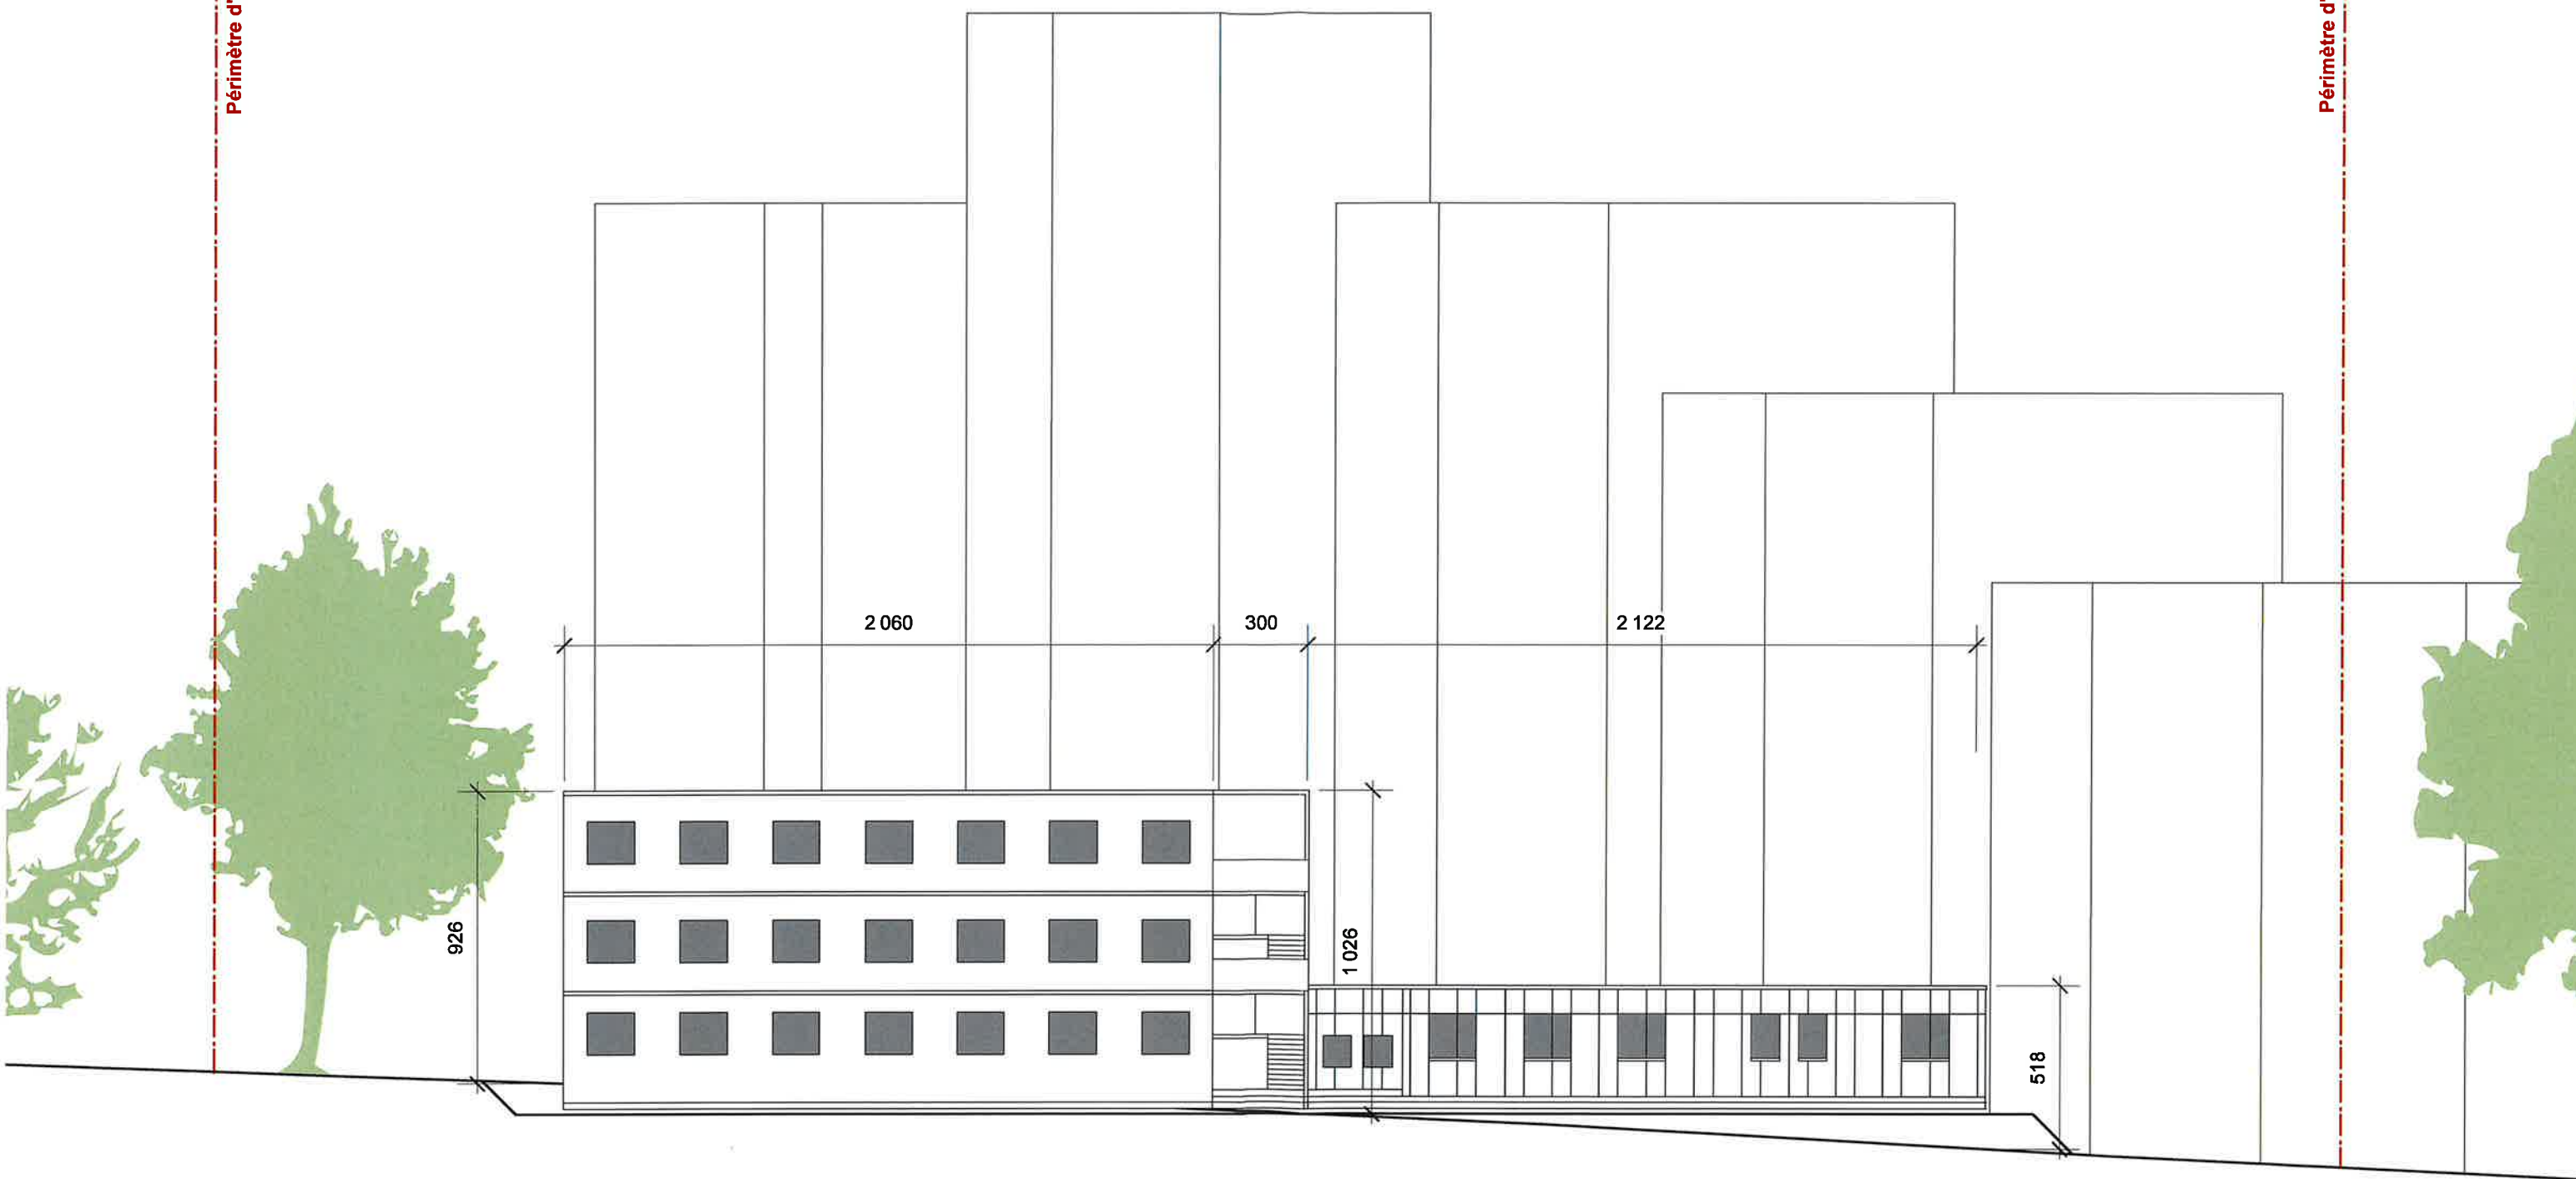

propriétaires :
Le Syndic : M. Daniel Rossellat

Le Secr. mun. adj. *ad* : M. Thomas Deboffe

Ville de Nyon



architecte :

tb&dp architectes associés

NY000 - EVAM NYON

CONSTRUCTION PROVISOIRE D'UN CENTRE D'HEBERGEMENT POUR MIGRANTS POUR 90 PERSONNES AU MAXIMUM
CH. DE PRÉ FLEURI, PARCELLE 784, 1260 NYON

0 2 10 m

NY000-EF200-07

FAÇADE SUD

éch. 1-200

dossier d'enquête	
± 0.00	414.00
date	19.06.2025
dessin	bg

tb&dp
architectes associés

rue du maupas 8bis
1004 lausanne
t. 021 320 20 65
lausanne@tbdp.ch



propriétaires :
Le Syndic : M. Daniel Rossellat

architecte :
tb&dp architectes associés

Le Secr. mun. adj. : M. Thomas Deboffe

Ville de Nyon



NY000 - EVAM NYON
CONSTRUCTION PROVISoire D'UN CENTRE D'HEBERGEMENT POUR MIGRANTS POUR 90 PERSONNES AU MAXIMUM
CH. DE PRÉ FLEURI, PARCELLE 784, 1260 NYON

NY000-EF200-05 COUPE B-B

dossier d'enquête	
± 0.00	414.00
date	19.06.2025
dessin	bg

tb&dp
architectes associés


rue du maupas 8bis
1004 lausanne
t. 021 320 20 65
lausanne@tbdp.ch

0 2 10 m

éch. 1-200

Périmètre d'implantation

Périmètre d'implantation

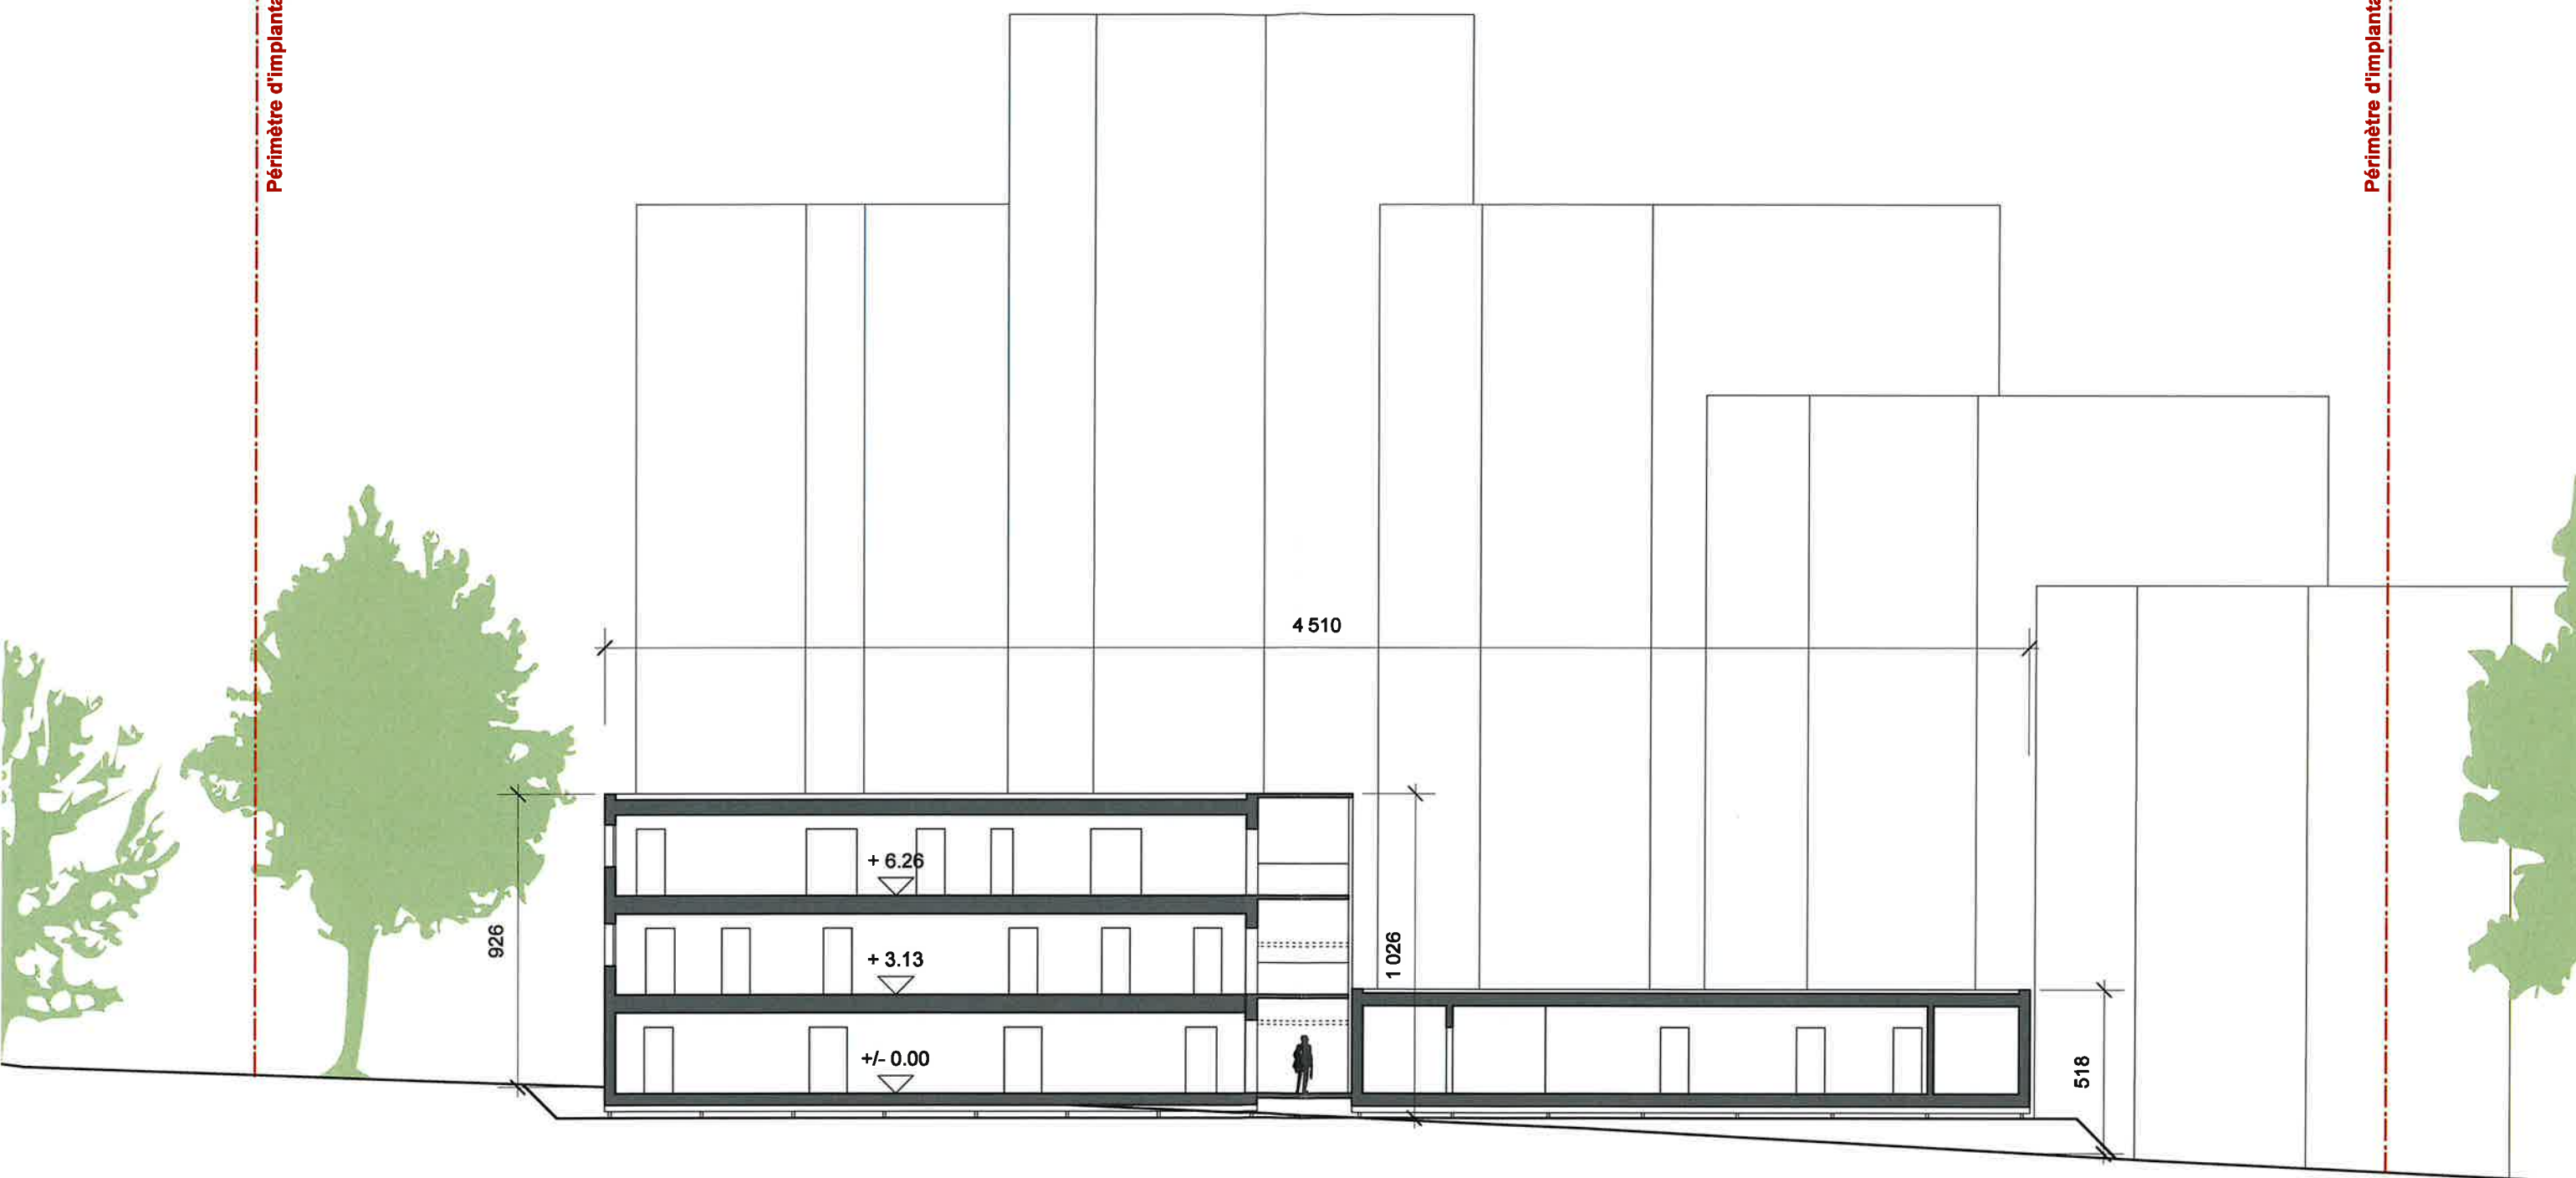

propriétaires :
Le Syndic : M.Daniel Rossellat

architecte :

Le Secr. mun. adj. : M.Thomas Deborie

Ville de Nyon



tb&dp architectes associés

NY000 - EVAM NYON

CONSTRUCTION PROVISOIRE D'UN CENTRE D'HEBERGEMENT POUR MIGRANTS POUR 90 PERSONNES AU MAXIMUM
CH. DE PRÉ FLEURI, PARCELLE 784, 1260 NYON

0 2 10 m

NY000-EF200-04

COUPE A-A

éch. 1-200

dossier d'enquête	
± 0.00	414.00
date	19.06.2025
dessin	bg

tb&dp
architectes associés
rue du maupas 8bis
1004 lausanne
t. 021 320 20 65
lausanne@tbdp.ch