



Avertissement :

Le présent dossier n'est pas complet. Son ensemble est consultable à notre guichet pendant toute la durée de la mise à l'enquête.


Nous vous accueillons avec plaisir au **Service du Territoire**, situé **Place du Château 10**, aux horaires suivants :

- **Du lundi au jeudi** : de 8h00 à 11h30 et de 14h00 à 17h00
- **Le vendredi** : de 8h00 à 11h30 et de 14h00 à 16h30.

PLAN CADASTRAL – SERVITUDE

COMMUNE DE NYON
Folio n° 1022
Echelle 1 : 500

Mensuration semi-numérique
Coordonnées C.N.S. 1261
E : 2'507'410 N : 1'137'930

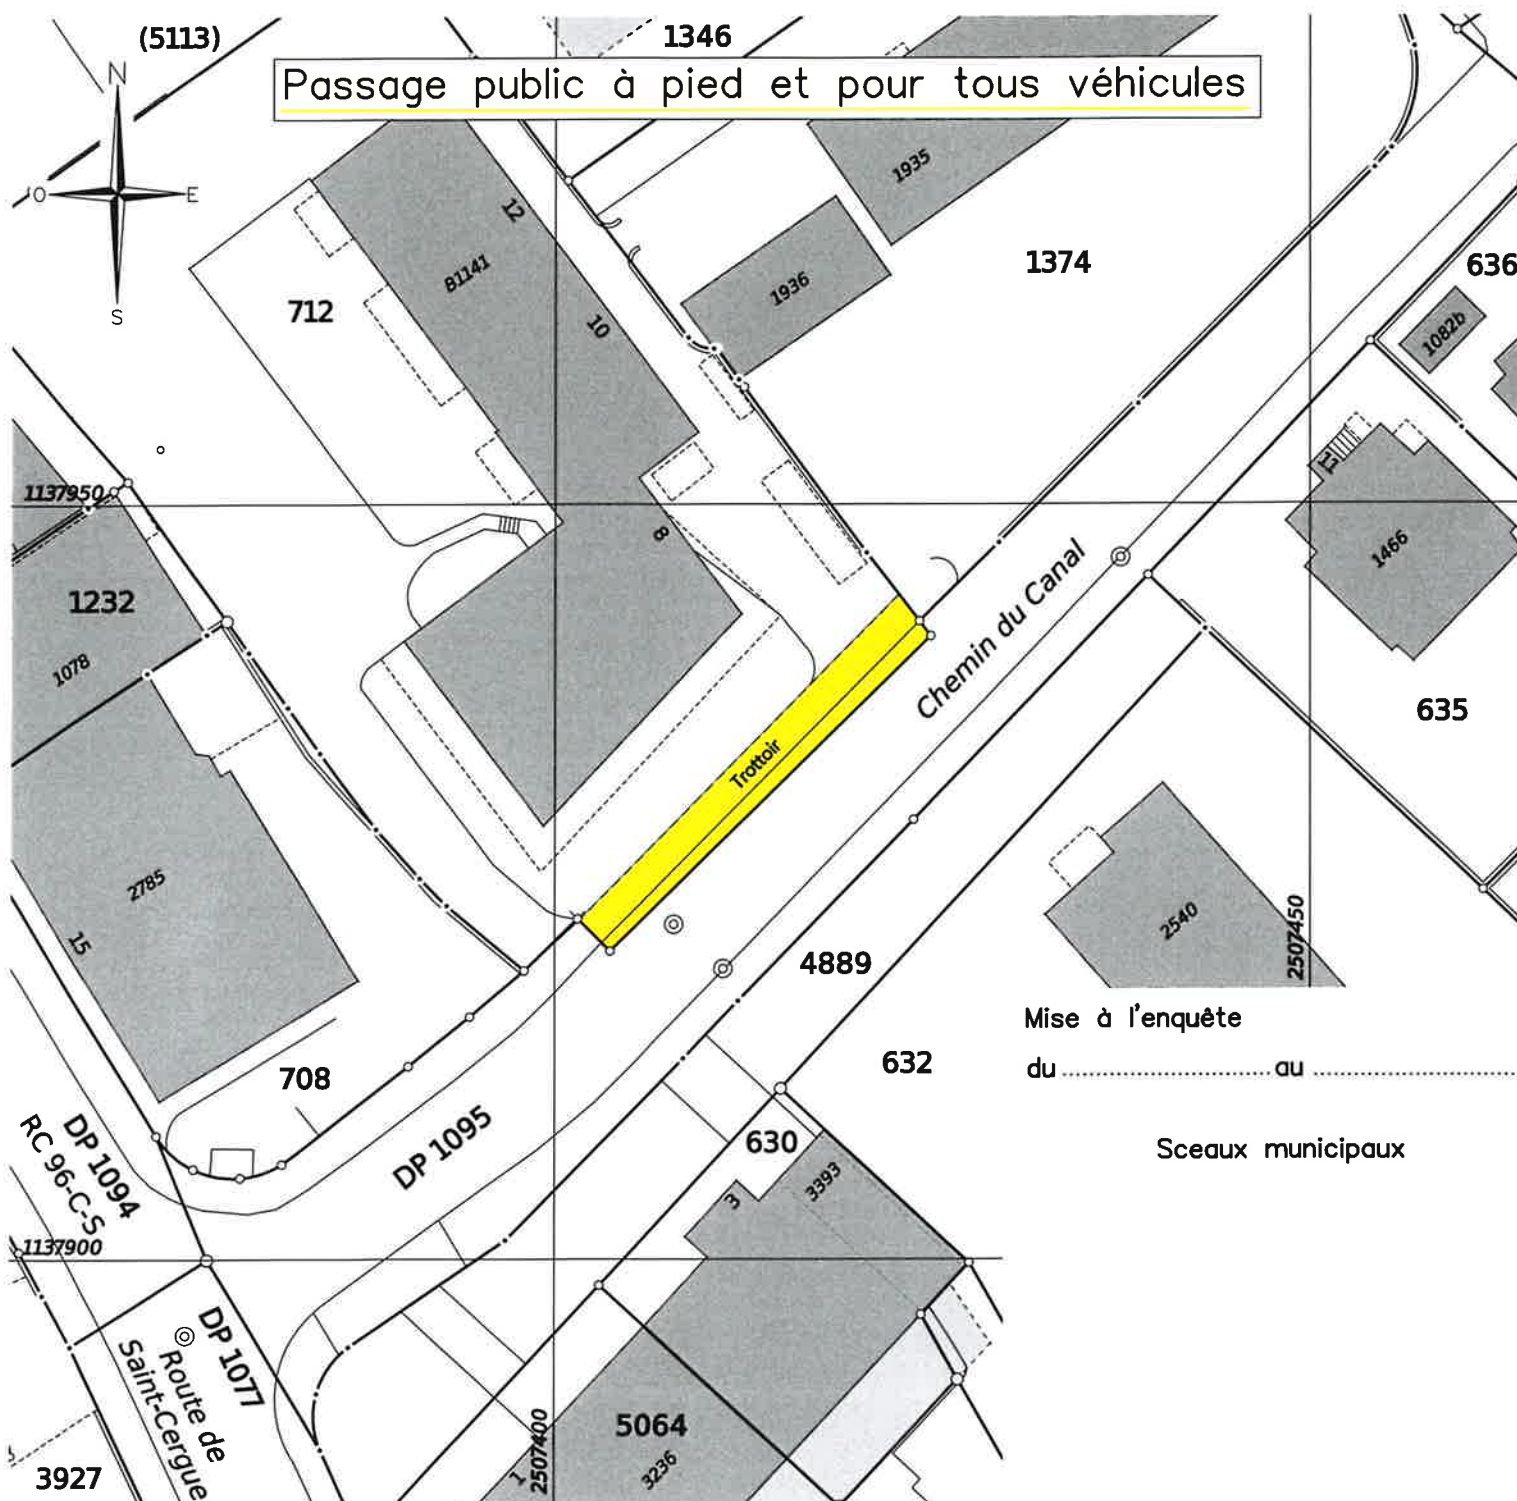

Mise à l'enquête
du au

Sceaux municipaux

Commune de Nyon
Dossier N° 8083_INT
Plans déposés à l'enquête publique
du 12.11.2025 au 11.12.25
Visa Service SDT: *[Signature]*

Etienne Bovard, ingénieur géomètre breveté

[Signature]



Bovard & Fritsché SA

Route de St-Cergue 23 1260 NYON Tél. 022 361 17 42 E-Mail : info@bfig.ch Site : www.bfig.ch

Géomètre - Génie rural - Génie civil
Système d'information du territoire

Dossier technique : 6946 | EV
Fichier : G:\NYON\6946
SERVITUDE
VPlan_V2\6946serv.pcd