VILLE DE NYON

SERVICE DU TERRITOIRE

Avertissement :

Le présent dossier n'est pas complet. Son ensemble est consultable à notre guichet pendant toute la durée de la mise à l'enquête.

Nous vous accueillons avec plaisir au **Service du Territoire**, situé **Place du Château 10**, aux horaires suivants :

- **Du lundi au jeudi** : de 8h00 à 11h30 et de 14h00 à 17h00
- **Le vendredi** : de 8h00 à 11h30 et de 14h00 à 16h30.

Procédure d'approbation des plans

14.06.01



Securisation dépôt Les Plantaz

Objet : *Installations électriques*

Plan : *Concept général de mise à terre*

Commune de Nyon
Dossier N° 8183_EXT
Plans déposés à l'enquête publique
du 14.10.26 au 12.11.2026
Visa Service SDT

N° plan	
103.027 - PL307B	
Echelle	1:500 / 1:50
Format	297 x 1050 mm

Chemin de Fer Nyon-St-Cergue-Morez
NStCM
Rue de la Gare 45
1260 Nyon


Traject SA
Av. du 14-Avril 20
1020 Renens
021 801 26 46
www.traject.ch
info@traject.ch

	Date	Elaboré	Contrôlé	Remarques
Version 0	20.12.2024	OV	DV	Version initiale
A	11.03.2025	OV	DV	Compléments
B	14.04.2025	OV	DV	Version PAP avril 2025
C				
D				
E				
F				


Compagnie du Chemin de Fer Nyon - St-Cergue - Morez SA
sig. Bertrand Dumas
on 12.08.2026
Bertrand Dumas
Resp. des services techniques et des infrastructures

Traject SA
14 juillet 2026
Qualified Electronic Signature by SwissSign
Julien Delessert
Chef de projet

Situation
1:500

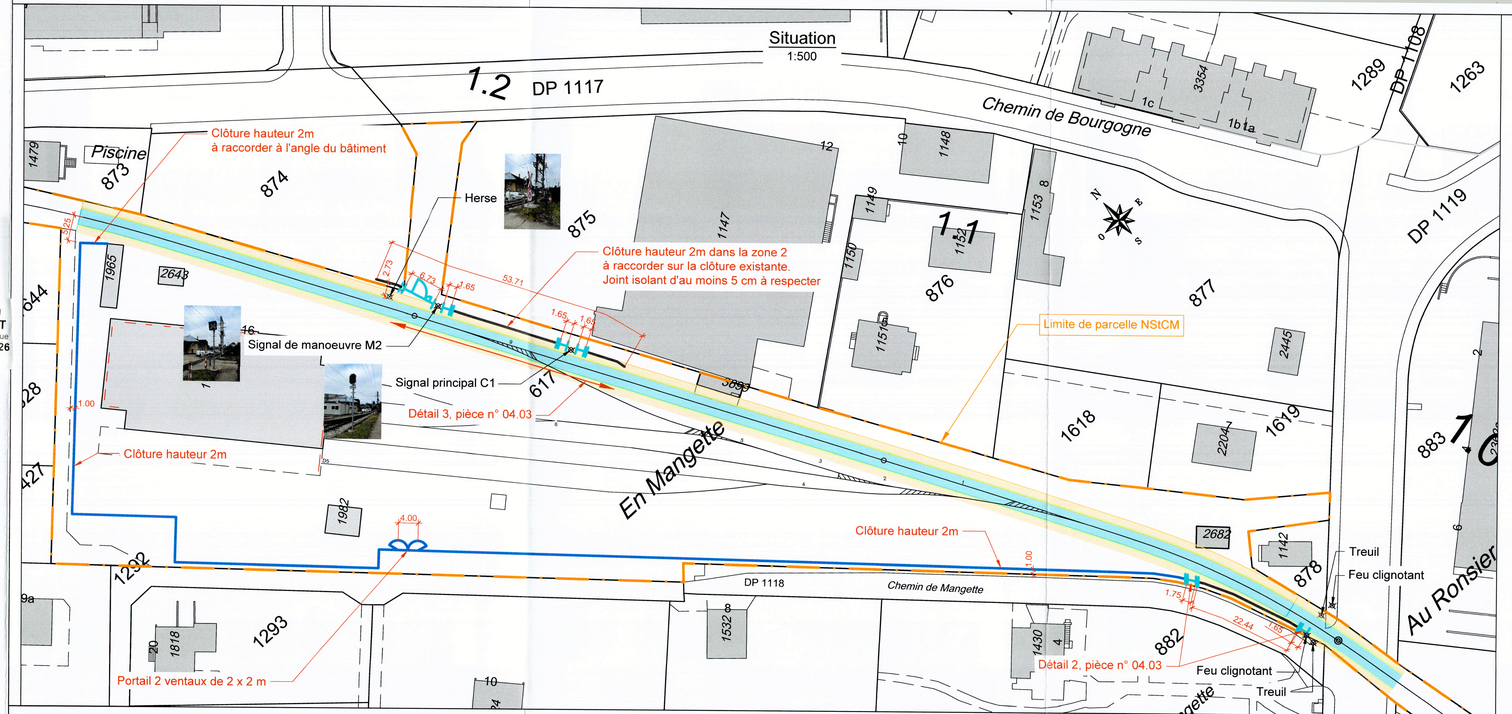

Coupe type
1:50

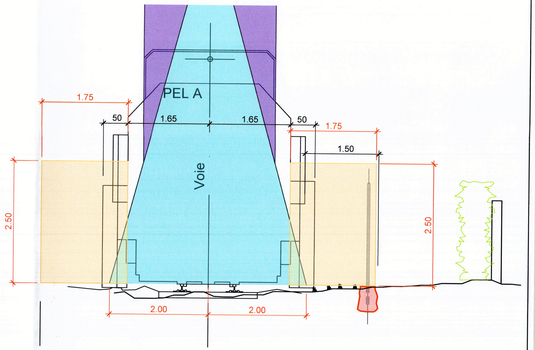

Remarques:
- Implantation de la clôture voir plan 103.027-PL306 - Profils types
- Les couleurs du projet dans ce plan ne respectent pas la convention habituelle par soucis de lisibilité

Légende mise à la terre:
- Sans dispositif de mise à la terre
  Conformément à la D RTE 27900 §11.2.3.2
- Terre ouvrage (TO)
- Isolée
- Sectionnement de 5cm entre 2 clôtures isolées
  cf pièce n° 04.03 détail 2
- Zone d'entrée en contact simultanée (zone 2)
- Zone de ligne de contact et zone de captage du courant (Zone 1)
- Zone de captage du courant

Procédure d'approbation des plans

09.03



Securisation dépôt Les Plantaz

Objet : *Acquisition de terrain et piquetage*

Plan : *Concept et plan de piquetage*

Commune de Nyon
Dossier N° 8183_EXT
Plans déposés à l'enquête publique
du 14.10.26 au 12.11.2026
Visa Service SDT

N° plan	
103.027 - PL310A	
Echelle	1:500
Format	297 x 1050 mm

Chemin de Fer Nyon-St-Cergue-Morez
NStCM
Rue de la Gare 45
1260 Nyon

Traject SA
Av. du 14-Avril 20
1020 Renens
021 801 26 46
www.traject.ch
info@traject.ch


	Date	Elaboré	Contrôlé	Remarques
Version 0	11.03.2025	OV	DV	Version initiale
A	14.04.2025	OV	DV	Version PAP avril 2025
B				
C				
D				
E				
F				

Compagnie du Chemin de Fer Nyon - St-Cergue - Morez SA
sig. Bertrand Dumas
on 12.08.2026

Bertrand Dumas
Resp. des services techniques
et des infrastructures

Traject SA
14 juillet 2026
Qualified Electronic Signature by : SwissSign
Julien Delessert
Chef de projet

Situation
1:500

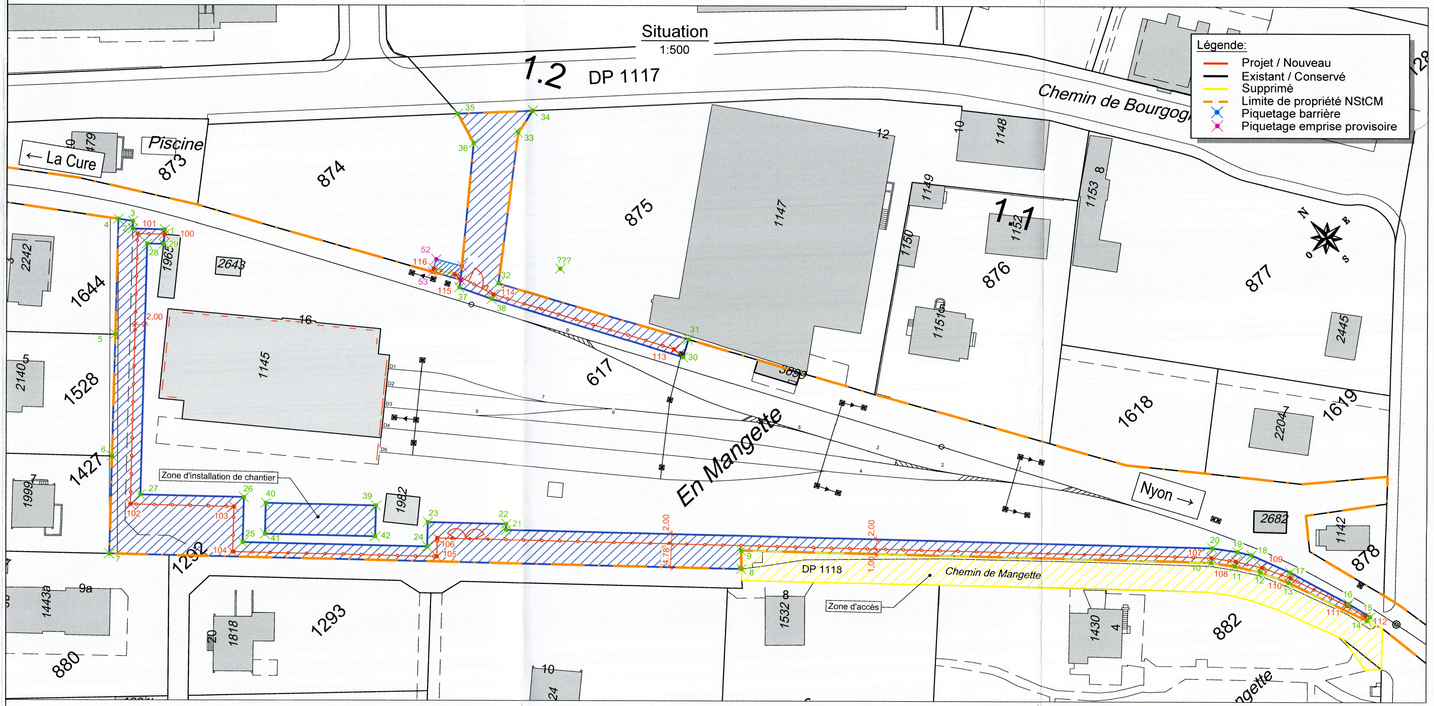

Implantation zone d'emprise provisoire		
N° du point	Position X	Position Y
1	2506913.85	1138548.39
2	2506909.17	1138552.94
3	2506910.23	1138554.03
4	2506908.34	1138556.39
5	2506891.83	1138539.43
6	2506874.42	1138521.50
7	2506860.49	1138507.16
8	2506952.80	1138417.58
9	2506955.31	1138420.42
10	2507023.85	1138353.70
11	2507026.95	1138349.86
12	2507029.94	1138345.39
13	2507032.76	1138339.95
14	2507039.11	1138323.44
15	2507040.15	1138323.55
16	2507038.75	1138328.56
17	2507034.38	1138341.28
18	2507030.94	1138349.28
19	2507029.37	1138351.64
20	2507026.08	1138355.71
21	2506922.98	1138456.00
22	2506923.83	1138456.87
23	2506912.34	1138468.01
24	2506908.86	1138464.42
25	2506882.01	1138490.44
26	2506888.47	1138497.11
27	2506873.36	1138511.80
28	2506909.23	1138548.70
29	2506911.63	1138546.36

Implantation zone d'emprise provisoire		
N° du point	Position X	Position Y
30	2506973.51	1138457.56
31	2506976.75	1138459.49
32	2506956.09	1138494.23
33	2506980.06	1138514.19
34	2506985.30	1138515.43
35	2506973.61	1138525.42
36	2506971.92	1138518.80
37	2506949.69	1138499.01
38	2506952.95	1138492.79
39	2506906.98	1138477.67
40	2506890.94	1138493.20
41	2506886.51	1138488.62
42	2506902.54	1138473.09

Implantation zone d'emprise provisoire parcelle 875		
N° du point	Position X	Position Y
50	2506950.91	1138499.96
51	2506953.04	1138501.87
52	2506950.14	1138506.50
53	2506947.82	1138505.08

Implantation axe barrière		
N° du point	Position X	Position Y
100	2506913.15	1138547.67
101	2506909.17	1138551.53
102	2506870.53	1138511.76
103	2506885.65	1138497.07
104	2506879.18	1138490.40
105	2506908.91	1138461.59
106	2506911.54	1138464.31
107	2507024.59	1138354.37
108	2507027.75	1138350.45
109	2507030.80	1138345.90
110	2507033.67	1138340.36
111	2507038.28	1138328.38
112	2507039.45	1138324.29
113	2506973.23	1138460.03
114	2506953.82	1138493.27
115	2506950.80	1138501.68
116	2506948.44	1138505.46

Procédure d'approbation des plans

09.01



Securisation dépôt Les Plantaz

Objet : *Acquisition de terrain et piquetage*

Plan : *Plan d'acquisition de terrain*

Commune de Nyon
Dossier N° 8183_EXT
Plans déposés à l'enquête publique
du 14.10.26 au 12.11.2026
Visa Service SDT

N° plan	
103.027 - PL304A	
Echelle	1:500
Format	297 x 840 mm

NStCM
Chemin de Fer Nyon-St-Cergue-Morez
Rue de la Gare 45
1260 Nyon


Traject SA
Av. du 14-Avril 20
1020 Renens
021 801 26 46
www.traject.ch
info@traject.ch

	Date	Elaboré	Contrôlé	Remarques
Version 0	11.03.2025	OV	DV	Version initiale
A	14.04.2025	OV	DV	Version PAP avril 2025
B				
C				
D				
E				
F				

Compagnie du Chemin de Fer Nyon - St-Cergue - Morez SA
sig. Bertrand Dumas
on 12.08.2026
Bertrand Dumas
Resp. des services techniques
et des infrastructures

Traject SA
14 juillet 2026
Qualified Electronic Signature by SwissSign
Julien Delessert
Chef de projet

Situation
1:500

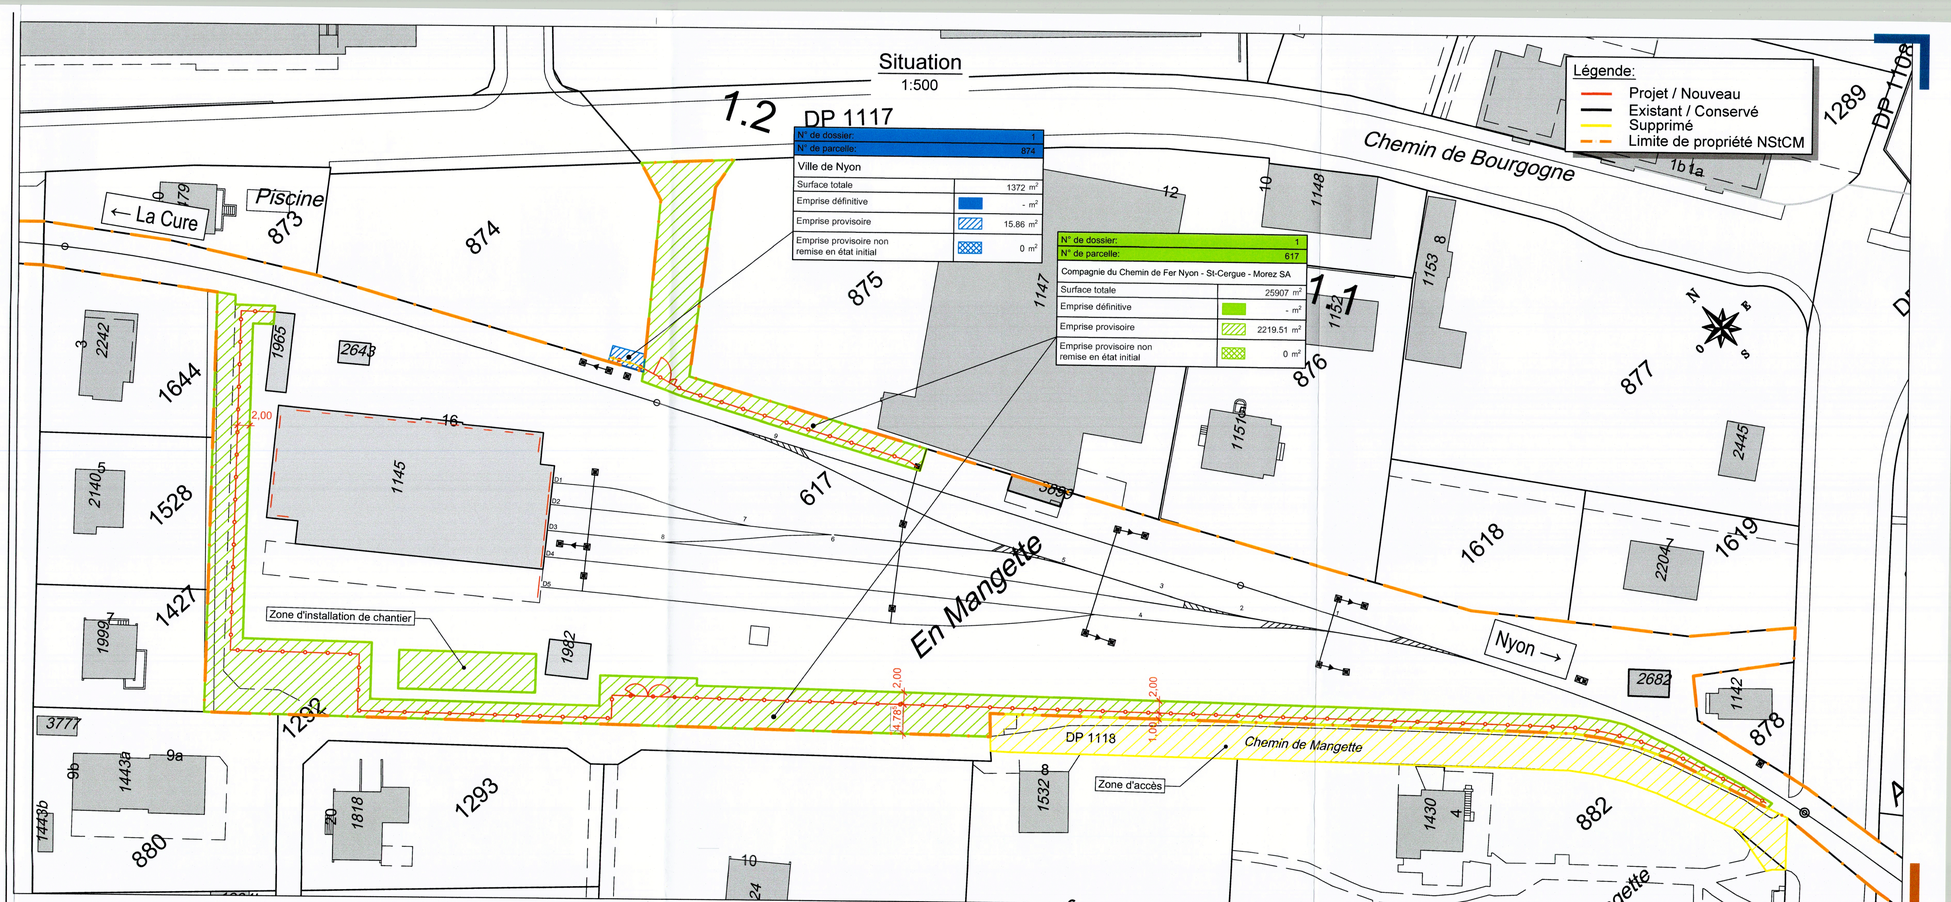

Procédure d'approbation des plans

04.03



Securisation dépôt Les Plantaz

Objet : *Plan de situation et plans des réseaux*

Plan : *Plan de détail clôture*

Commune de Nyon
Dossier N° 8183_EXT
Plans déposés à l'enquête publique
du 14.10.26 au 12.11.2026
Visa Service SDT


N° plan		Chemin de Fer Nyon-St-Cergue-Morez	Traject SA
103.027 - PL308A		NStCM Rue de la Gare 45 1260 Nyon	Av. du 14-Avril 20 1020 Renens 021 801 26 46 www.traject.ch info@traject.ch
Echelle	1:50		
Format	1050 x 297 mm		

	Date	Elaboré	Contrôlé	Remarques
Version 0	11.03.2025	OV	DV	Version initiale
A	14.04.2025	OV	DV	Version PAP avril 2025
B				
C				
D				
E				
F				


Compagnie du Chemin de Fer Nyon - St-Cergue - Morez SA
sig. Bertrand Dumas on 12.08.2026
Bertrand Dumas
Resp. des services techniques et des infrastructures

Traject SA
14 Juillet 2026
Qualified Electronic Signature by : SwissSign
Julien Delessert
Chef de projet


Elévation section courante
1:50

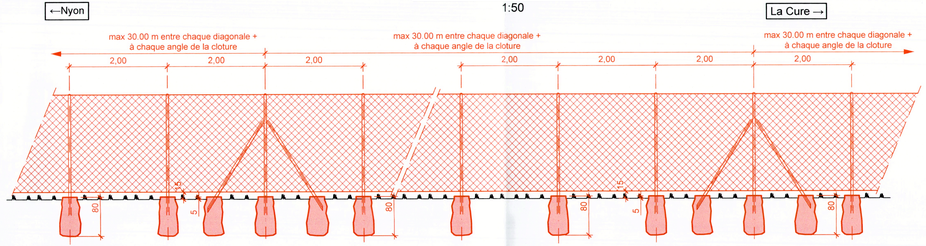

Détail 1 : Elévation portail Ouest
1:50

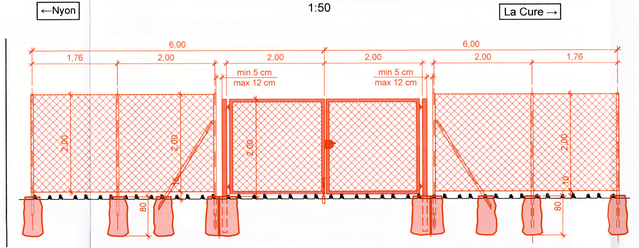


Détail 2 : Elévation zone d'isolation largeur 1,75m
1:50

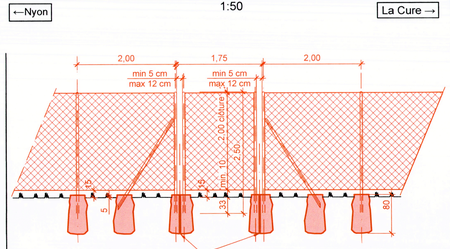


Légende:
- Projet / Nouveau
- Existant / Conservé
- Limite de propriété

Détail 3 : Elévation clôture Est
1:50

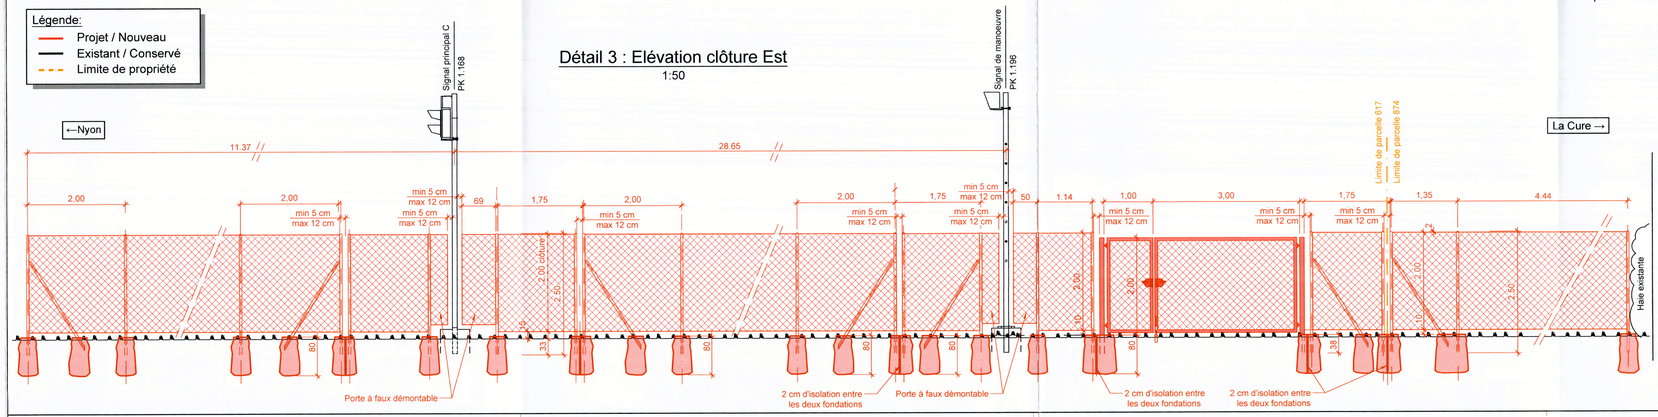

Détail 4 : Elévation a proximité du passage à niveau
1:50

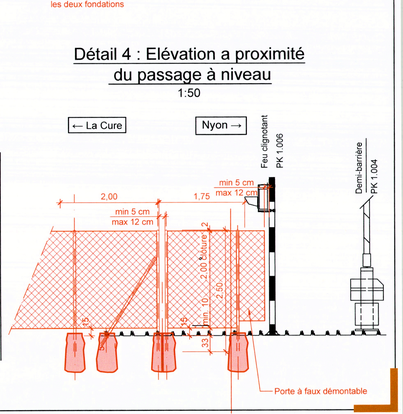

Procédure d'approbation des plans

01.03



Securisation dépôt Les Plantaz

Objet : *Documentation générale*

Plan : *Plan d'ensemble*

Commune de Nyon
Dossier N° 8183_EXT
Plans déposés à l'enquête publique
du 14.10.26 au 12.11.2026
Visa Service SDT .....

N° plan	
103.027 - PL301A	
Echelle	1:25'000
Format	297 x 420 mm

NStCM

Chemin de Fer
Nyon-St-Cergue-Morez

Rue de la Gare 45
1260 Nyon

Traject SA
Av. du 14-Avril 20
1020 Renens

021 801 26 46
www.traject.ch
info@traject.ch

	Date	Elaboré	Contrôlé	Remarques
Version 0	11.03.2025	OV	DV	Version initiale
A	14.04.2025	OV	DV	Version PAP avril 2025
B				
C				
D				
E				
F				


Compagnie du Chemin de Fer
Nyon - St-Cergue - Morez SA
sig. Bertrand Dumas
on 12.08.2026

Bertrand Dumas
Resp. des services techniques
et des infrastructures

Traject SA

14 juillet 2026
Qualified Electronic Signature by SwissSign

Julien Delessert
Chef de projet

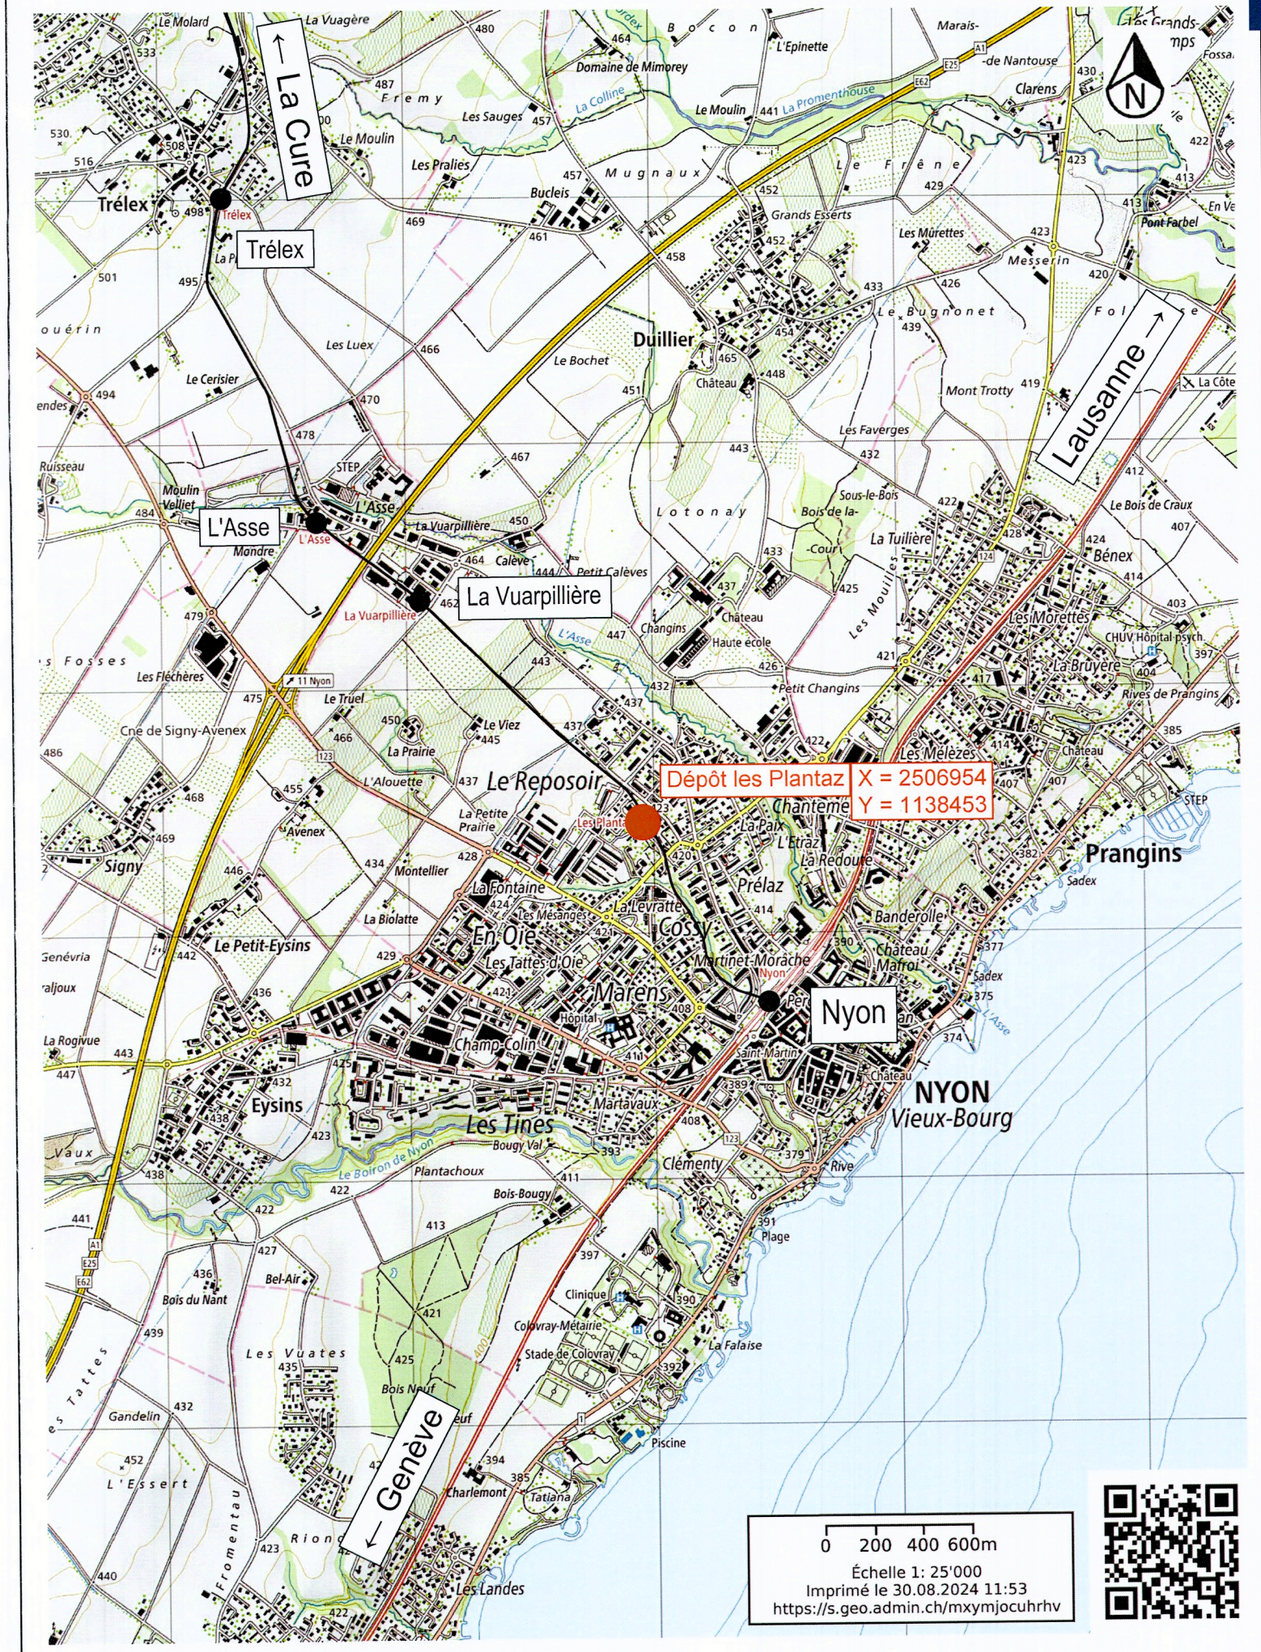

Procédure d'approbation des plans

06.01



Securisation dépôt Les Plantaz

Objet : *Profils types*

Plan : *Profils types*

Commune de Nyon
Dossier N° 8183_EXT
Plans déposés à l'enquête publique
du 14.10.26 au 12.11.2026
Visa Service SDT

N° plan	
103.027 - PL306A	
Echelle	1:50
Format	840 x 297 mm

Chemin de Fer Nyon-St-Cergue-Morez
NStCM
Rue de la Gare 45
1260 Nyon

Traject SA
Av. du 14-Avril 20
1020 Renens
021 801 26 46
www.traject.ch
info@traject.ch

	Date	Elaboré	Contrôlé	Remarques
Version 0	11.03.2025	OV	DV	Version initiale
A	14.04.2025	OV	DV	Version PAP avril 2025
B				
C				
D				
E				
F				

Compagnie du Chemin de Fer Nyon - St-Cergue - Morez SA
sig. Bertrand Dumas
on 12.08.2026


Bertrand Dumas
Resp. des services techniques
et des infrastructures

Traject SA


14 juillet 2026
Qualified Electronic Signature by : SwissSign
Julien Delessert
Chef de projet

Légende:
- Projet / Nouveau
- Existant / Conservé
- Limite de propriété NStCM


Profil type A
Bord de voie grillage à gauche
1:50

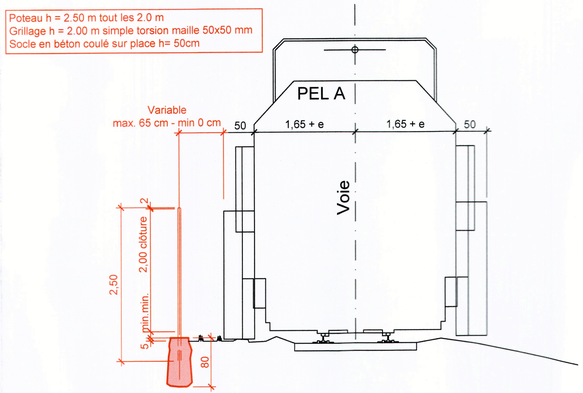


Profil type B
Bord de voie grillage à droite
1:50

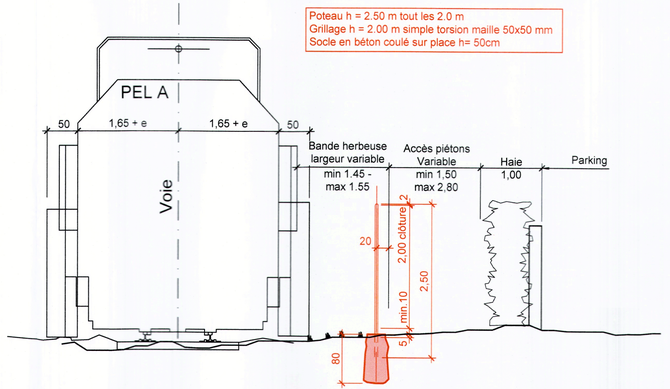


Profil type C
Bord de route
1:50

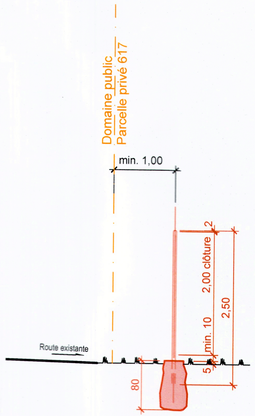

Profil type D
Bord de route
1:50

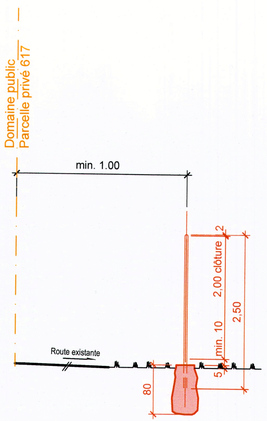

Elévation de la clôture
1:50

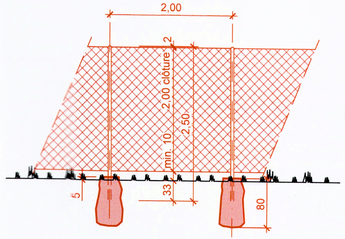

Procédure d'approbation des plans

04.02



Securisation dépôt Les Plantaz

Objet : *Plans de situation et plans des réseaux*

Plan : *Plan des réseaux*

Commune de Nyon
Dossier N° 8183_EXT
Plans déposés à l'enquête publique
du 14.10.26 au 12.11.2026
Visa Service SDT

N° plan	
103.027 - PL303A	
Echelle	1:500
Format	297 x 840 mm

Chemin de Fer Nyon-St-Cergue-Morez
Rue de la Gare 45
1260 Nyon


Traject SA
Av. du 14-Avril 20
1020 Renens
021 801 26 46
www.traject.ch
info@traject.ch

	Date	Elaboré	Contrôlé	Remarques
Version 0	11.03.2025	AH/OV	DV	Version initiale
A	14.04.2025	OV	DV	Version PAP avril 2025
B				
C				
D				
E				
F				

Compagnie du Chemin de Fer Nyon - St-Cergue - Morez SA
sig. Bertrand Dumas on 12.08.2026
Bertrand Dumas
Resp. des services techniques et des infrastructures

Traject SA
14 juillet 2026
Qualified Electronic Signature by SwissSign
Julien Delessert
Chef de projet

Situation
1:500

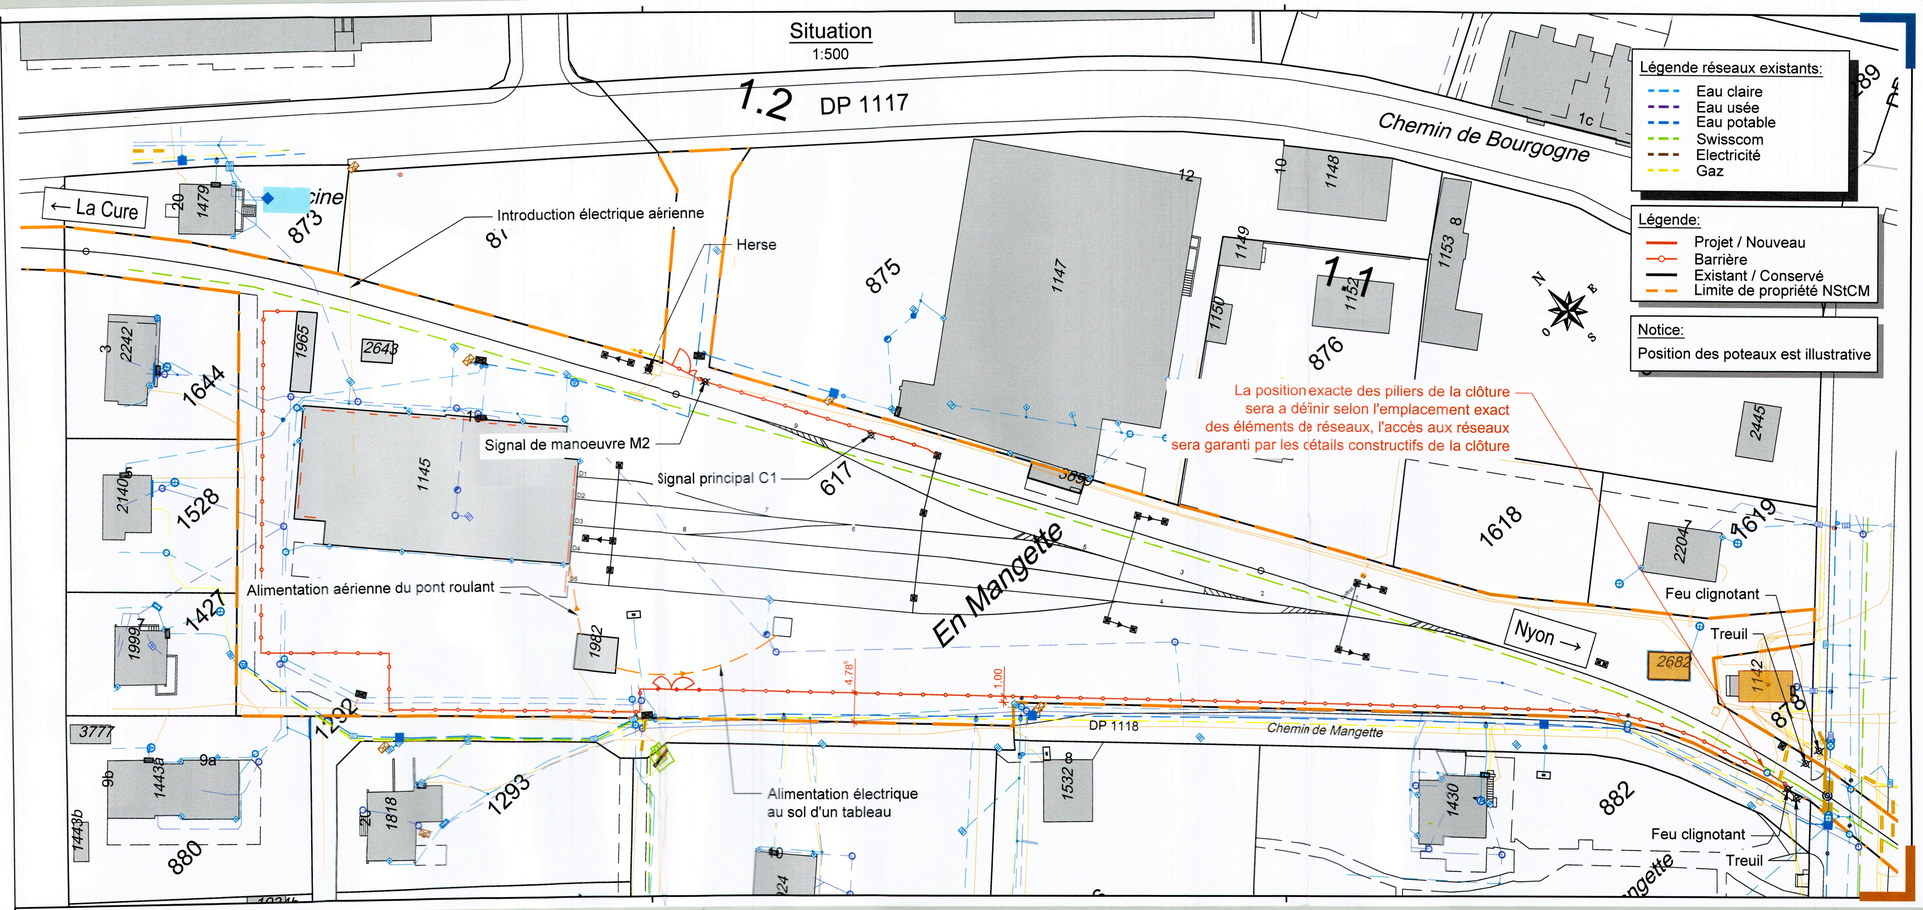

Procédure d'approbation des plans

04.01



Securisation dépôt Les Plantaz

Objet : *Plan de situation et plans des réseaux*

Plan : *Plan de situation*

Commune de Nyon
Dossier N° 8183_EXT
Plans déposés à l'enquête publique
du 14.10.26 au 12.11.2026
Visa Service SDT

N° plan	
103.027 - PL305A	
Echelle	1:500
Format	445 x 945 mm

NStCM
Chemin de Fer Nyon-St-Cergue-Morez
Rue de la Gare 45
1260 Nyon

Traject SA
Av. du 14-Avril 20
1020 Renens
021 801 26 46
www.traject.ch
info@traject.ch

	Date	Elaboré	Contrôlé	Remarques
Version 0	11.03.2025	OV	DV	Version initiale
A	16.04.2025	OV	DV	Version PAP avril 2025
B				
C				
D				
E				
F				

Compagnie du Chemin de Fer Nyon - St-Cergue - Morez SA
sig. Bertrand Dumas on 12.08.2026
Bertrand Dumas
Resp. des services techniques et des infrastructures

Traject SA
14 juillet 2026
Qualified Electronic Signature by SwissSign
Julien Delessert
Chef de projet

Situation
1:500

Légende:
- Projet / Nouveau
- Existant / Conservé
- Supprimé
- Limite de propriété N

Remarques:
Implantation de la clôture voir 103.027-PL306 - Profils types

1.1 1.2 1.3

DP 1124 DP 1125 DP 1117 DP 1137 DP 1118 DP 1108

Chemin de Bourgogne
Impasse du Reposoir
Chemin des Aubépines
Chemin de Mangette
Parc de Mangette
Au Chêne
En Mangette
Avenue des Ulmes
← La Cure
Piscine

Clôture hauteur 2m à raccorder à l'angle du bâtiment
Portail 2 vantaux de 1 et 3 m
Sécurisation des ouvertures par l'intérieur, description selon chapitre 4.3 rapport technique (pièce n° 01.04)
Clôture hauteur 2m dans la zone 2 à raccorder sur la clôture existante. Joint isolant d'au moins 5 cm à respecter
Profil type B
Signal principal C1
Herse
Détail 3, pièce n° 04.03
Barrière existante à démonter
Signal de manoeuvre M2
La position exacte des piliers de la clôture sera a définir selon l'emplacement exact des éléments de réseaux, l'accès aux réseaux sera garanti par les détails constructifs de la clôture
Aqueduc pas de piliers dans ce secteur
Profil type D
Clôture hauteur 2m
Clôture hauteur 2m
Profil type A
Détail 1, pièce n° 04.03 Portail 2 vantaux de 2 x 2 m
Profil type C
Feu clignotant
Treuil
Treuil
Feu clignotant
Détail 4, pièce n° 04.03