#### **SERVICE DU TERRITOIRE**



## **Avertissement:**

Le présent dossier n'est pas complet. Son ensemble est consultable à notre guichet pendant toute la durée de la mise à l'enquête.

Nous vous accueillons avec plaisir au **Service du Territoire**, situé **Place du Château 10**, aux horaires suivants :

• **Du lundi au jeudi** : de 8h00 à 11h30 et de 14h00 à 17h00

• Le vendredi : de 8h00 à 11h30 et de 14h00 à 16h30.


# PLAN DE SITUATION

COMMUNE DE NYON

Plan n° 1042

Parcelle n° 1585

Propriété de : Ulmaco S.A., Nyon

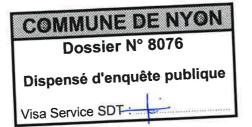

#### Echelle 1:500

## Coordonnées C.N.S. N°1261

Y = 2'506'450 X = 1'137'475

Altitude moyenne: ~415 m.

Zone industrielle A CMA = 5m3/m2

Degré de sensibilité au bruit: III

Secteur de protection des eaux: üB

#### DEROGATION:

Néant selon information transmise par le maître d'oeuvre et/ou ses mandataires

La réalisation de ce projet implique une mise à jour du plan RF

#### Désignation cadastrale:

Parcelle 1585:

2798 m<sup>2</sup> Bâtiment industriel n° 3016a 63 m<sup>2</sup> Garage n° 3016b Accès, place privée 2275 m<sup>2</sup>

5136 m<sup>2</sup>

SERVITUDES:

192923 (D)

Passage à pied et à char, aqueducs Canalisation(s) d'eau, de gaz et d'électricité 106643

Passage pour tous véhicules (C+D) 127528 Passage pour tous véhicules

127529 (D) Passage pour tous véhicules 127530 127531 (C+D) Passage : Voie industrielle

131474 (C) Canalisation(s) d'égout Canalisation(s) d'égouts 213661

MENTION:

# Aucune

CHARGE FONCIERE:

L'architecte:

Aucune

# Signatures:

propriétaire :



F. SCHENK Ing.-géomètre breveté

Route de Clémenty 60 **CH-1260 NYON** 


Tél. 022 3638840 info@schenksa.ch www.schenksa.ch




#### Sceaux communaux:

Nyon, le 30 septembre 2025

Dossier technique: NY25-029

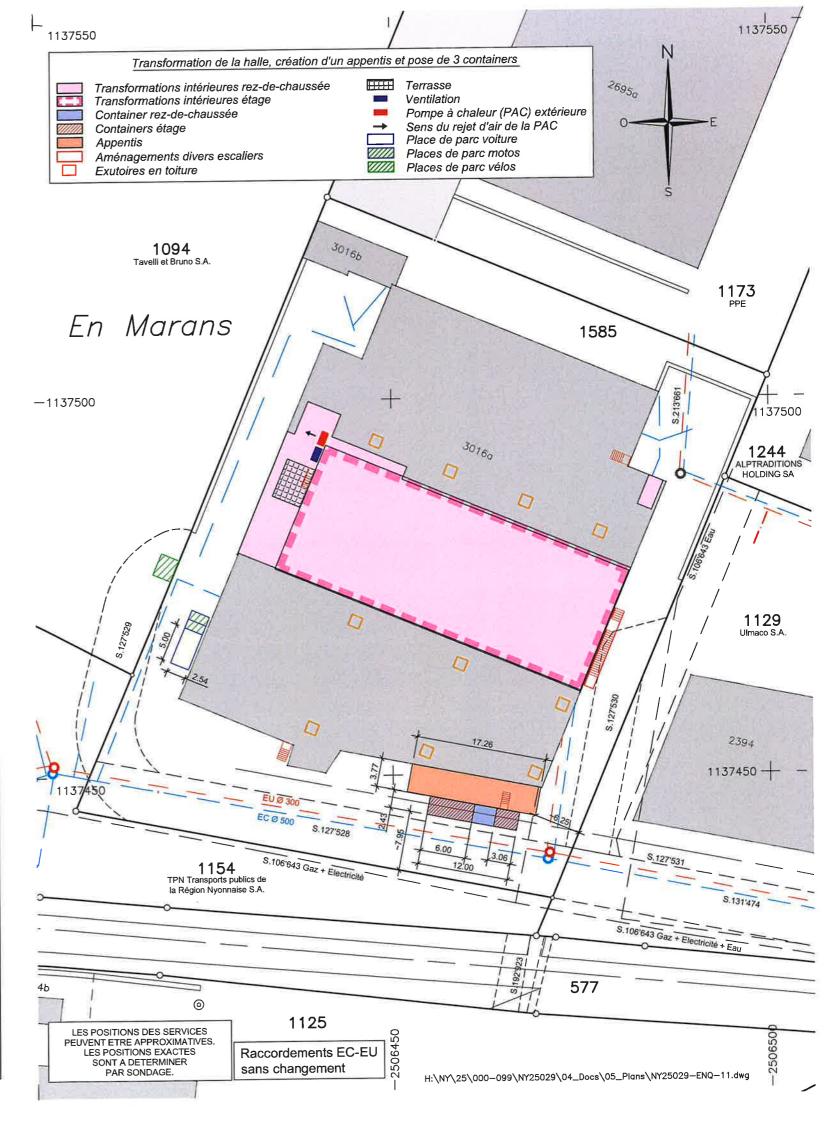

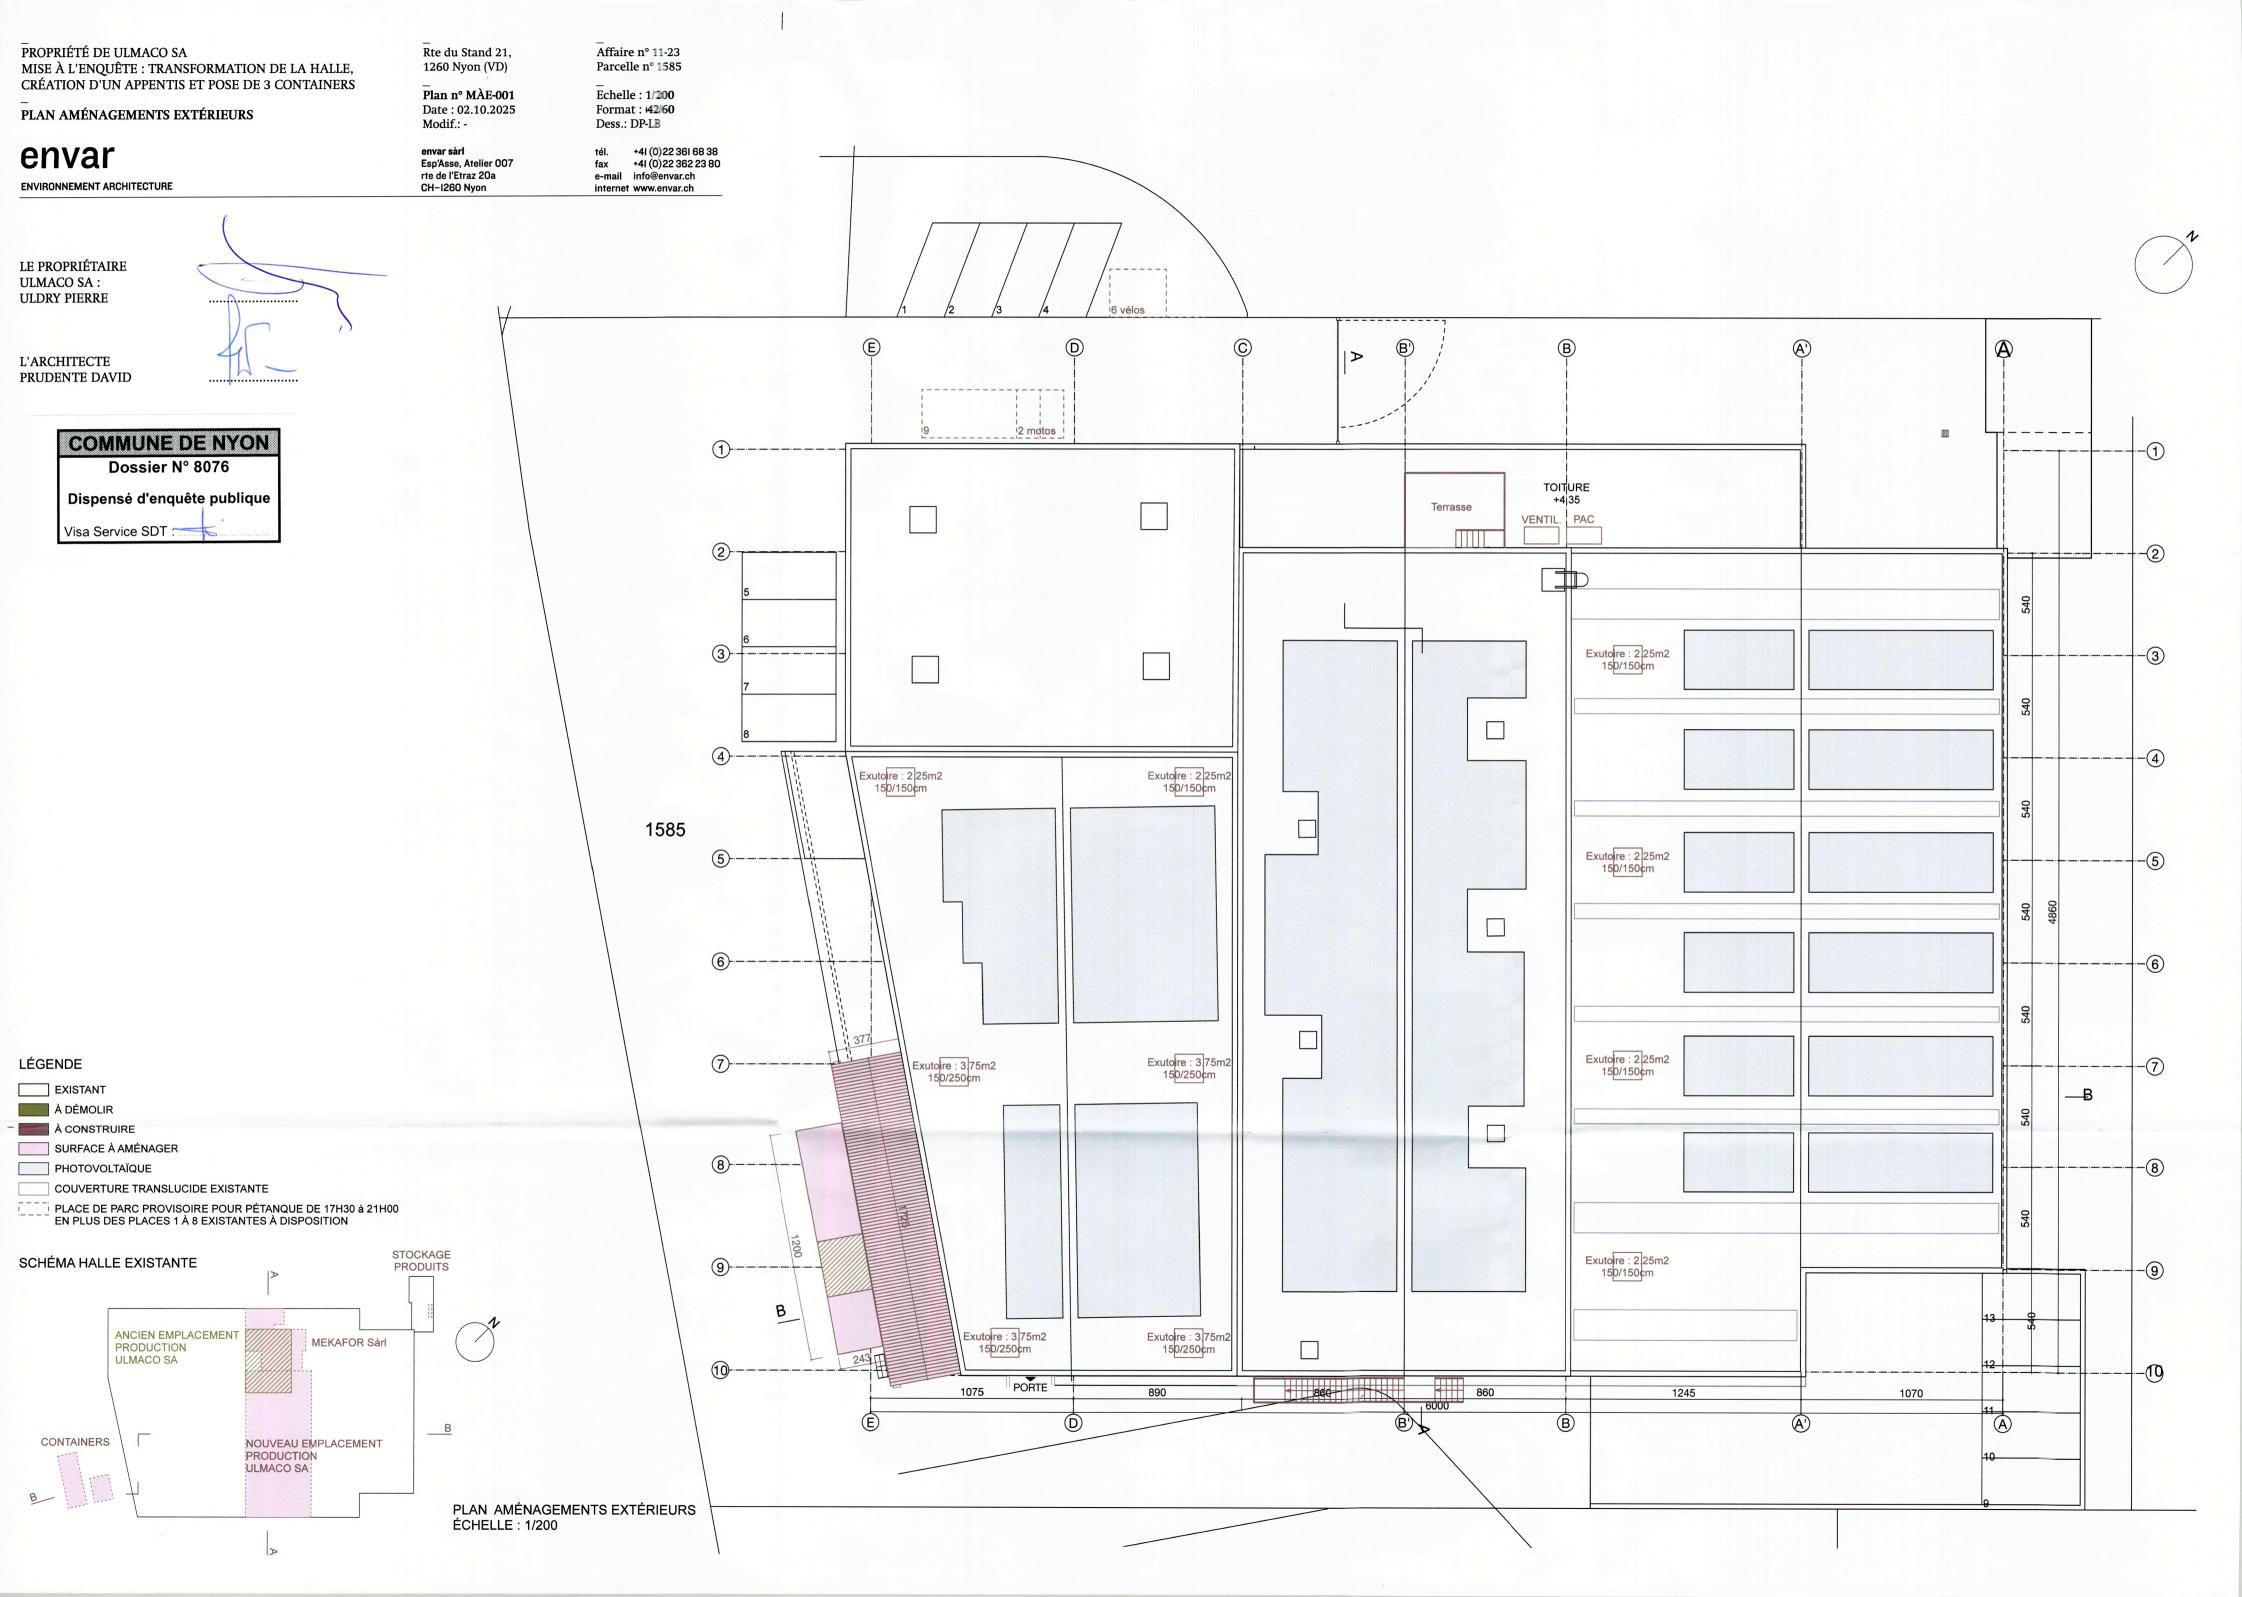


# DETAIL DU CALCUL

Parcelle 1585

Calcul du volume de l'usine existante

Echelle 1:500

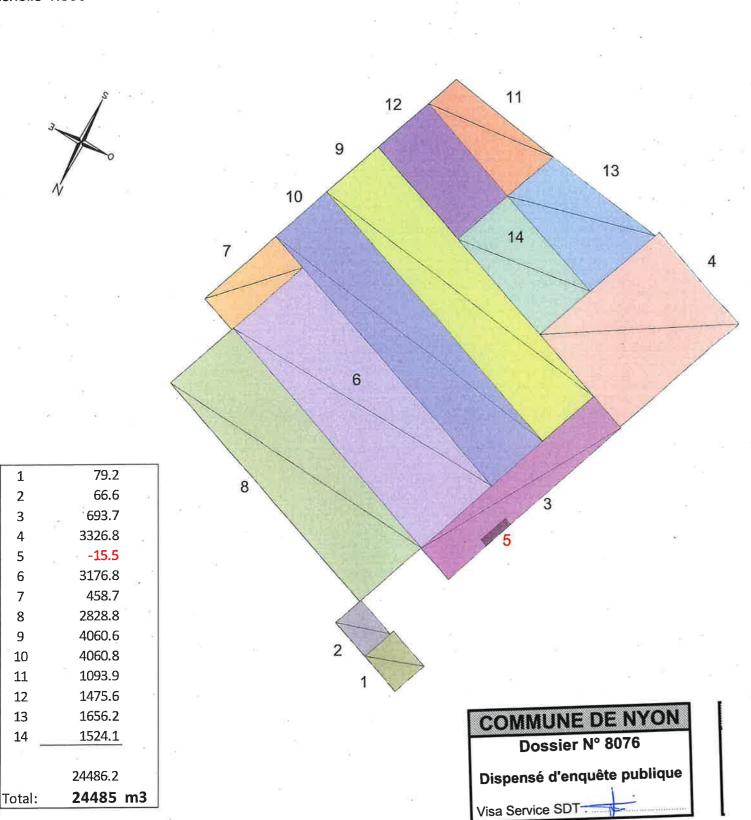


Nyon, le 14 décembre 2023





Route de Clémenty 60 1260 NYON Tél: 022 / 363.88.40 info@schenksa.ch





Dossier n°	NY23-549
Référence	SIT-11
Levé / Dessin	RM/RM
Contrôle	DN

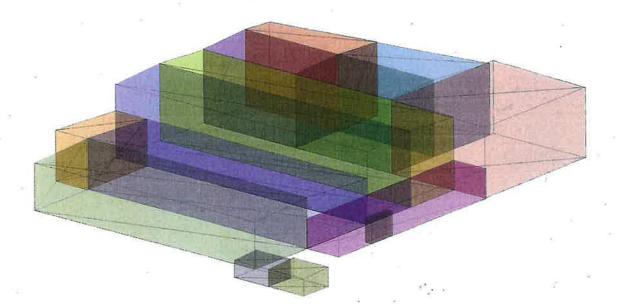

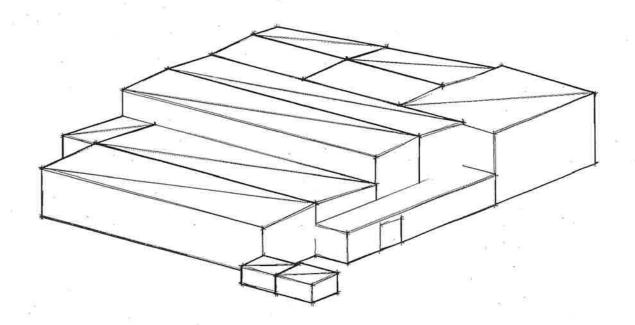

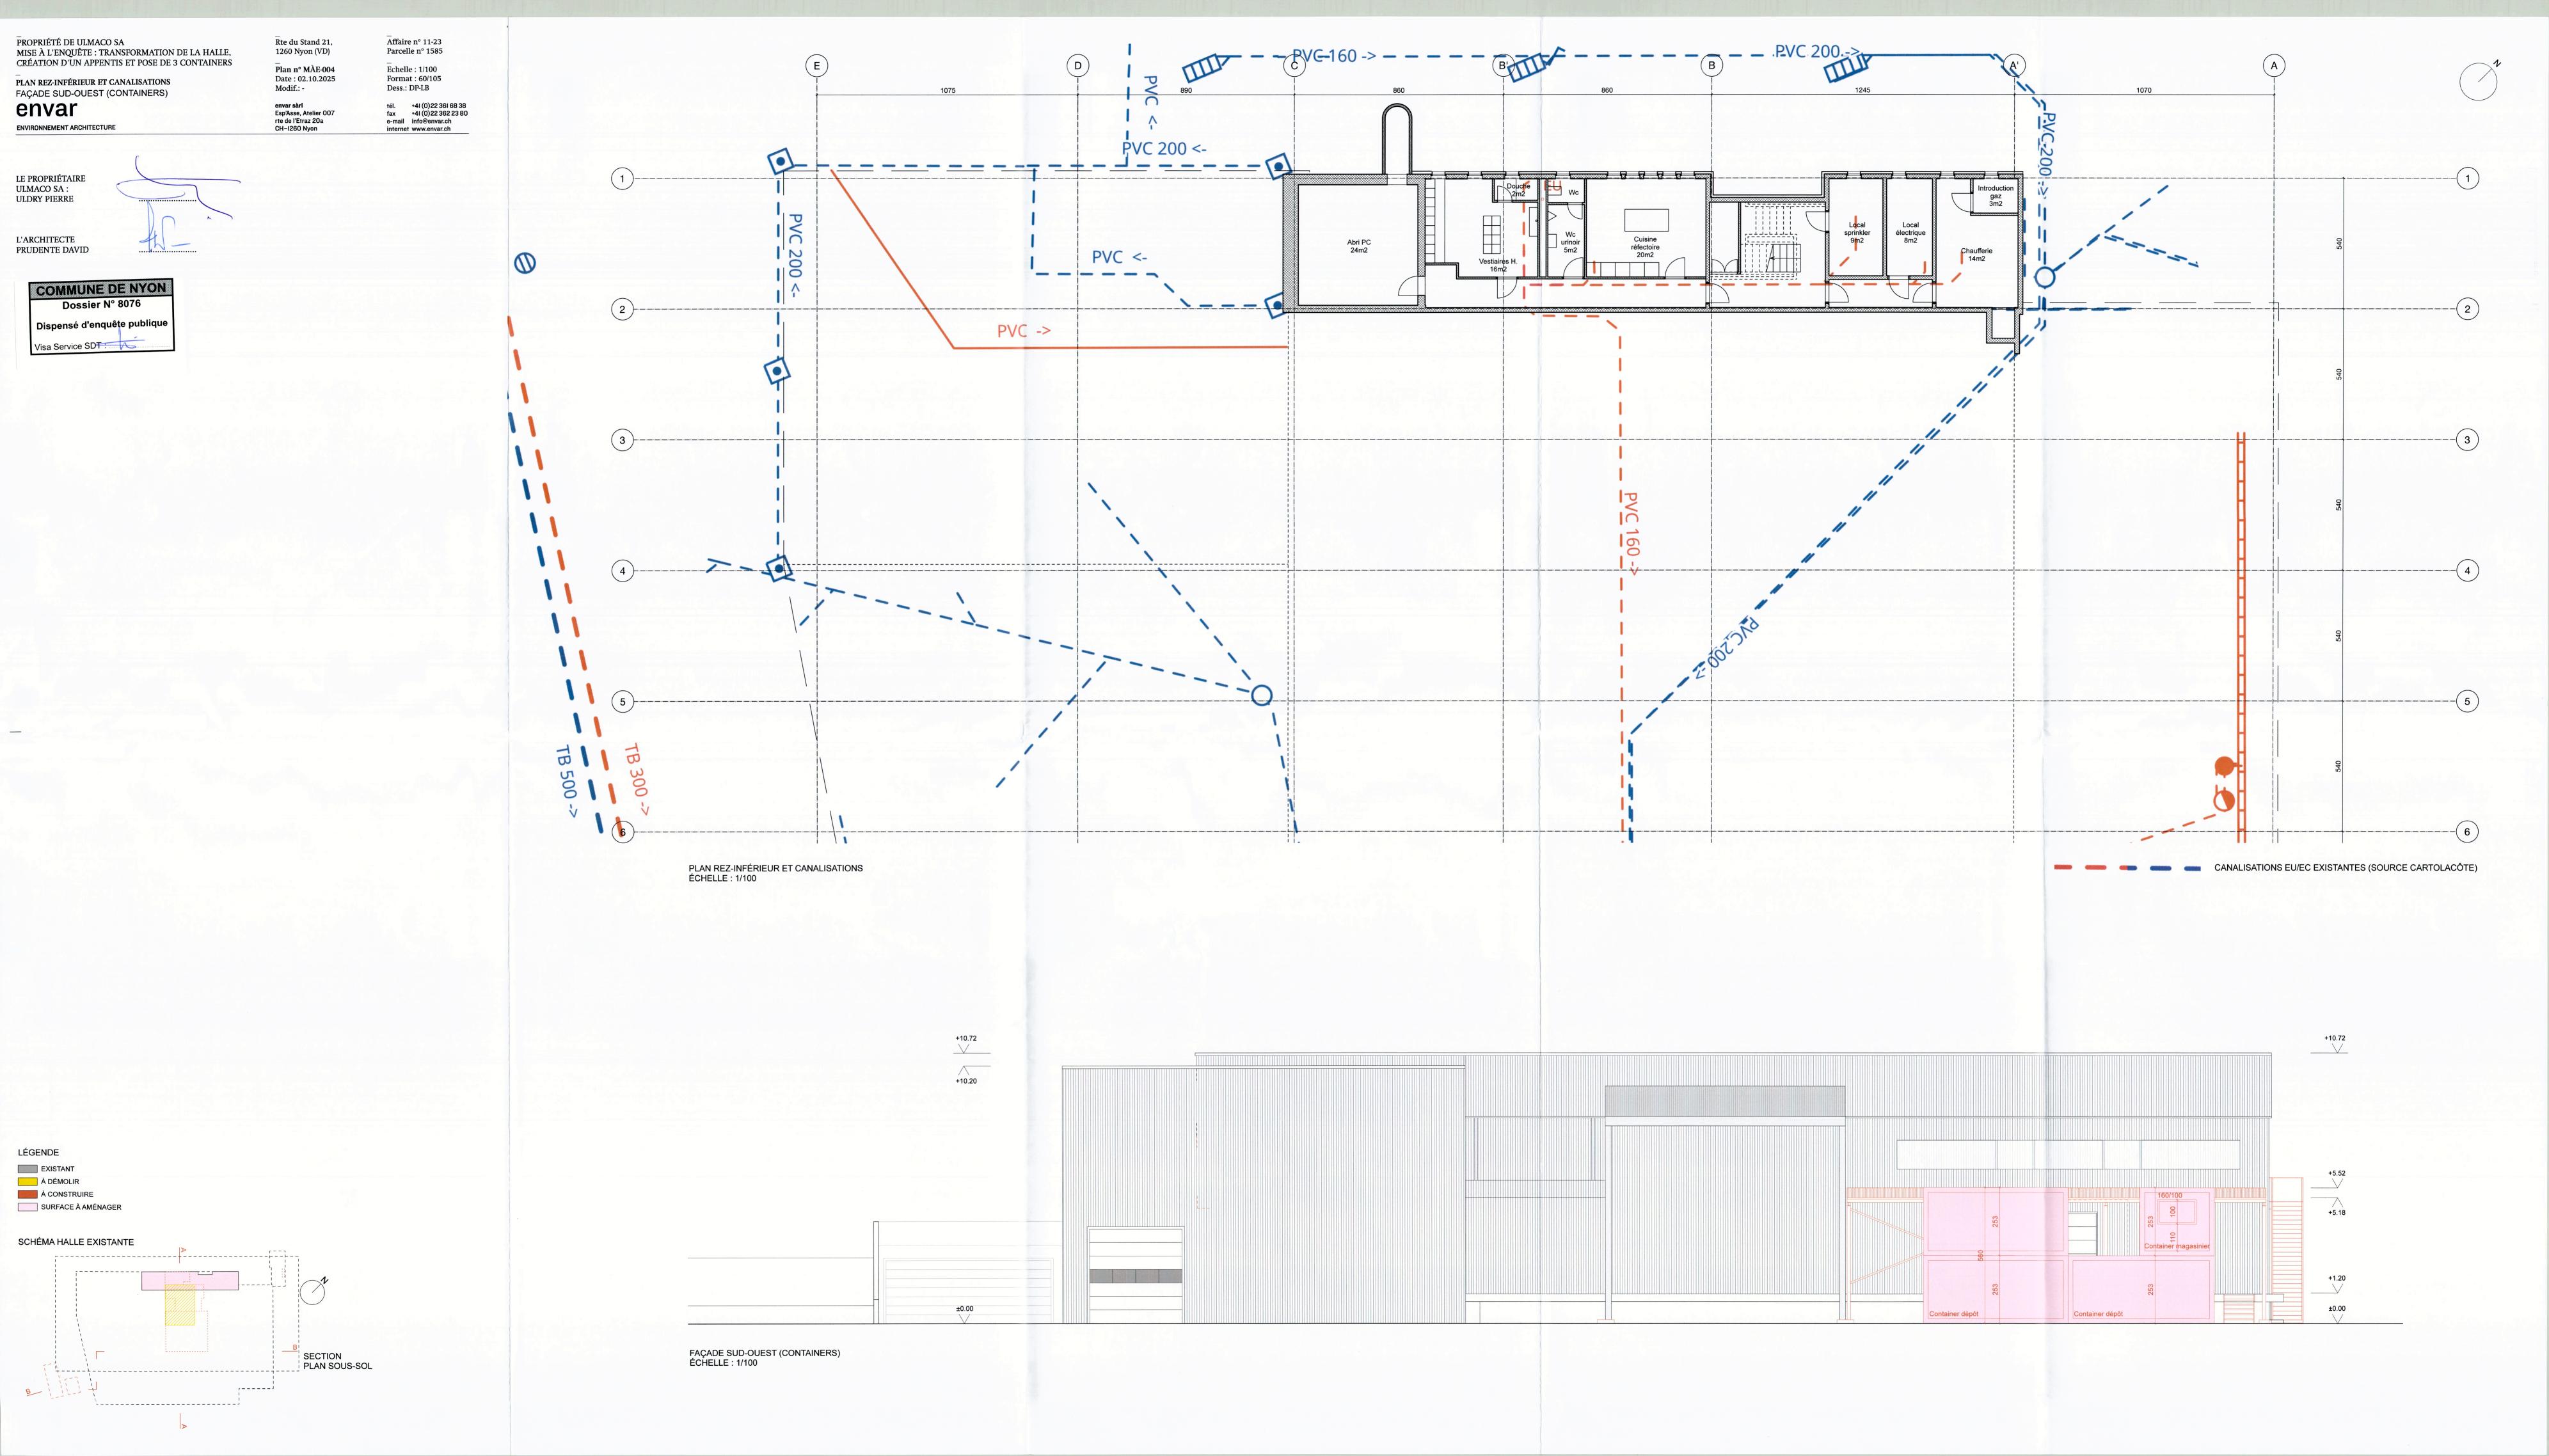

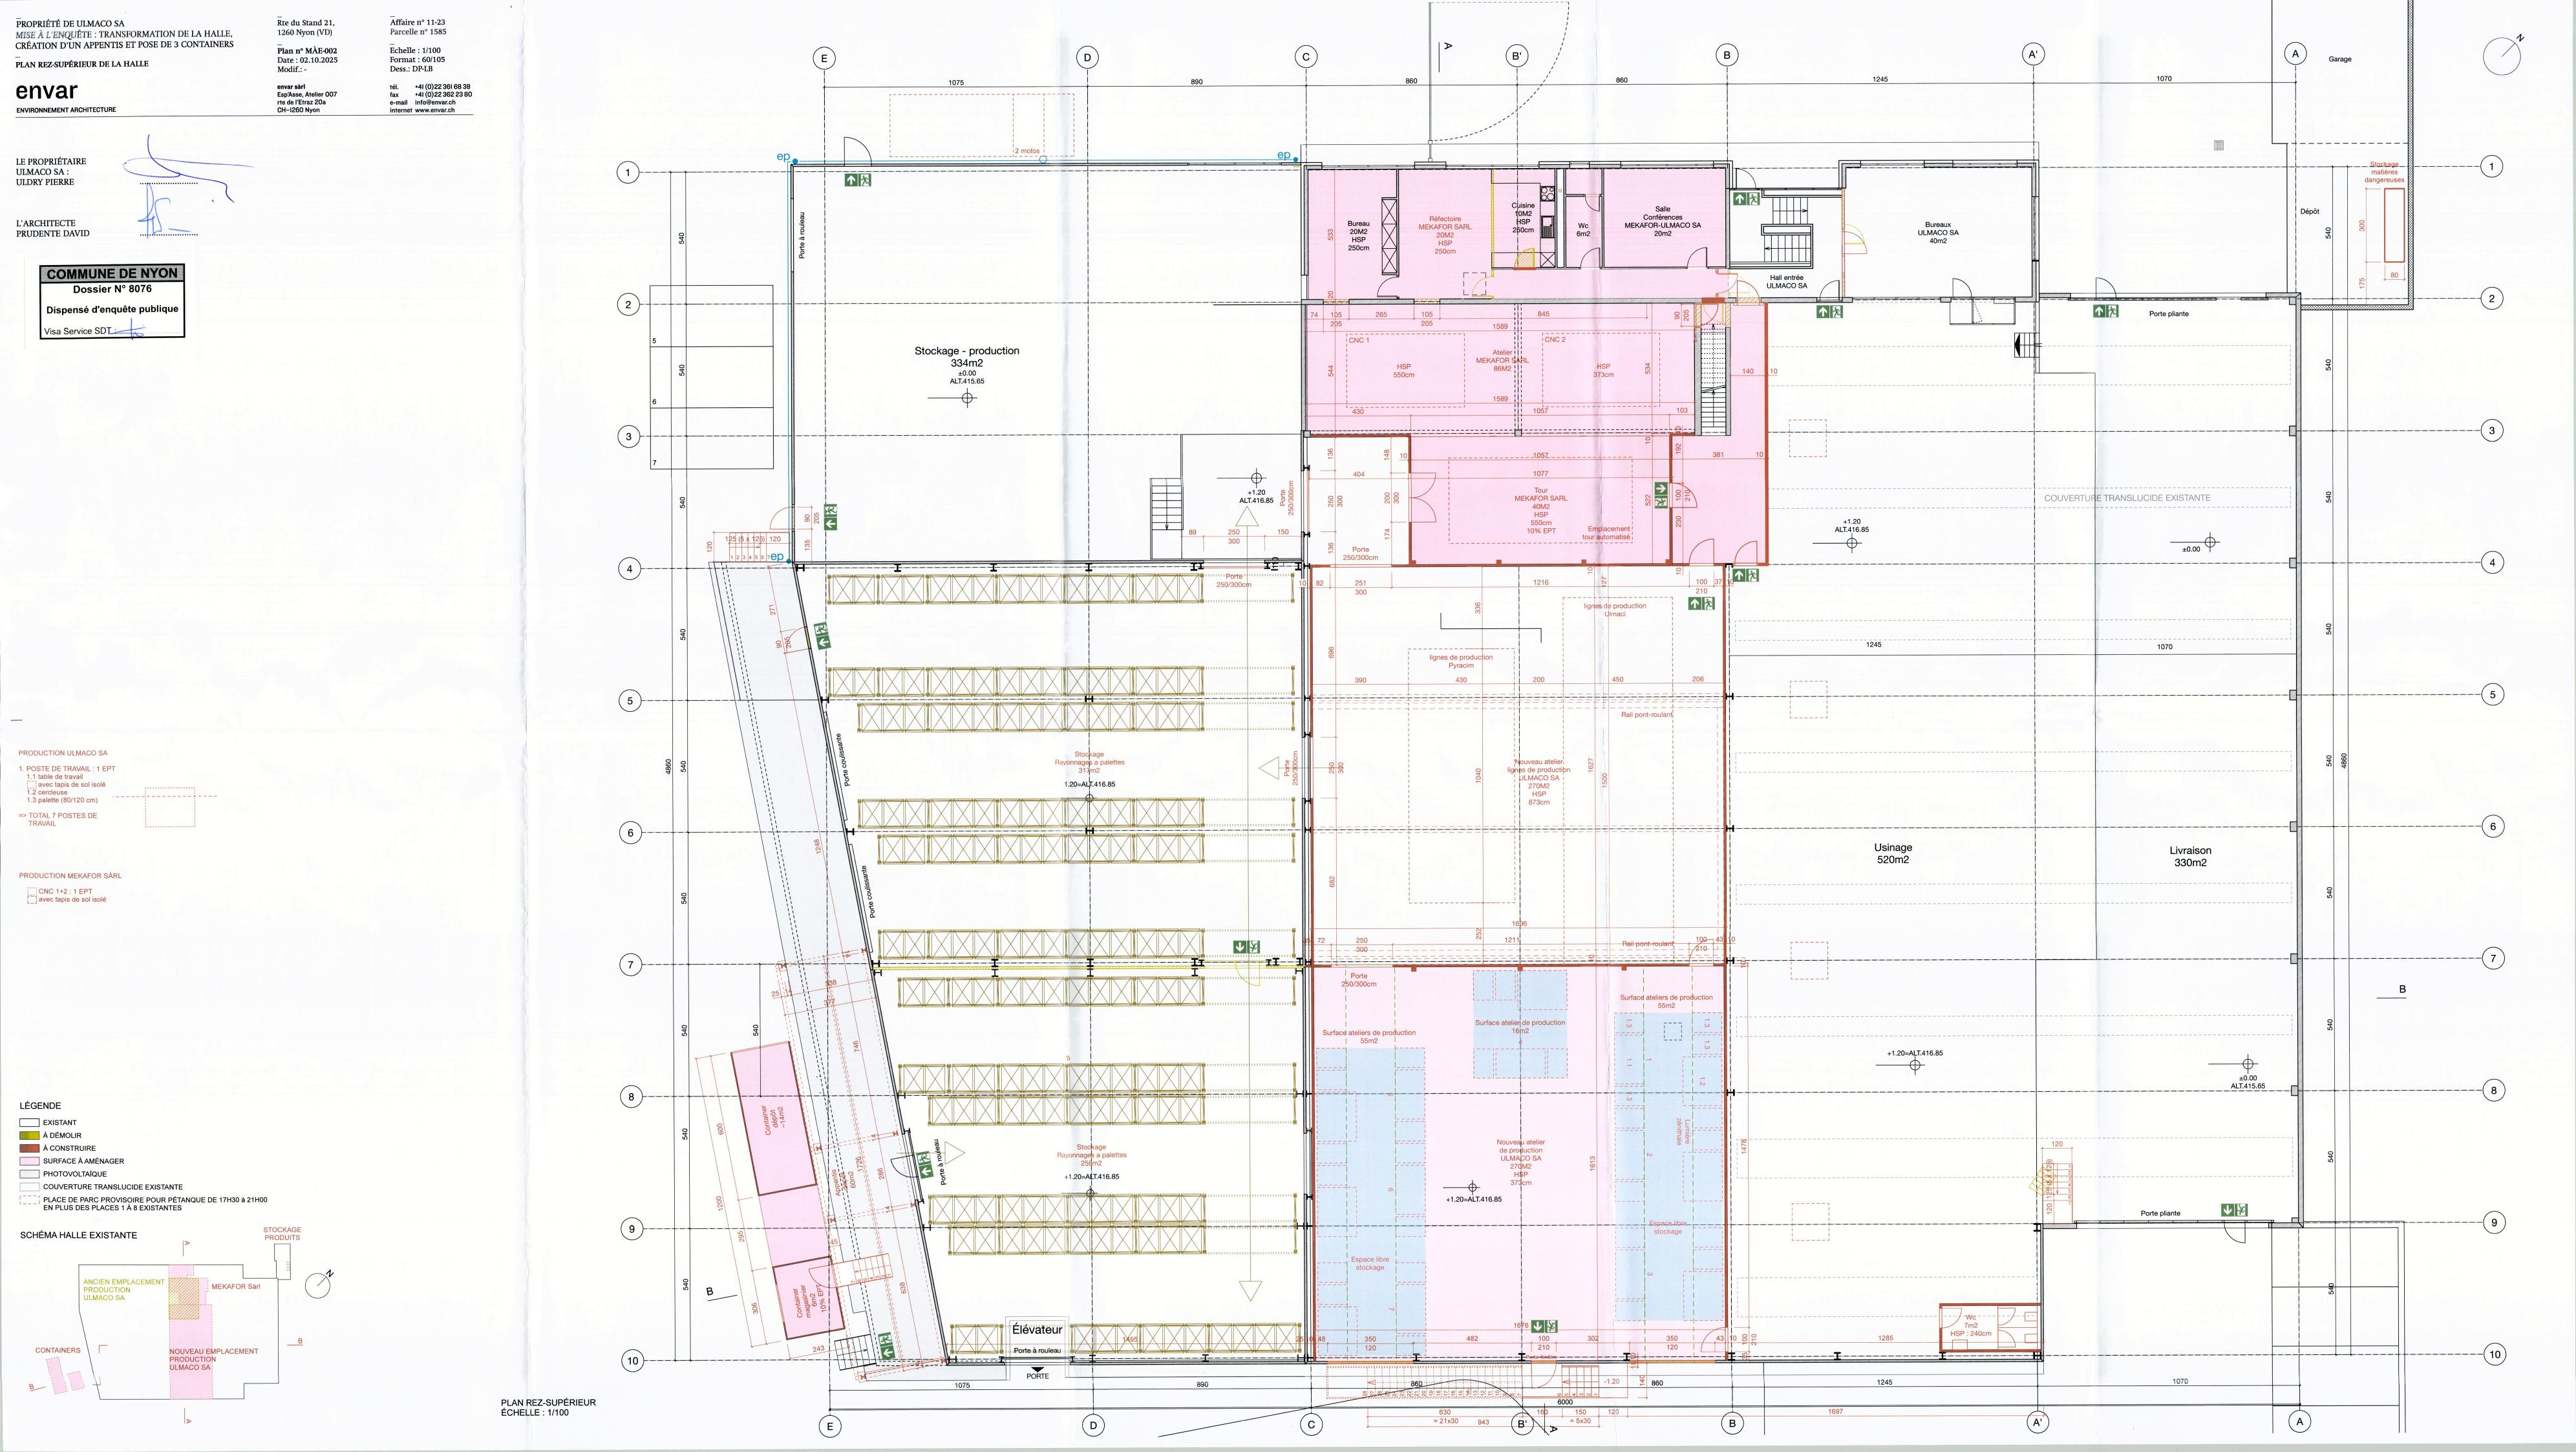

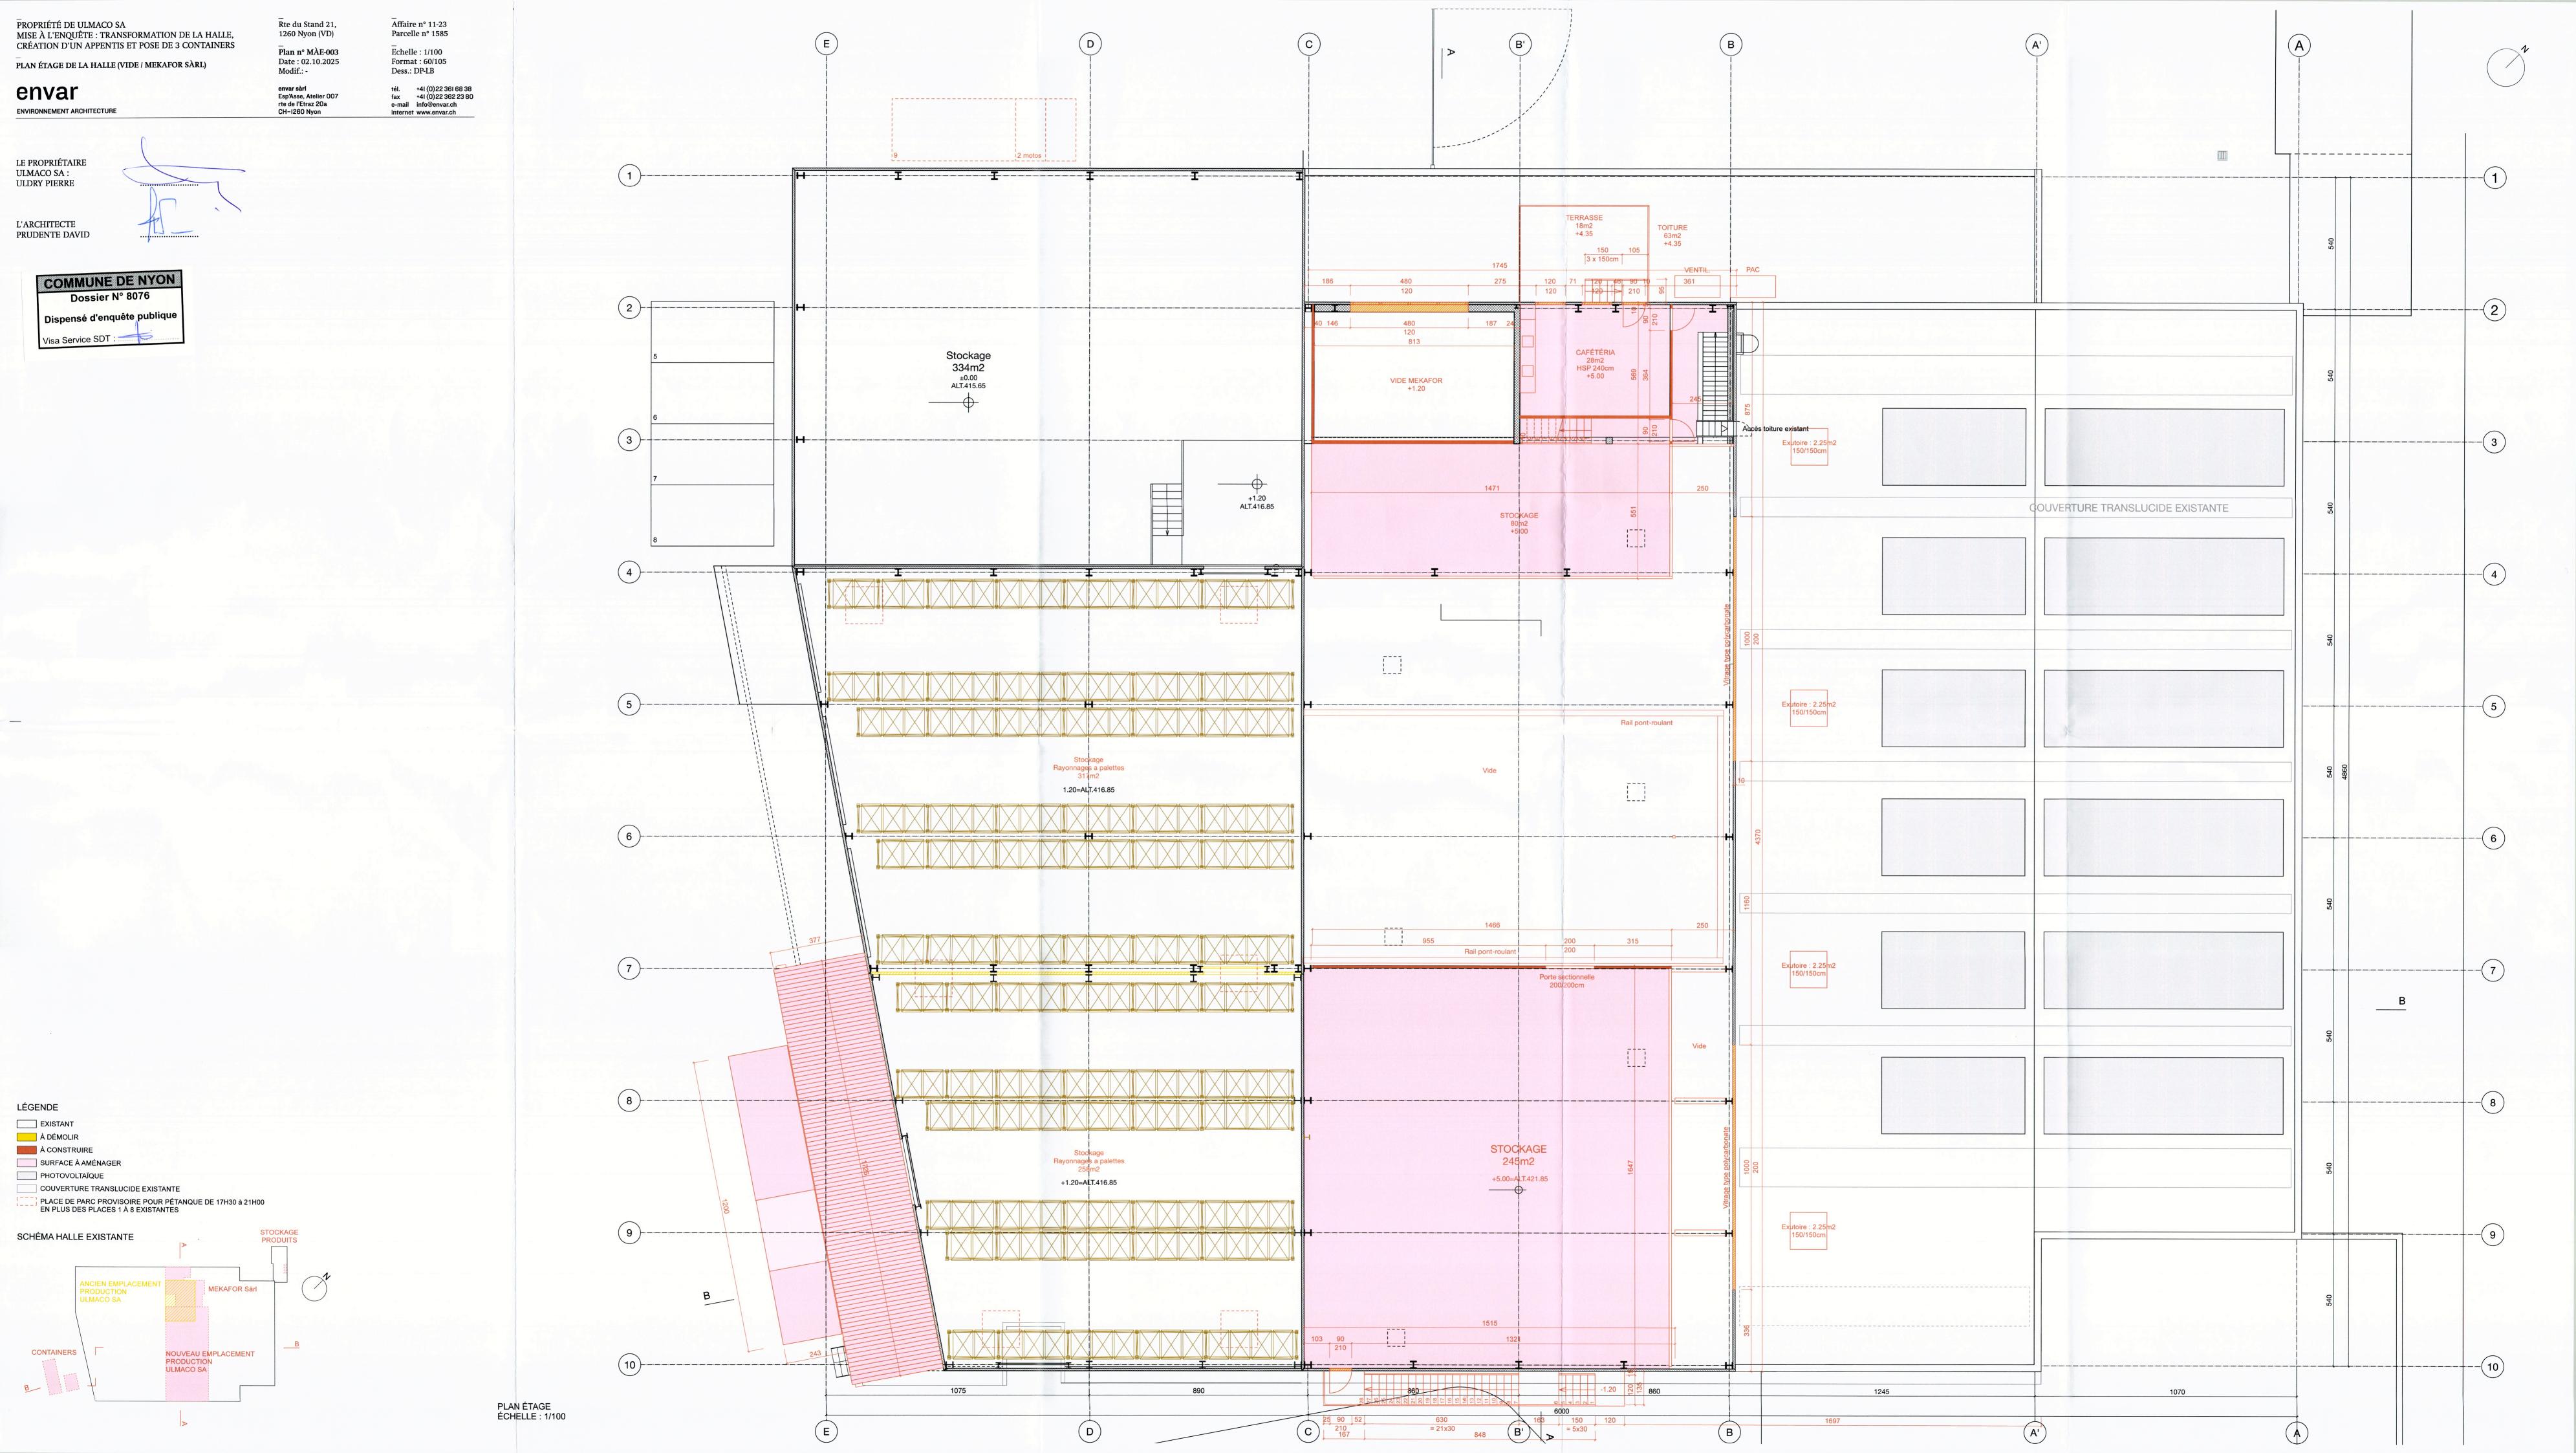




COMMUNE DE NYON

Dossier N° 8076


Dispensé d'enquête publique

Visa Service SDT

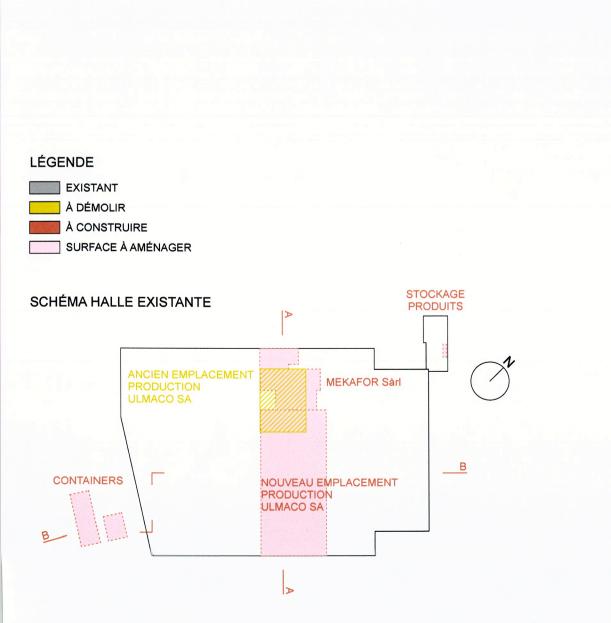


±0.00 ALT. 416.20 -1.20 ALT. ~415.00

FAÇADE NORD-EST ÉCHELLE : 1/100

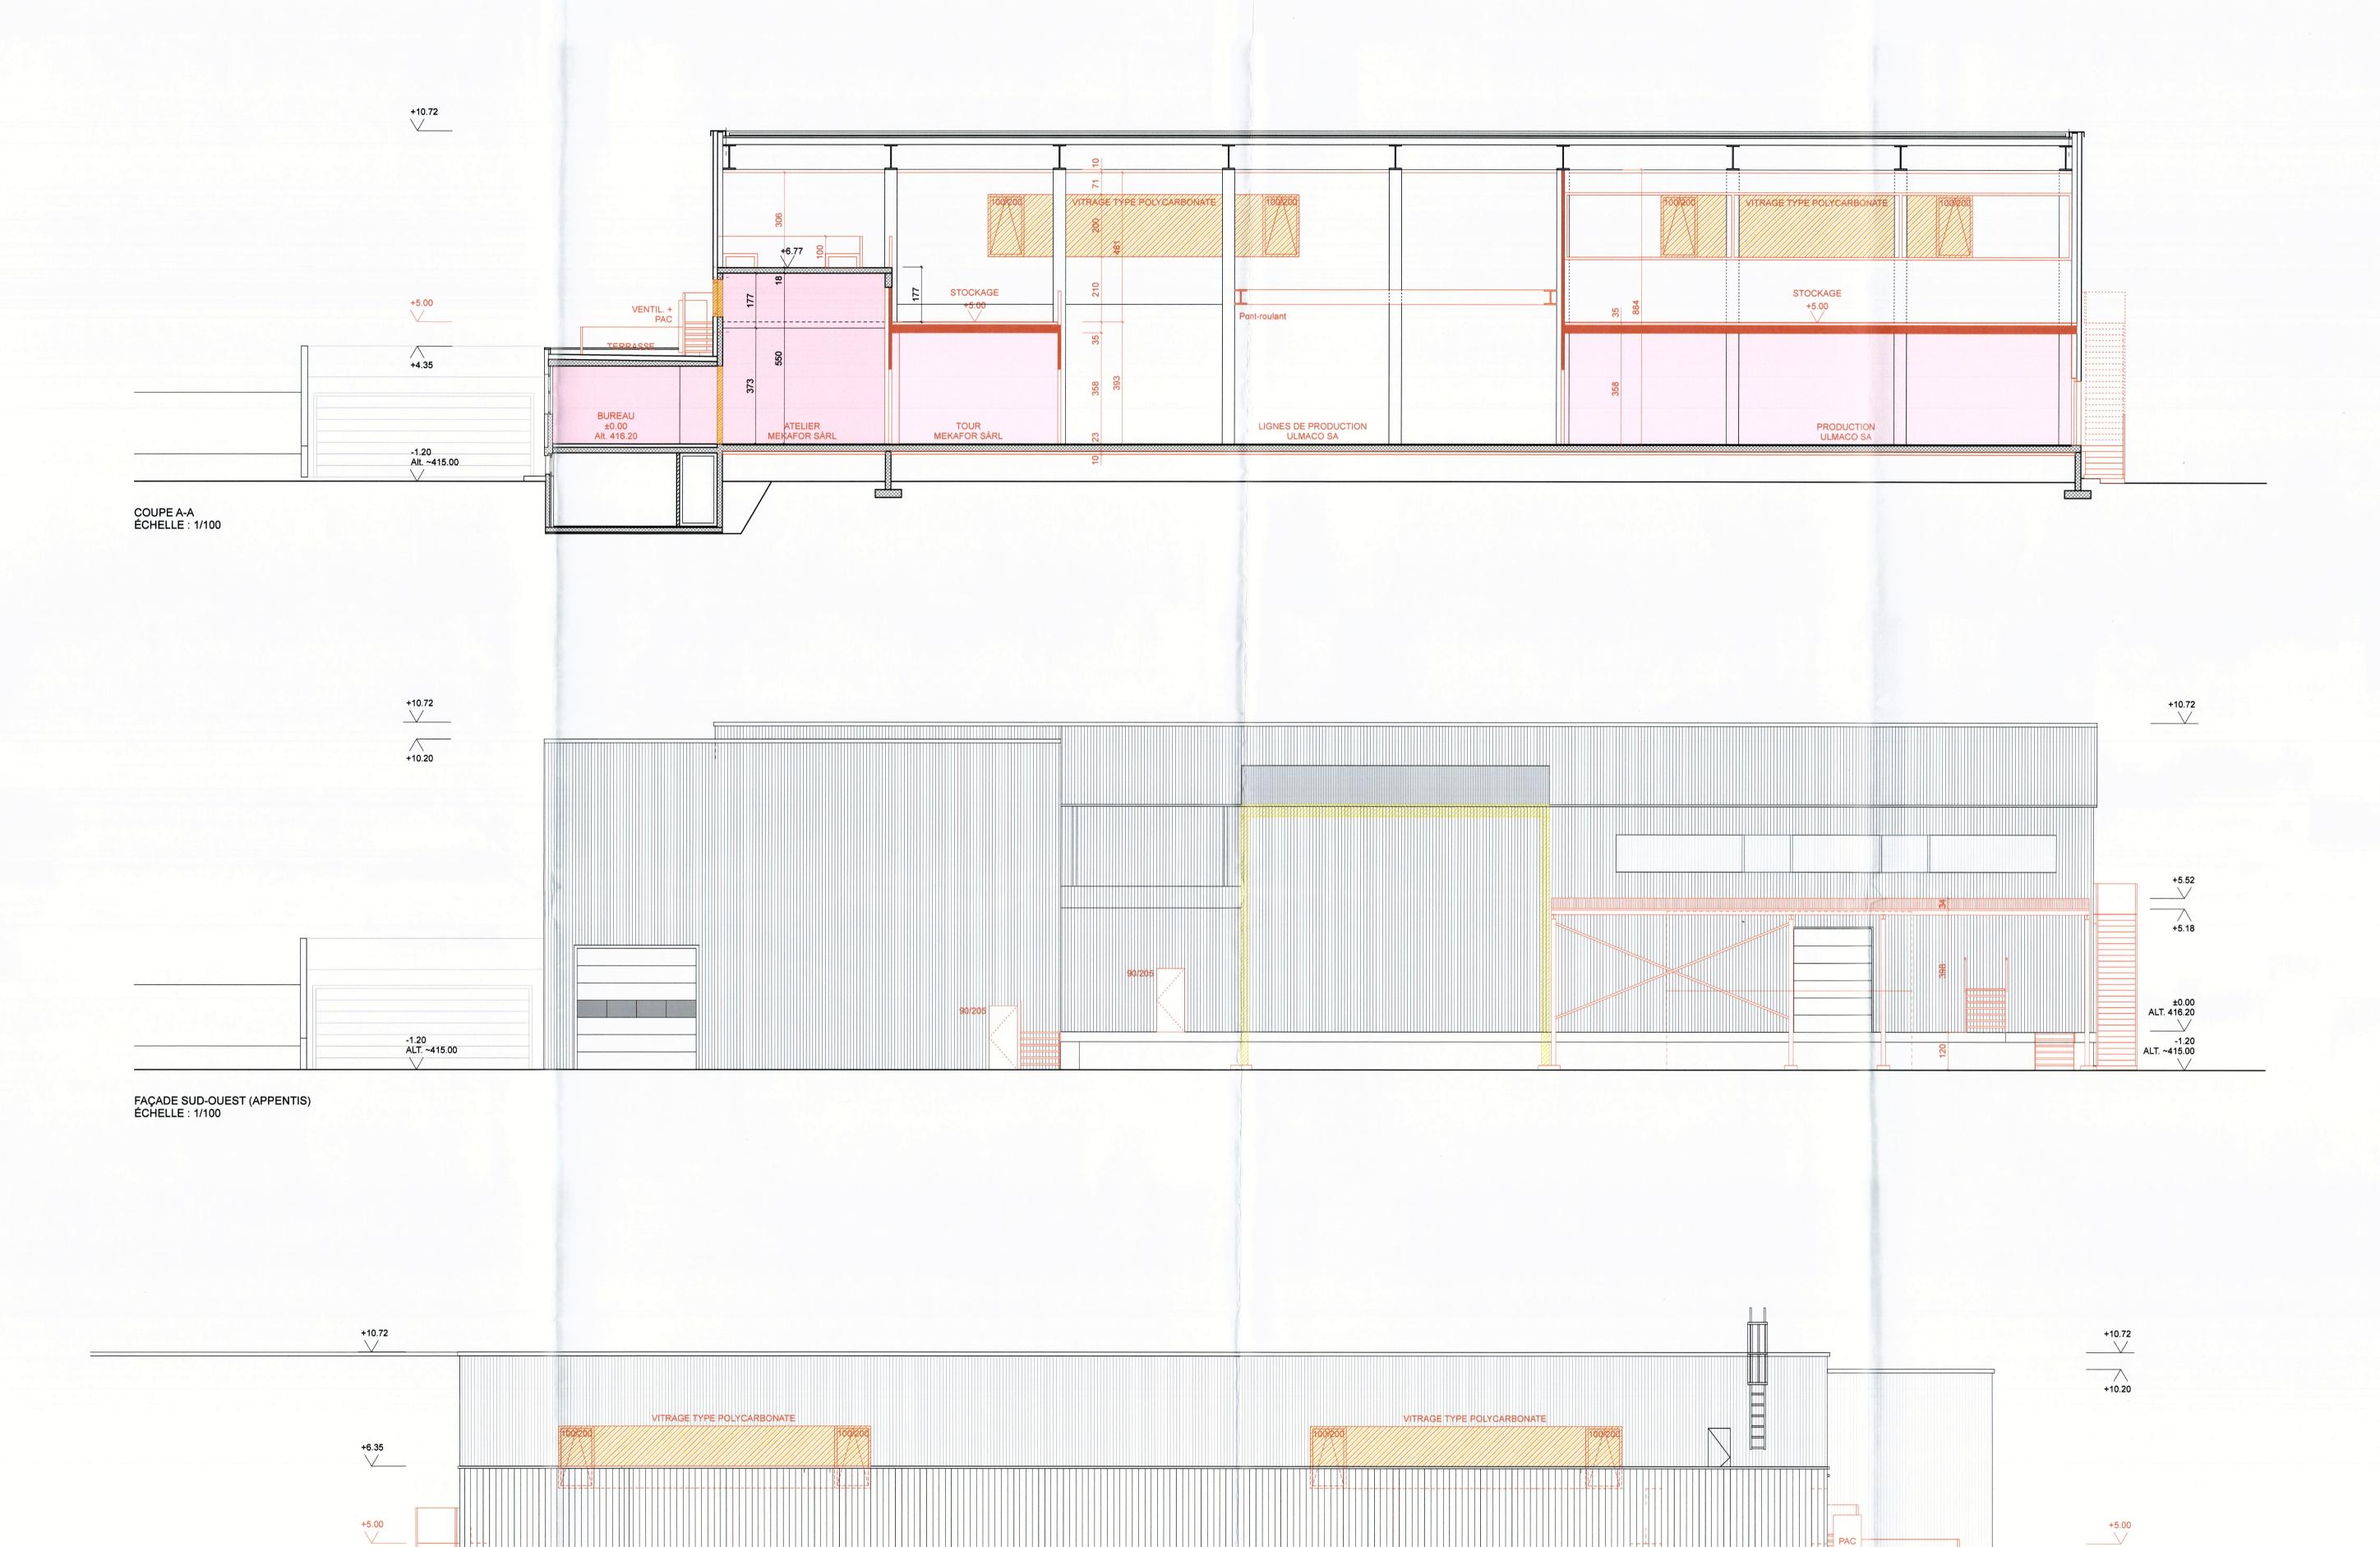

+4.35

±0.00 \_\_ALT. 416.20 \_ -1.20 ALT. ~415.00

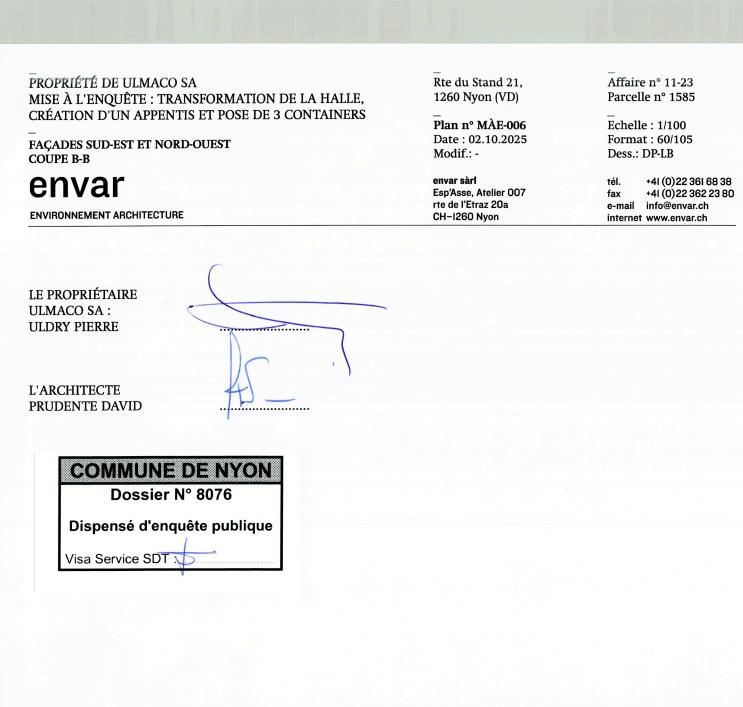

LÉGENDE

EXISTANT

À DÉMOLIR

À CONSTRUIRE

SURFACE À AMÉNAGER

SCHÉMA HALLE EXISTANTE

CONTAINERS

STOCKAGE PRODUITS

MEKAFOR Sàrl

NOUVEAU EMPLACEMENT PRODUCTION ULMACO SA

