



Avertissement :

Le présent dossier n'est pas complet. Son ensemble est consultable à notre guichet pendant toute la durée de la mise à l'enquête.

Nous vous accueillons avec plaisir au **Service du Territoire**, situé **Place du Château 10**, aux horaires suivants :

- **Du lundi au jeudi** : de 8h00 à 11h30 et de 14h00 à 17h00
- **Le vendredi** : de 8h00 à 11h30 et de 14h00 à 16h30.

PLAN CADASTRAL - SERVITUDE

N°RF

COMMUNE DE NYON
Folio 1042
Echelle 1 : 500


Mensuration semi-numérique
Coordonnées C.N.S. 1261
Y : 2'506'825 X : 1'137'710

Passage public à pied et à vélos

Légende:



Assiette de la servitude de passage public à pied et à vélos,
correspondant au chemin existant

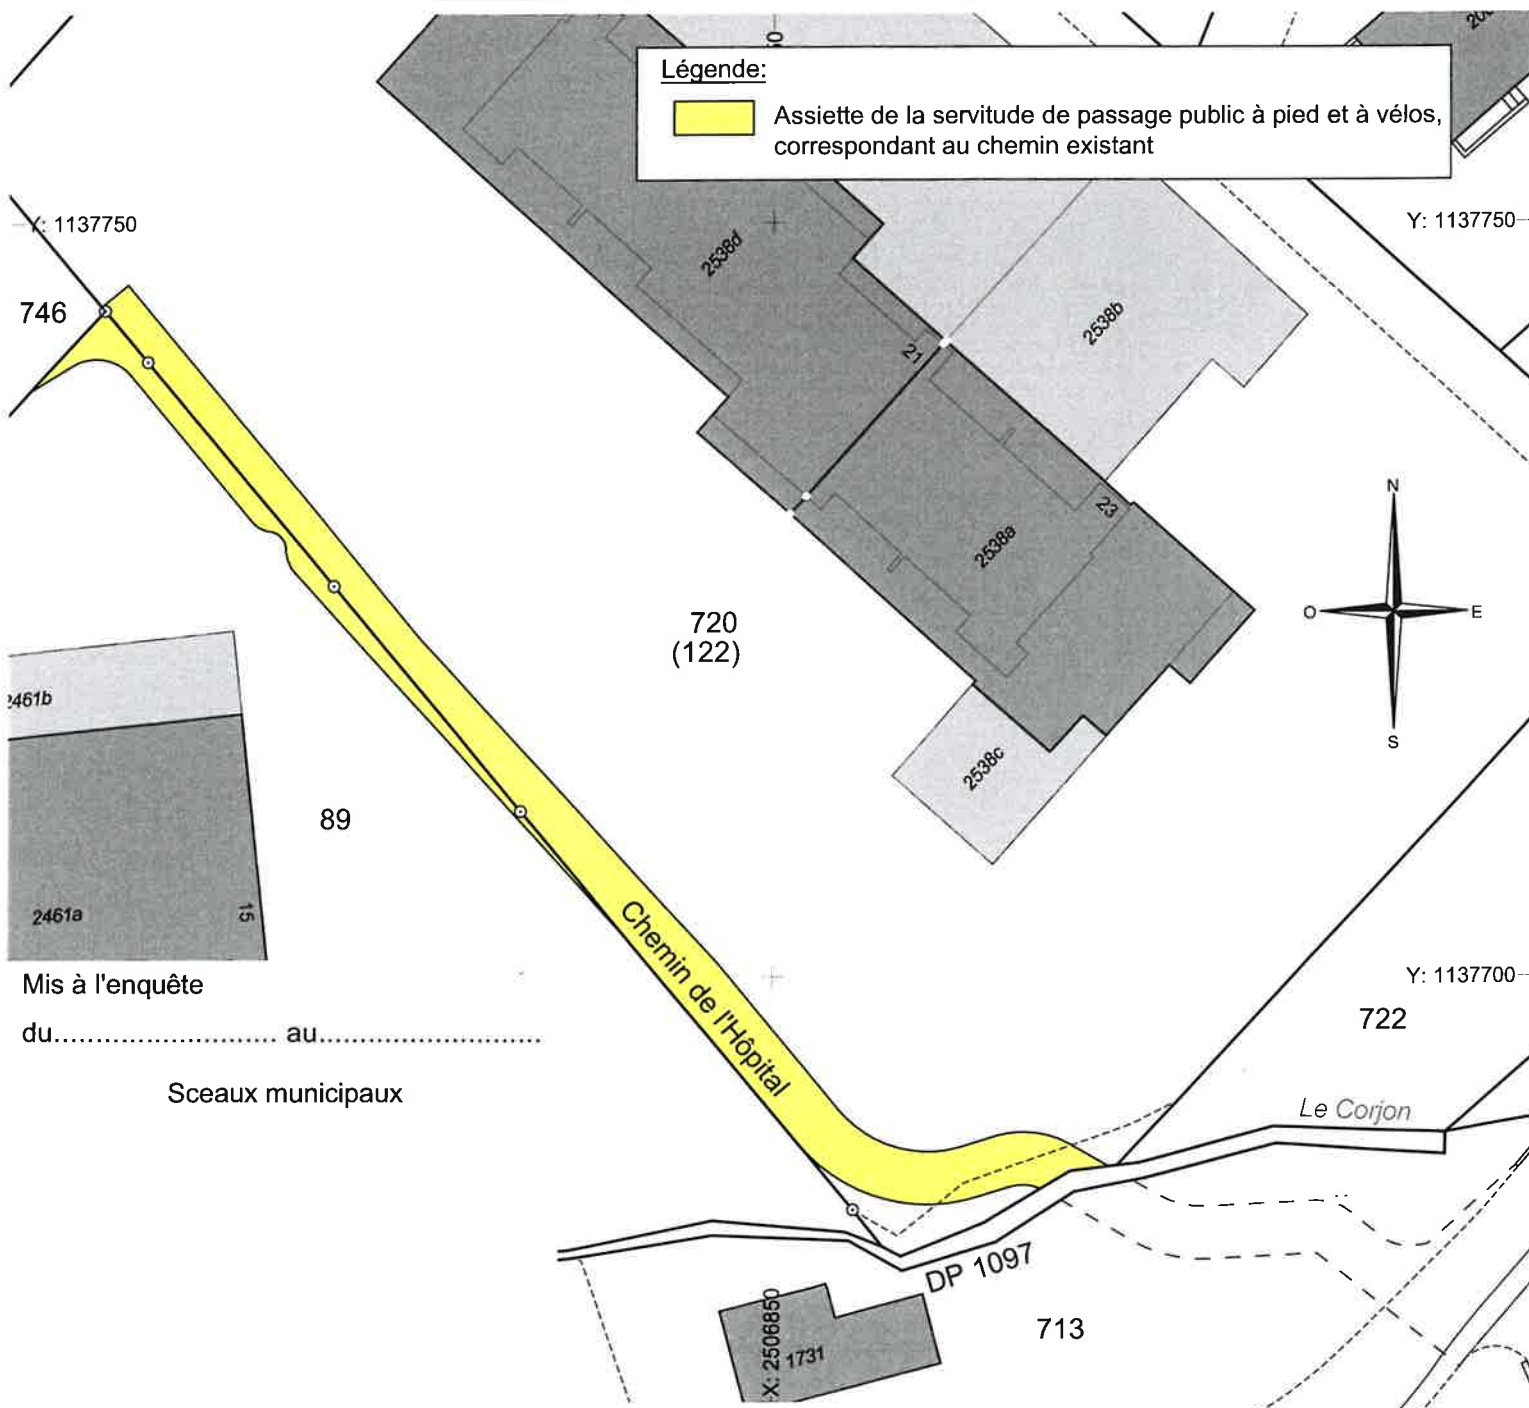

Mis à l'enquête

du..... au.....

Sceaux municipaux

Nyon, le 11 septembre 2025
"Géodonnée © Etat de Vaud"

Commune de Nyon
Dossier N° 8084_INT
Plans déposés à l'enquête publique
du 12.11.2025 au 11.12.25
Visa Service SDT

Etienne Bovard, Ingénieur géomètre breveté

Etienne Bovard



Bovard & Fritsché SA

Route de St-Cergue 23

1260 NYON

Tél. 022 361 17 42

E-Mail : info@bfig.ch

Site : www.bfig.ch

Géomètre - Génie rural - Génie civil
Système d'information du territoire

Dossier technique : G11'228

Fichier : N:\Nyon\Hôpital_Mobilité douce
parcelle 713 et 720\SERVITUDES